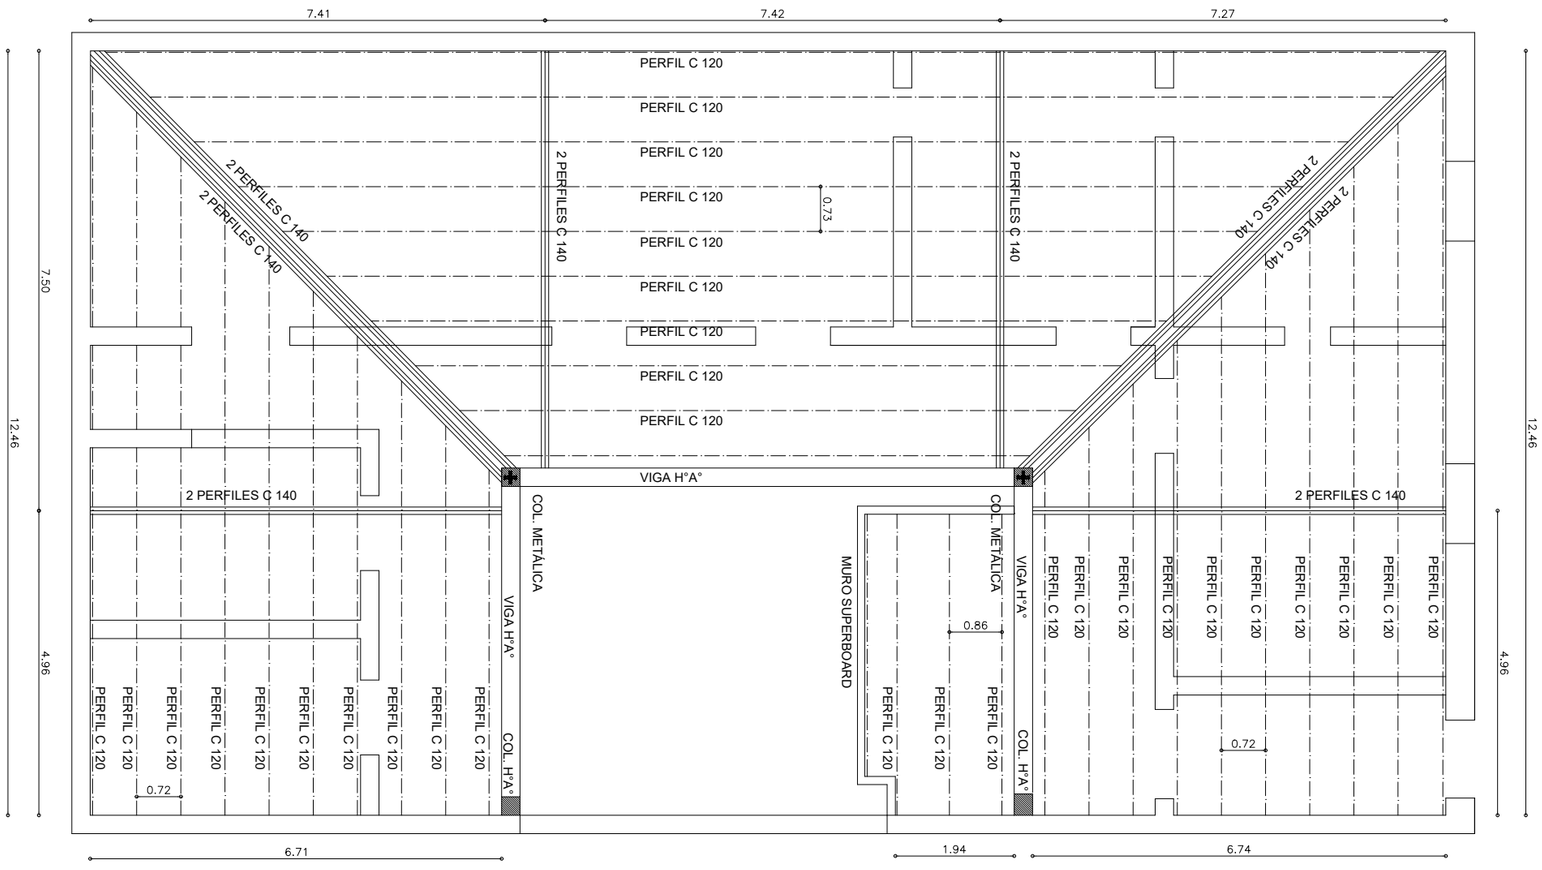

PLANO DE:
ESTRUCTURA TECHO

ESCALA: 1:100

PLANO:

PODER JUDICIAL DE LA PROVINCIA DE SANTA FE

Oficina de Arquitectura del Poder Judicial / Santa Fe

A-13

OBRA: PUESTA EN VALOR DE EDIFICIO DEL PODER JUDICIAL EN TOSTADO