


TIPO	S-04 Y S-09	<div> <div>P01</div> <div>0.80x2.85</div> </div>
UBICACION	OFICINAS	
CANTIDAD	2	
DETALLE	ESCALA 1:25	

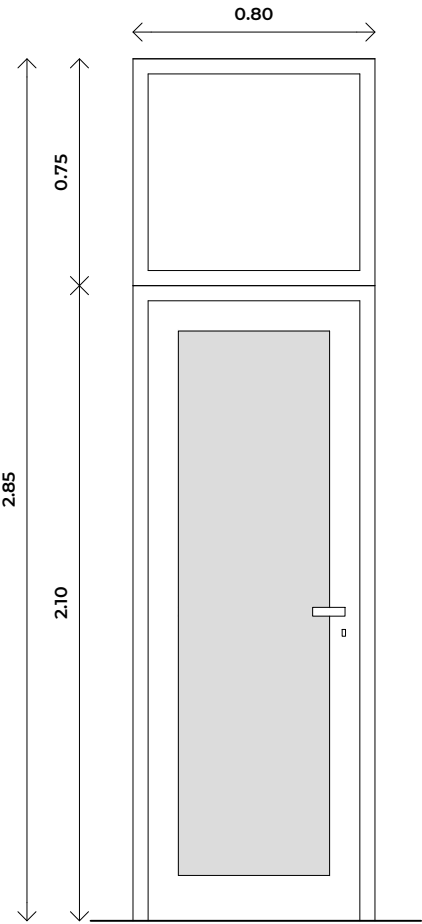

NOTA: VERIFICAR MEDIDAS EN OBRA

DESCRIPCION
<p>Desde el lado interior de la puerta se aplicará sobre el vidrio, foil esmerilado color gris.</p>
<div>D-11</div>
OBSERVACIONES