



JUZGADO CIVIL 1 - 1° PISO PALACIO DE JUSTICIA RAFAELA

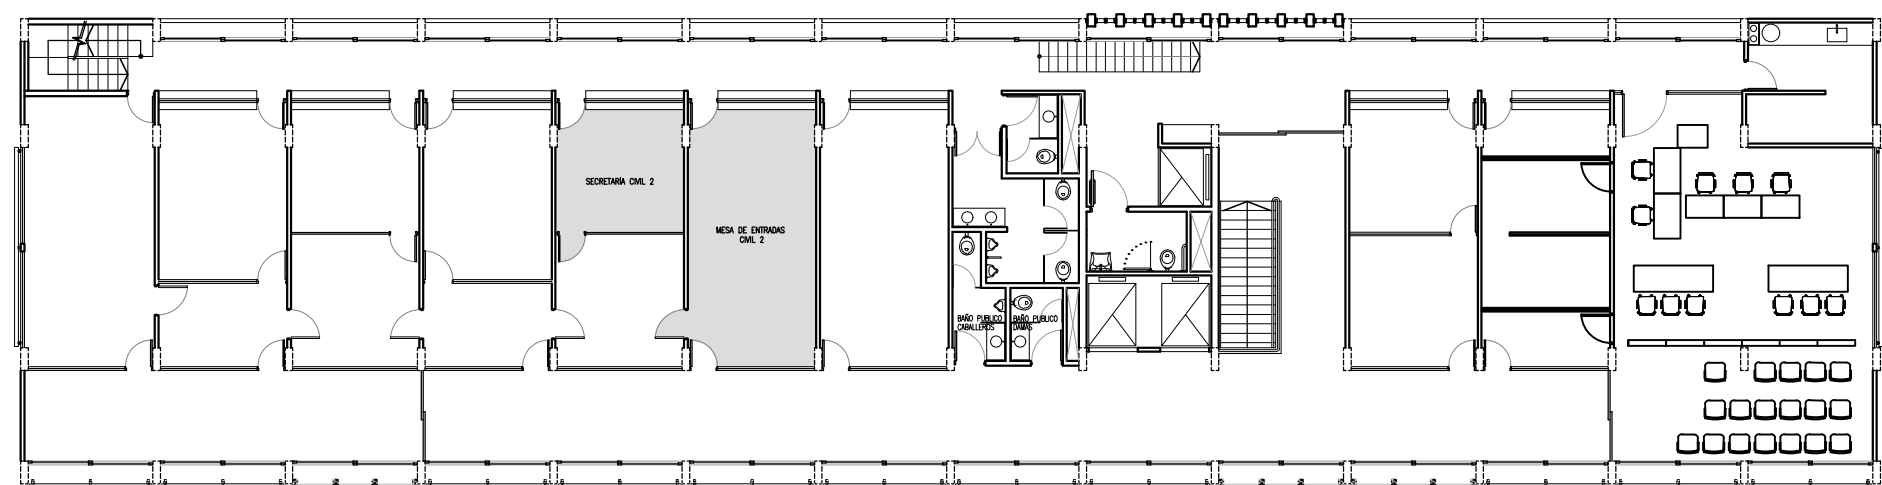

JUZGADO CIVIL 2 - 2° PISO PALACIO DE JUSTICIA RAFAELA

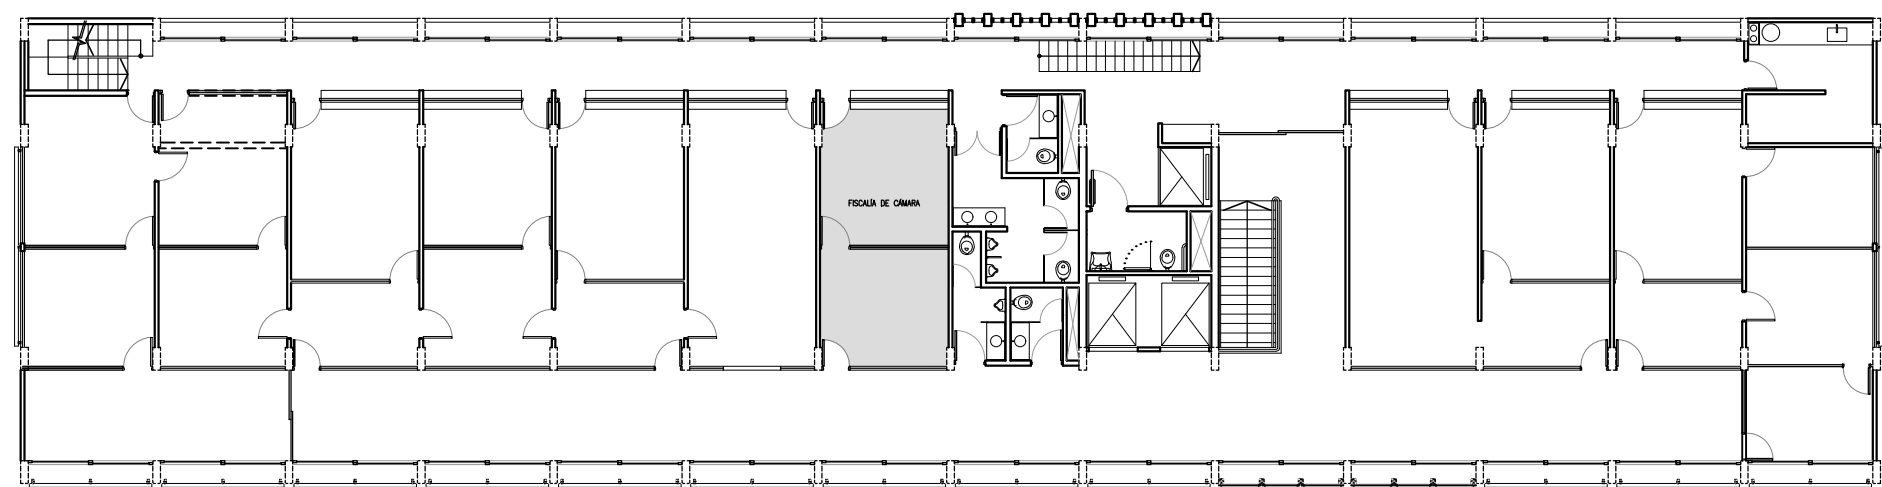

FISCALÍA DE CÁMARA - 3° PISO PALACIO DE JUSTICIA RAFAELA

	PLANO DE:	ESCALA: S/E
	UBICACIÓN DE MOBILIARIO	
PODER JUDICIAL DE LA PROVINCIA DE SANTA FE		
Oficina de Arquitectura del Poder Judicial / Santa Fe		
		01
OBRA: JUZGADO CIVIL Y COMERCIAL 1°, 2°, FISCAL DE CAMARA - RAFAELA		