



CORTE B-B

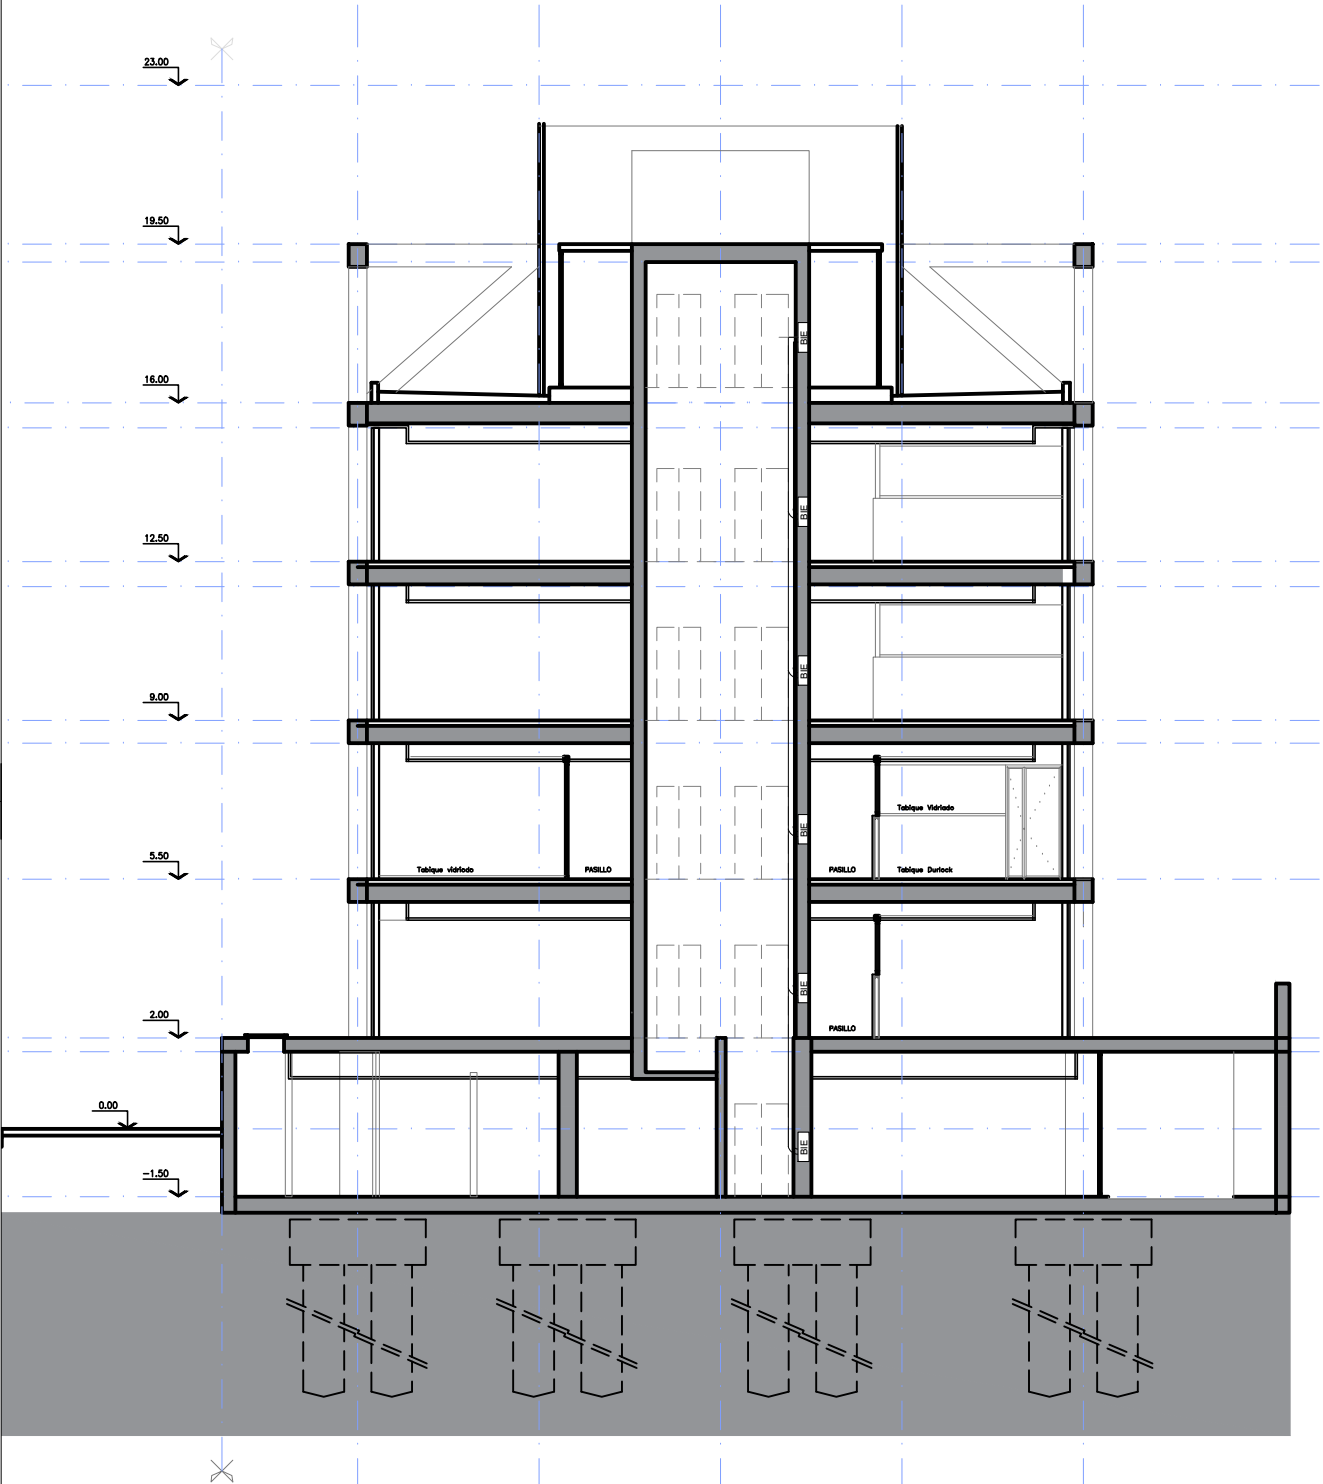

CORTE A-A

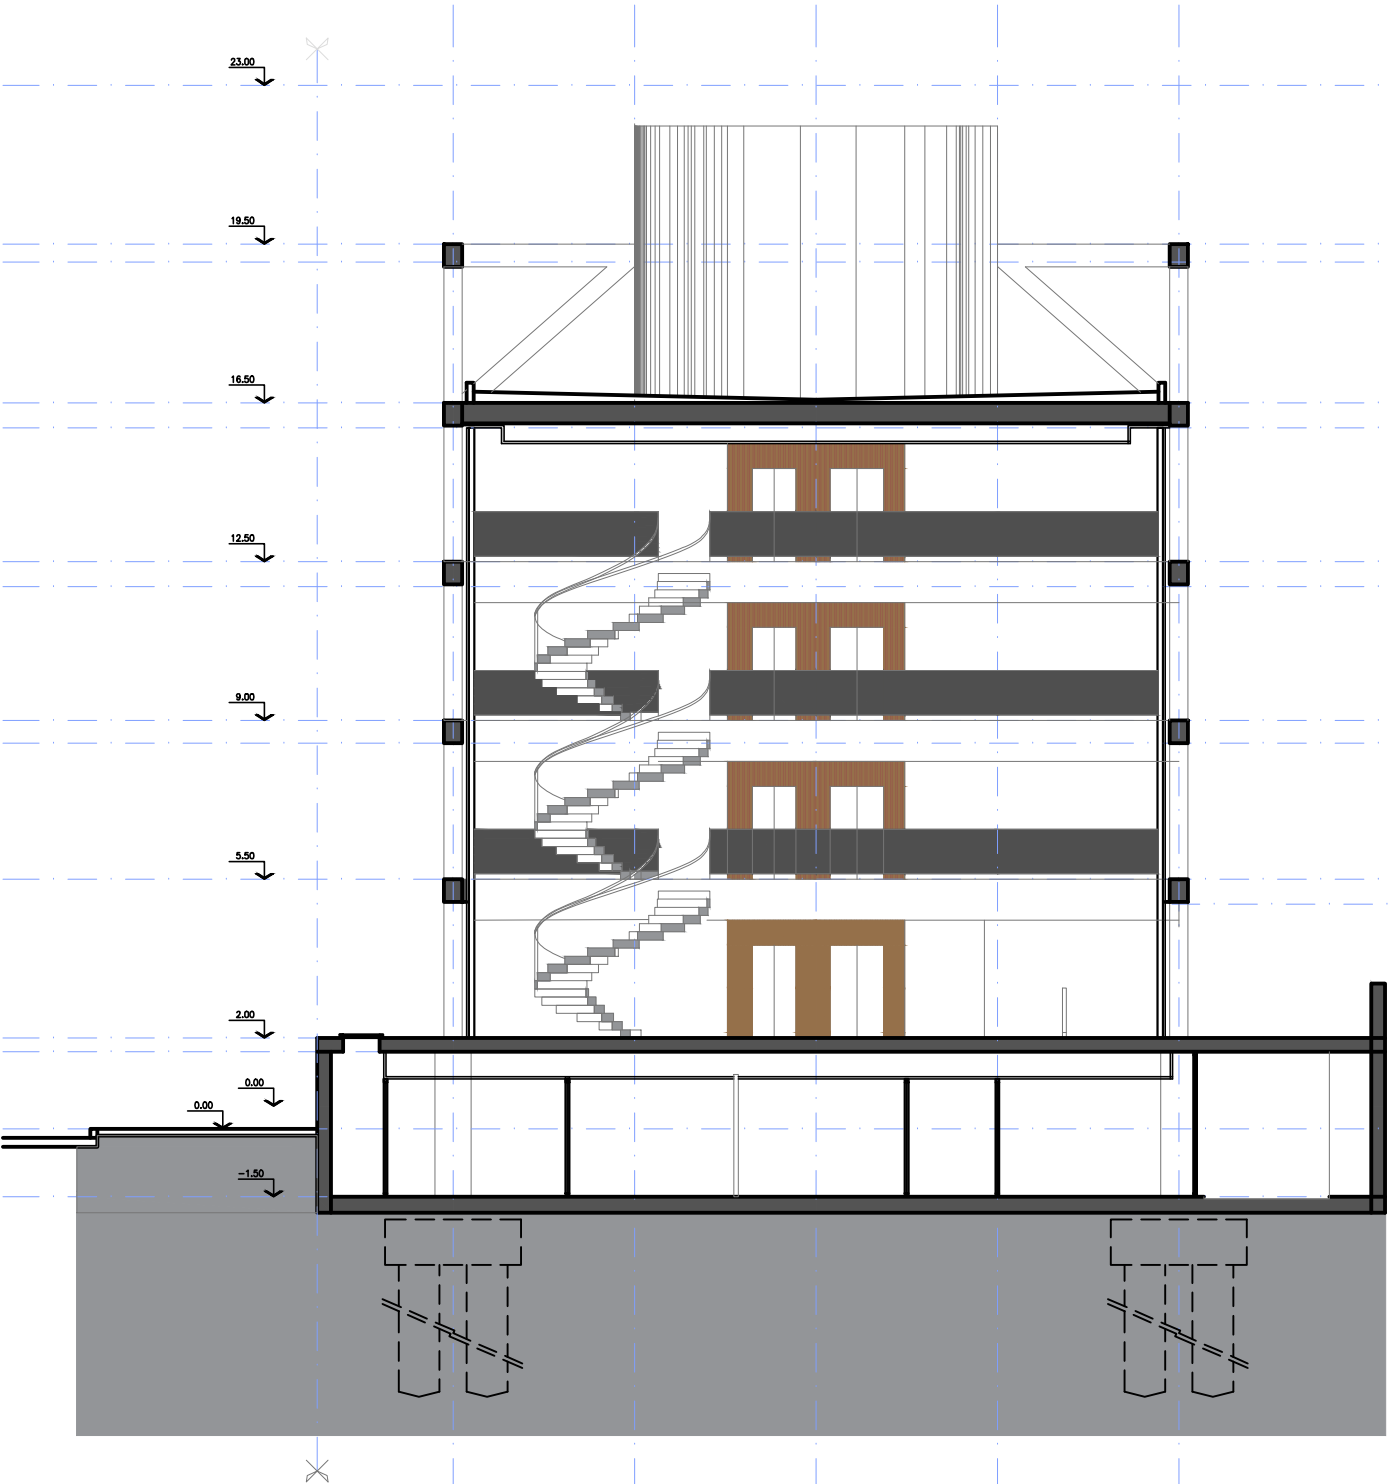

	PLANO DE:	ESCALA:
	CORTES	PLANO:
PODER JUDICIAL DE LA PROVINCIA DE SANTA FE		
Oficina de Arquitectura del Poder Judicial / Santa Fe		01
OBRA: INSTITUTO MÉDICO LEGAL – DEFENSORÍA ZONAL N°4		