


PLANTA PRIMER PISO NIVEL +5.50

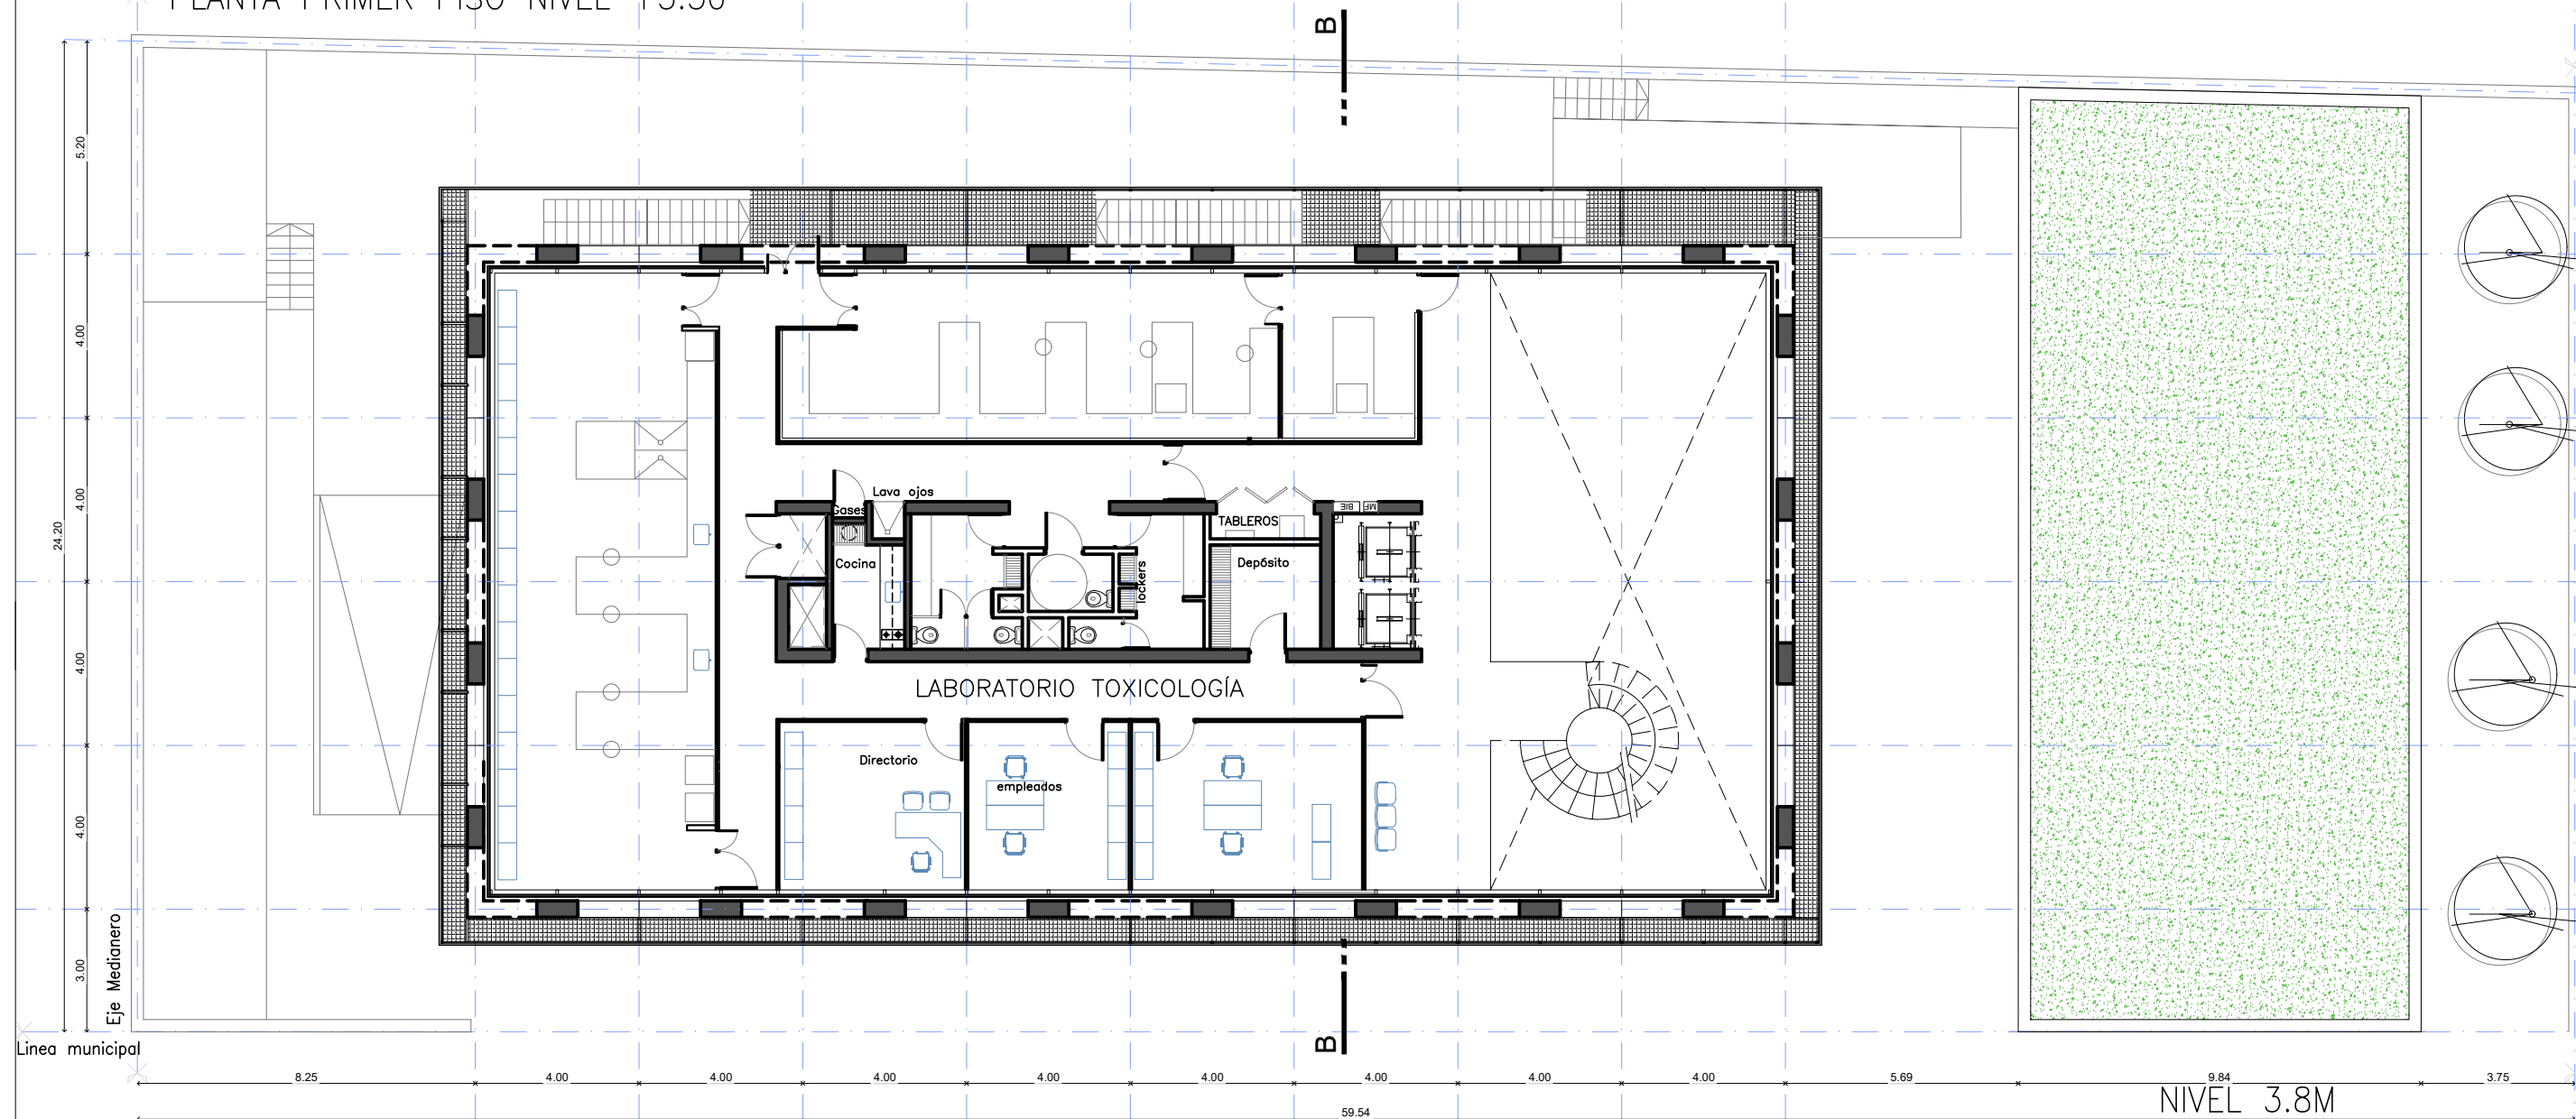

PLANO DE:

Planta Primer Piso

ESCALA:

PLANO:

PODER JUDICIAL DE LA PROVINCIA DE SANTA FE

Oficina de Arquitectura del Poder Judicial / Santa Fe

01

OBRA: INSTITUTO MÉDICO LEGAL - DEFENSORÍA ZONAL N°4