


PLANTA SEGUNDO PISO NIVEL +9.00

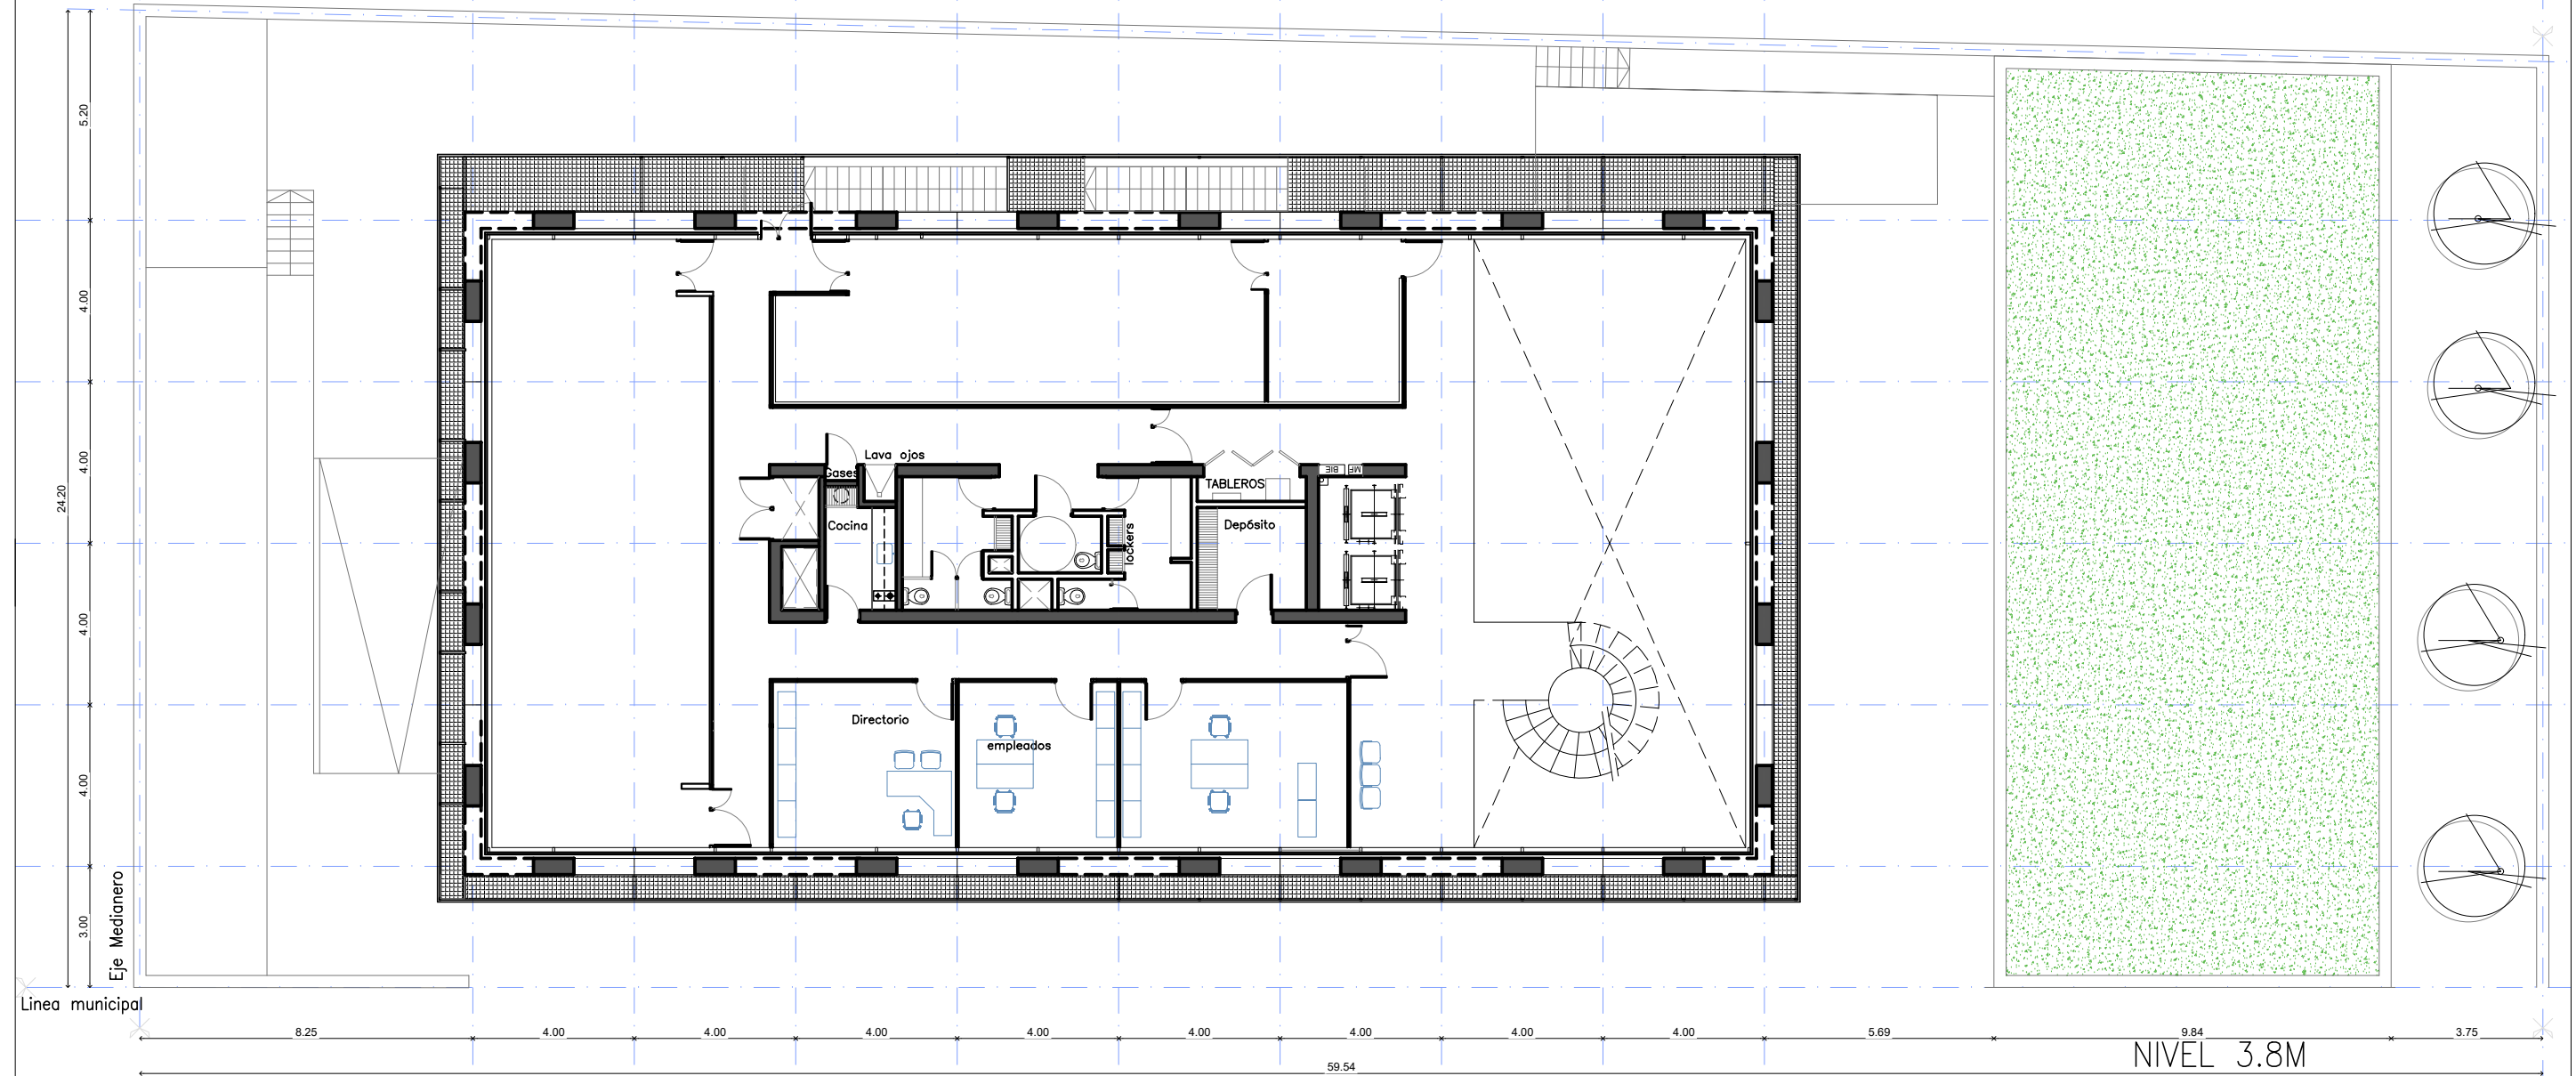

PLANO DE:	Planta Segundo Piso	ESCALA:
		PLANO:
PODER JUDICIAL DE LA PROVINCIA DE SANTA FE		
Oficina de Arquitectura del Poder Judicial / Santa Fe		01
INSTITUTO MÉDICO LEGAL – DEFENSORÍA ZONAL N°4		