



FACHADA CALLE TUCUMÁN

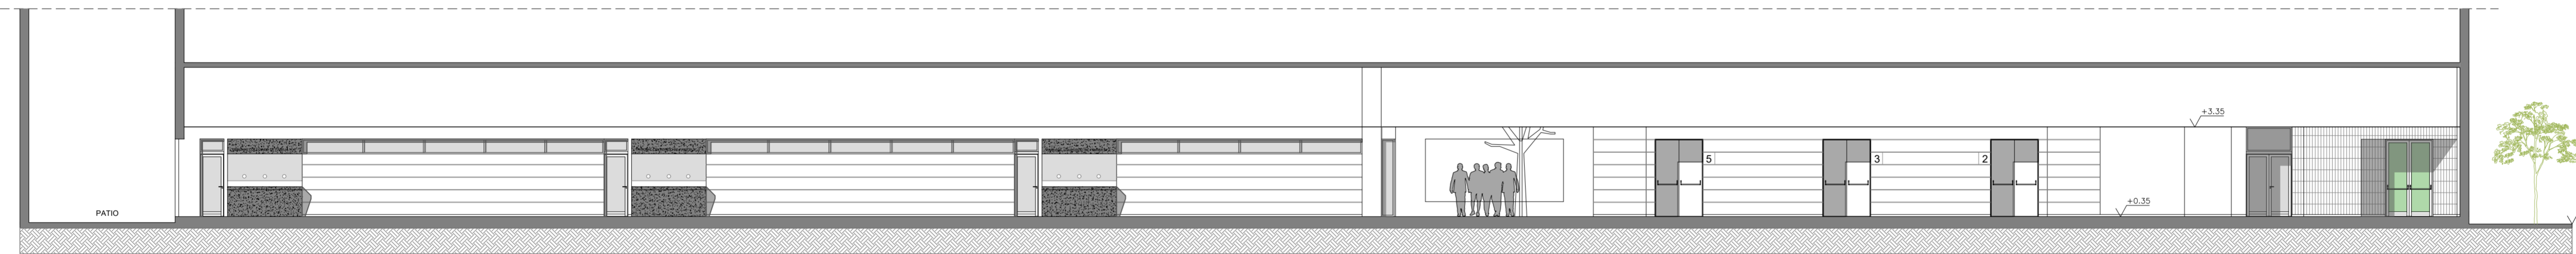

CORTE 1-1

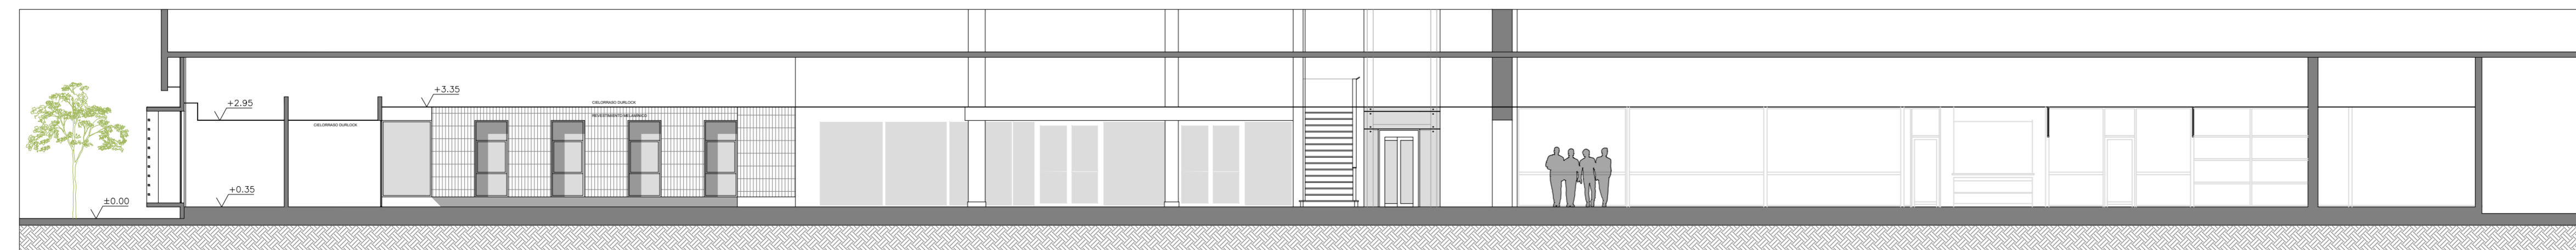

CORTE 2-2




PODER JUDICIAL
DE LA PROVINCIA
DE SANTA FE

OFICINA DE ARQUITECTURA
DEL PODER JUDICIAL DE SANTA FE

OBRA:
REFUNCIONALIZACIÓN DE
OFICINAS EN EL EDIFICIO
DE CALLE URQUIZA N° 2463

UBICACIÓN:

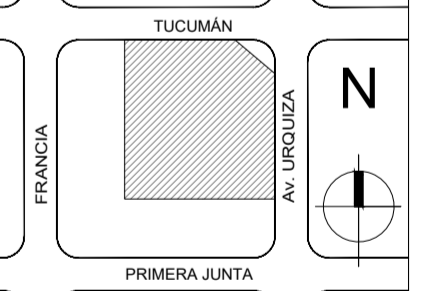

PLANO:
FACHADA Y CORTES

ESCALA:

NOTA:

PLANO N°:

A 02