




DETALLE UMBRALES PUERTAS DE CHAPA

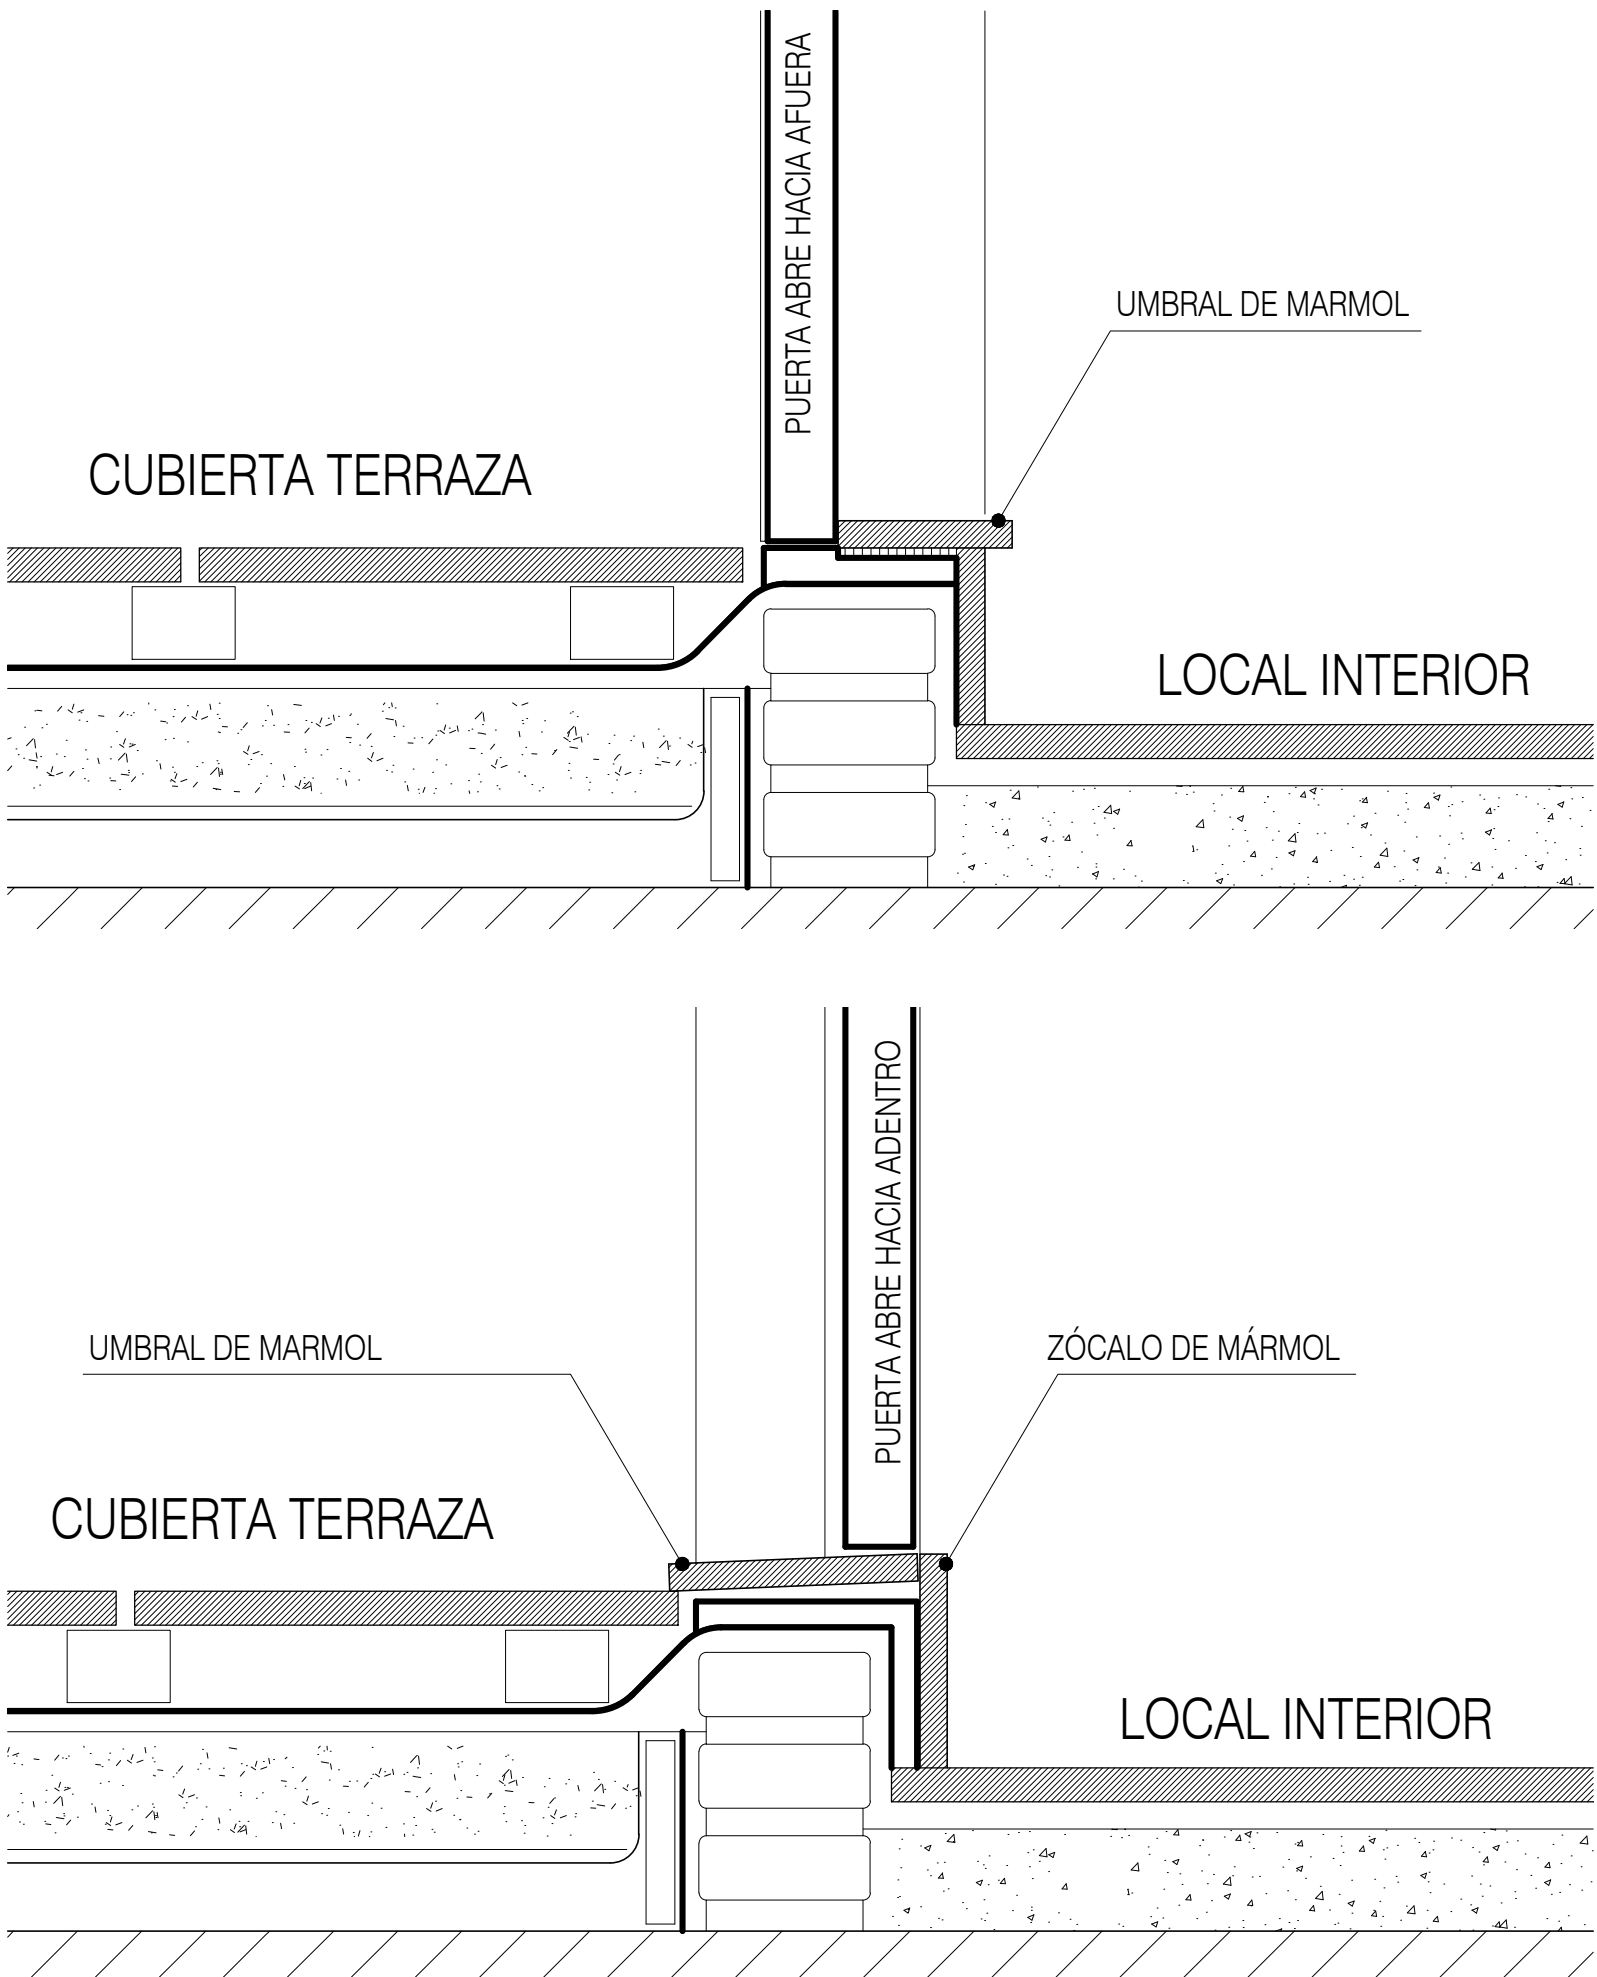

DETALLE UMBRALES PUERTAS DE ALUMINIO

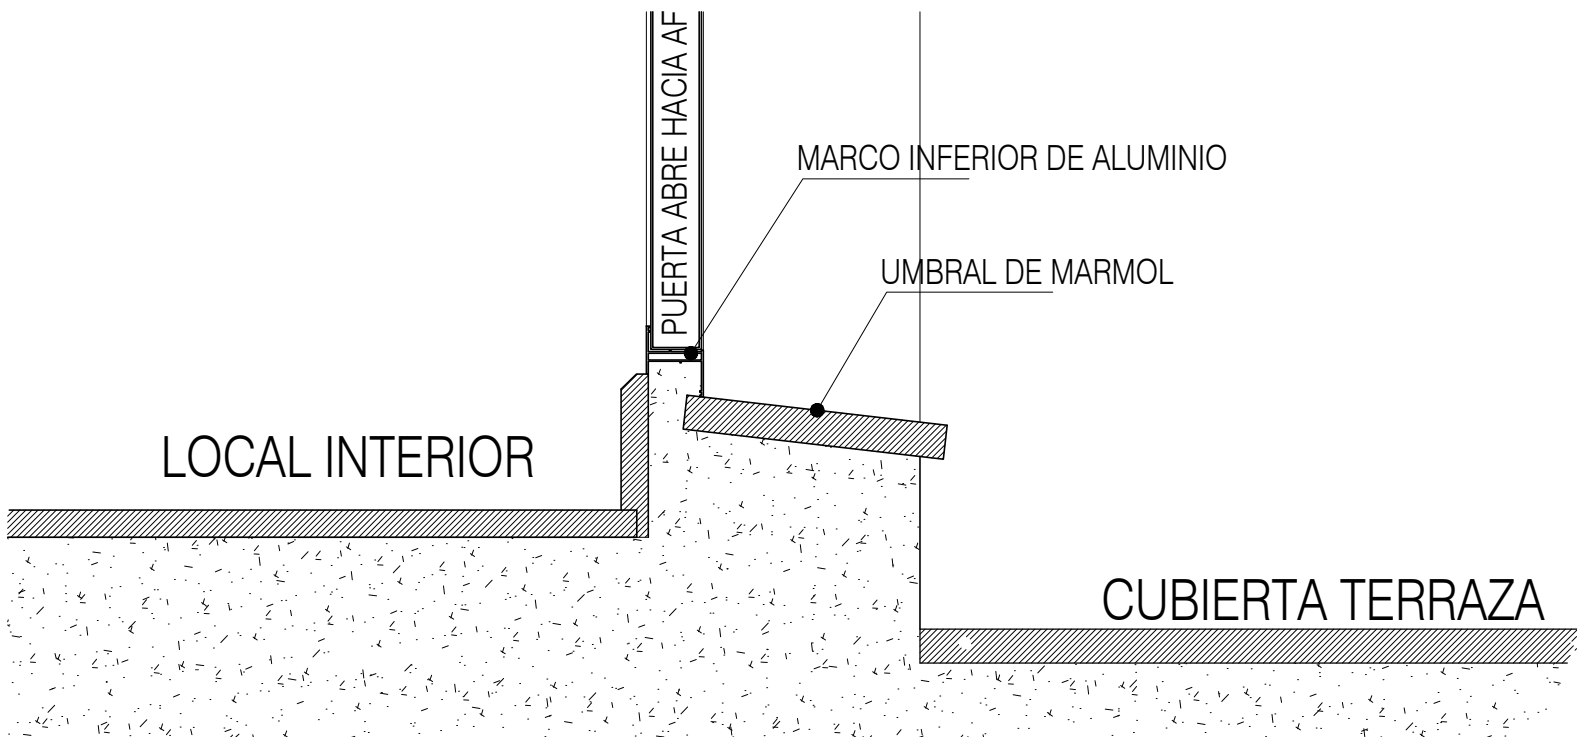

PLANO PARA COTIZAR
PARA EJECUTAR VERIFICAR
MEDIDAS EN OBRA

OBRA: EDIFICIO JUDICIAL DE VILLA CONSTITUCIÓN		LICITACIÓN PUBLICA Nª: 40/22	
		Nº CUIJ: 21-20589748-5	
<div>COMITENTE:</div> <div></div> <div>Poder Judicial de la Provincia de Santa Fe</div>	PLANO:	MODIFICACIONES:	
	DETALLE UMBRALES	Nro Fecha Observaciones	
		0 JUN/22 Emisión original	
	DESCRIPCIÓN:	ESCALA: S/E	PLANO NRO: det-01
PUERTAS DE ALUMINIO Y CHAPA		MEDIDAS en:	
		DIBUJÓ: L.G.	
		REVISÓ: E.B.	