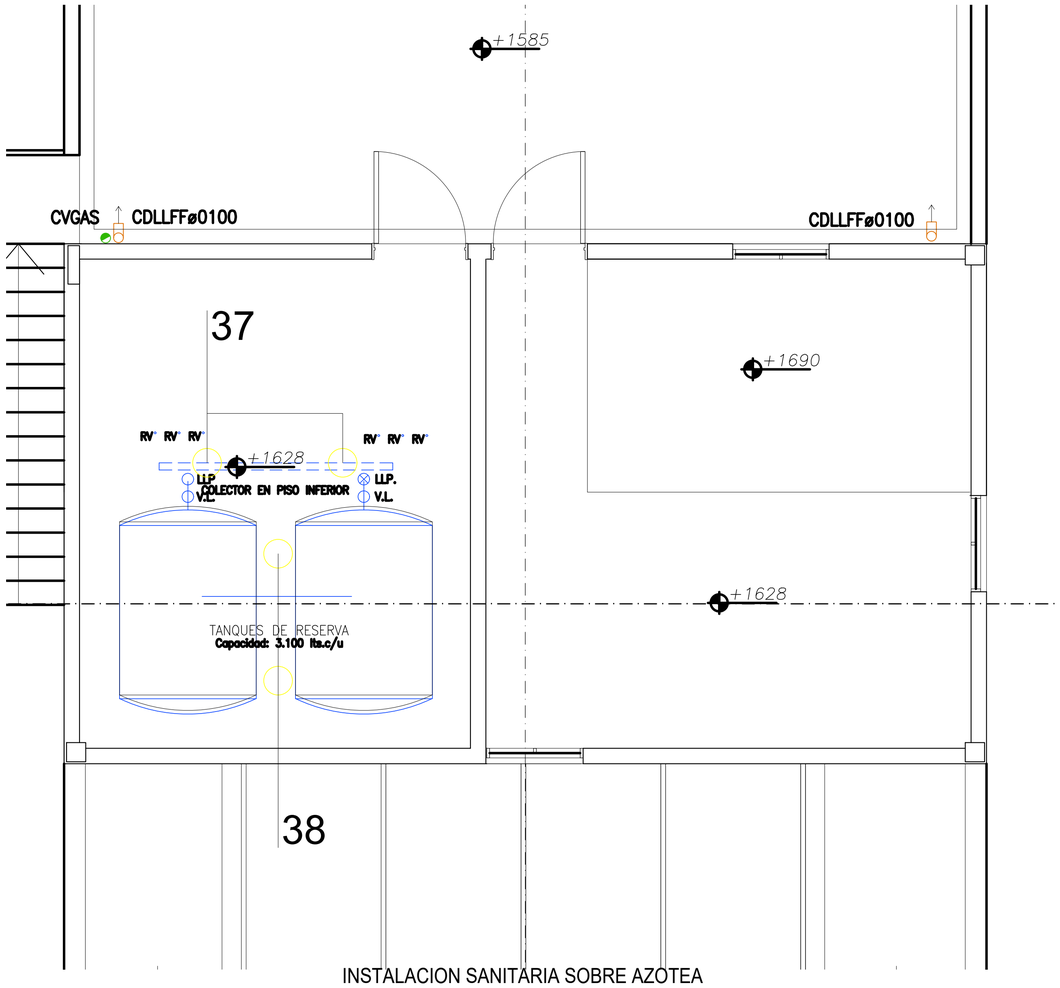

INSTALACION SANITARIA SOBRE AZOTEA

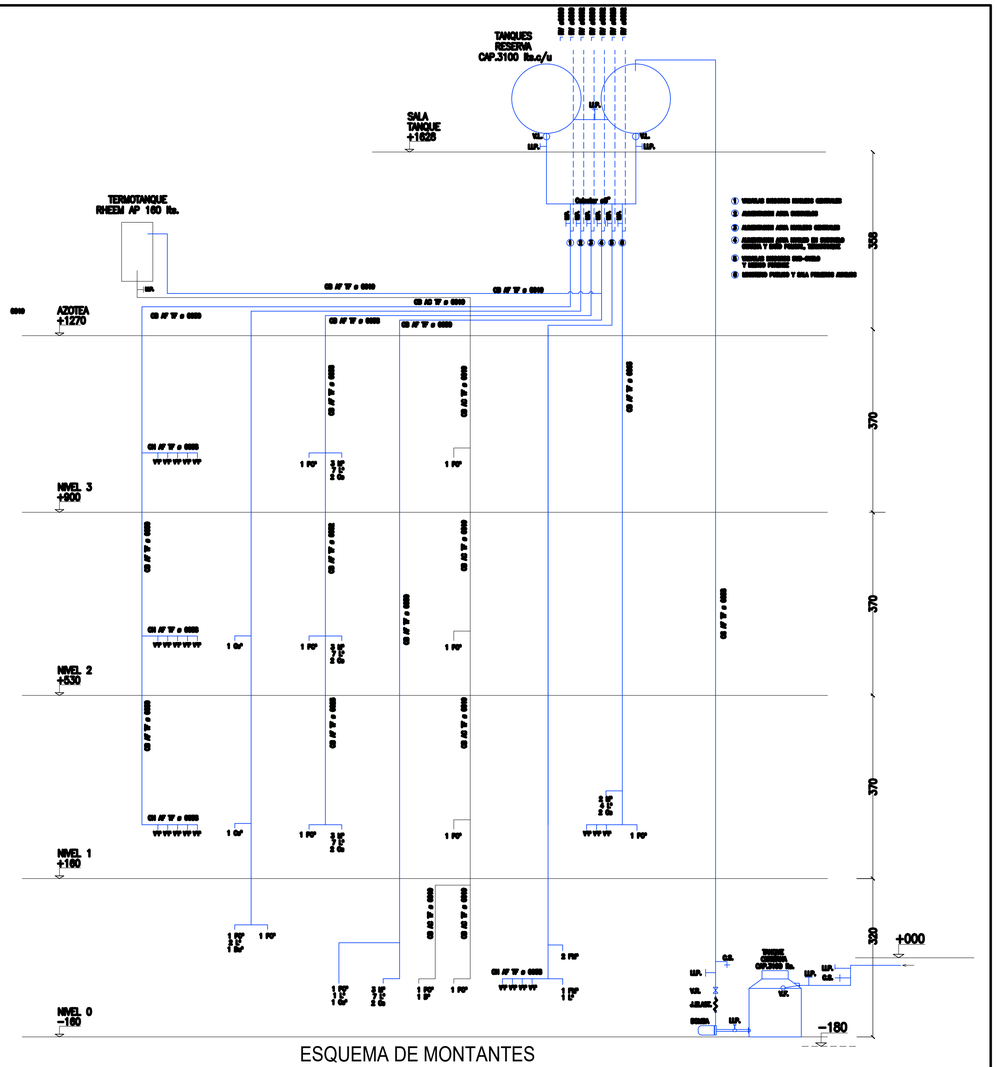

ESQUEMA DE MONTANTES

MANIFOILD BOMBAS IMPILSION

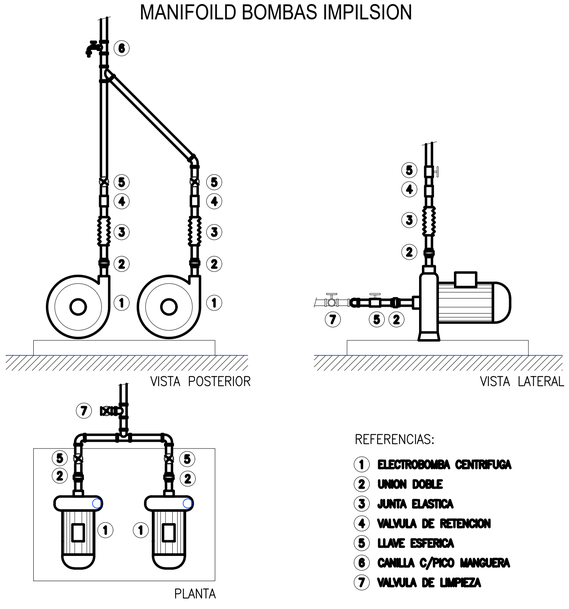

REFERENCIAS:

1. ELECTROBOMBA CENTRIFUGA
2. UNION DOBLE
3. JUNTA ELASTICA
4. VALVULA DE RETENCION
5. LLAVE ESFERICA
6. CANILLA C/PICO MANGUERA
7. VALVULA DE LIMPIEZA

MANIFOILD COLECTOR TANQUES DE RESERVA

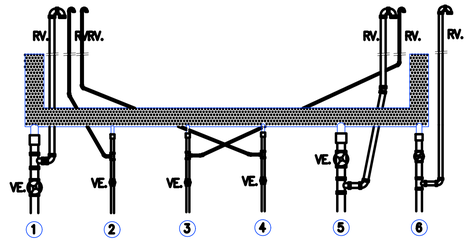

PLANO PARA COTIZAR
PARA EJECUTAR VERIFICAR
MEDIDAS EN OBRA

OBRA: EDIFICIO JUDICIAL DE VILLA CONSTITUCIÓN		LICITACIÓN PUBLICA Nº:40/22
		Nº CUIJ: 21-20589748-5
COMITENTE: Poder Judicial de la Provincia de Santa Fe	PLANO: INSTALACIÓN SANITARIA -AGUA - GAS	MODIFICACIONES: No Fecha Observaciones 0 MAR/22 Emisión original
	DESCRIPCIÓN: S. Maq. (+1628)	ESCALA: 1:50
		MEDIDAS en: CM.
		DIBUJÓ:
		REVISÓ: E.B.
		PLANO NRO: IS_06