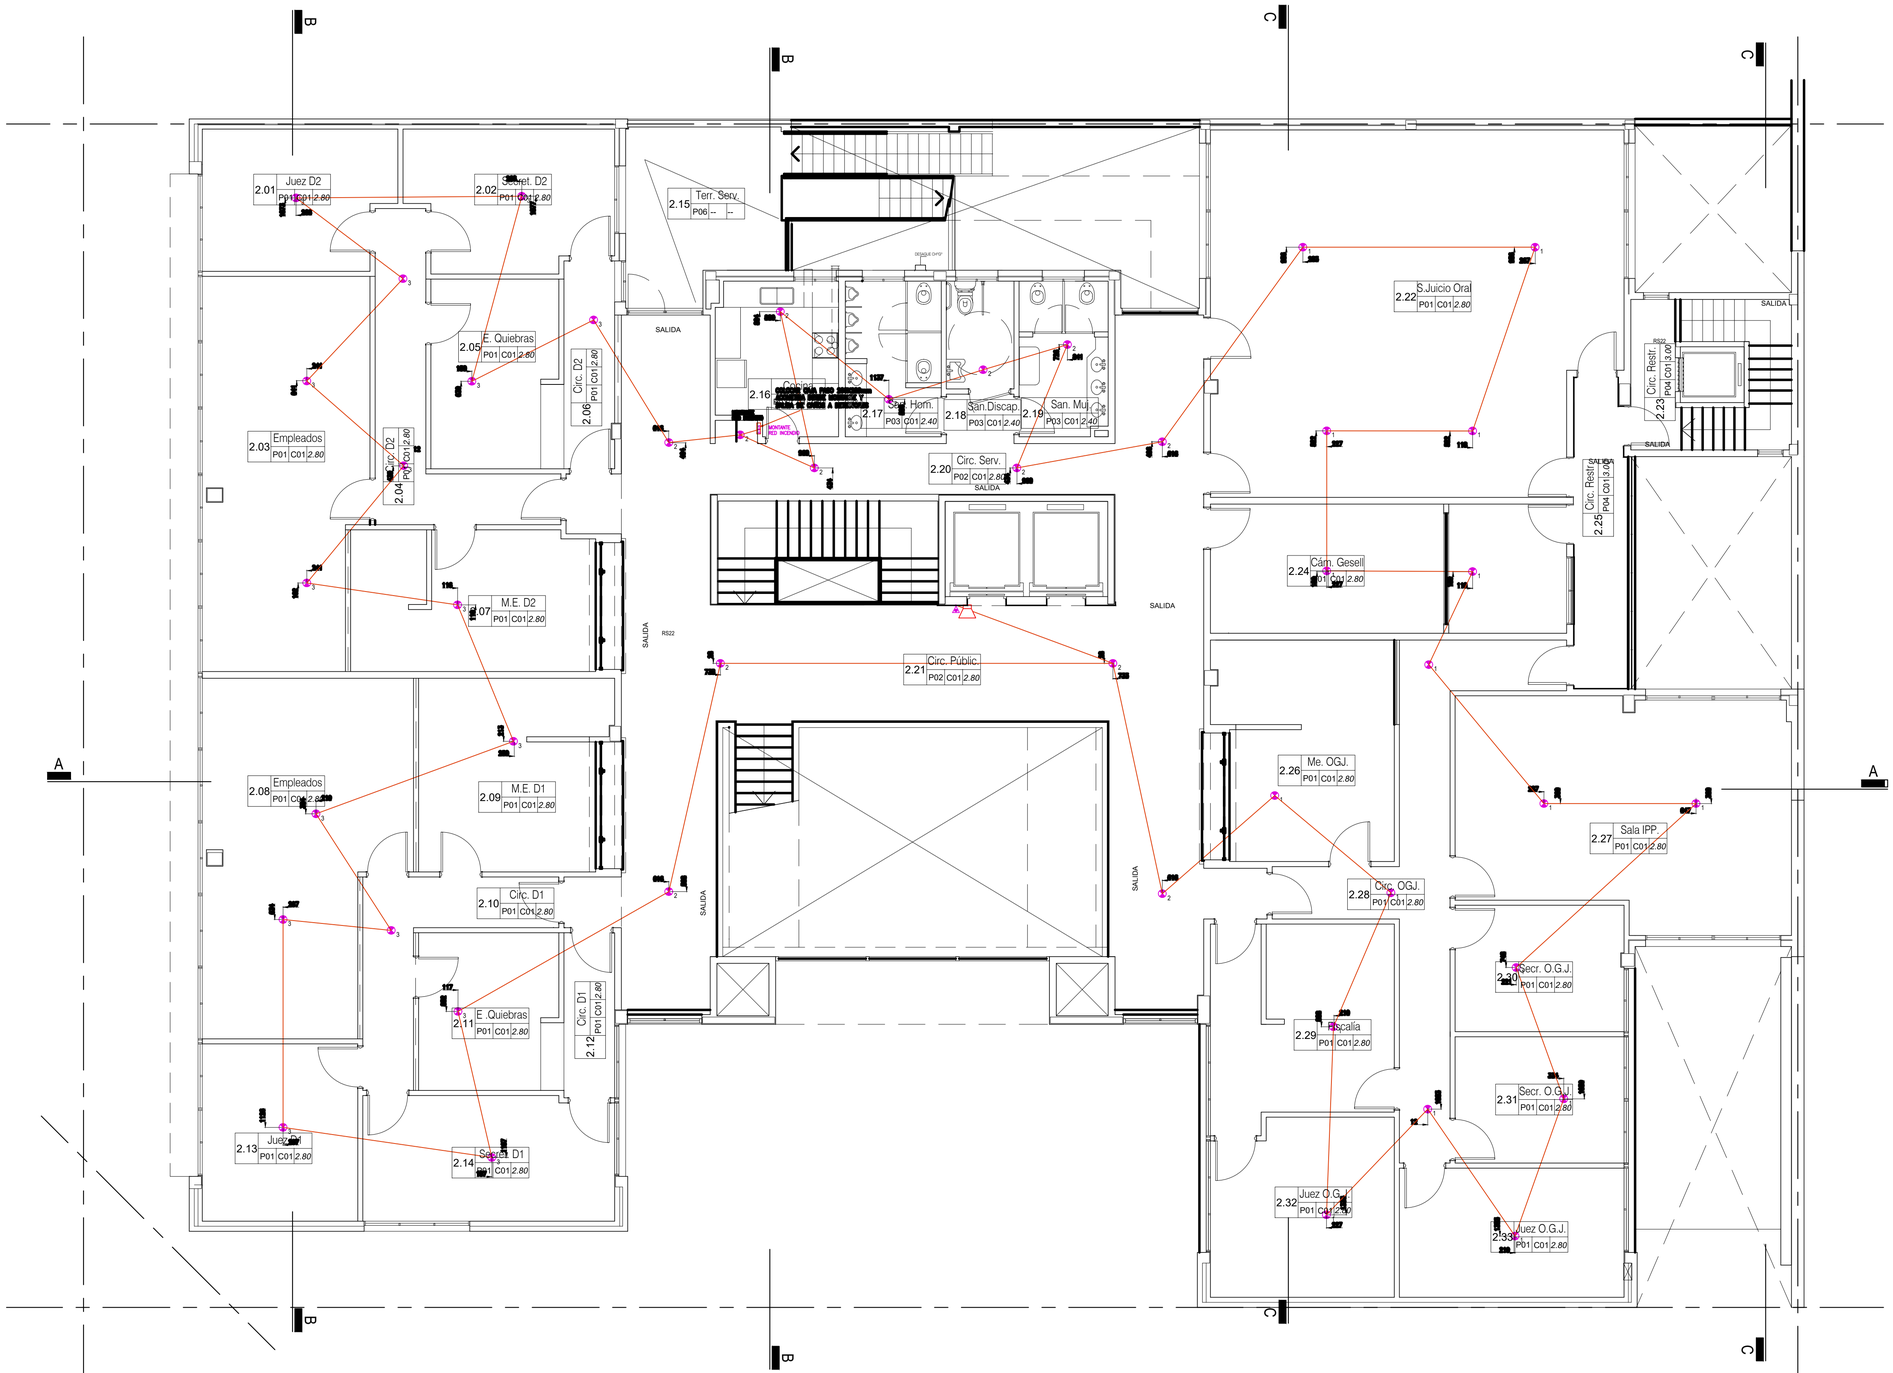

- BOCA DE TECHO PARA DETECTOR DE INCENDIO.
- BOCA PARA AVISADOR DE INCENDIO h:1.20m
- CAÑERIA PARA SISTEMA DE INCENDIO RS25

PLANO PARA COTIZAR
PARA EJECUTAR VERIFICAR
MEDIDAS EN OBRA

OBRA: EDIFICIO JUDICIAL DE VILLA CONSTITUCIÓN

LICITACIÓN PUBLICA N°: 40/22
N° CUIJ: 21-20589748-5

COMITENTE:
Poder Judicial de la Provincia de Santa Fe

PLANO: SENSORES DE INCENDIO

DESCRIPCIÓN: NIVEL 2

MODIFICACIONES:

Nro	Fecha	Observaciones
0	MAR/22	Emisión original

ESCALA: 1:100
MEDIDAS en:
DIBUJÓ: L.G.
REVISÓ: E.B.

PLANO NRO: SI-03