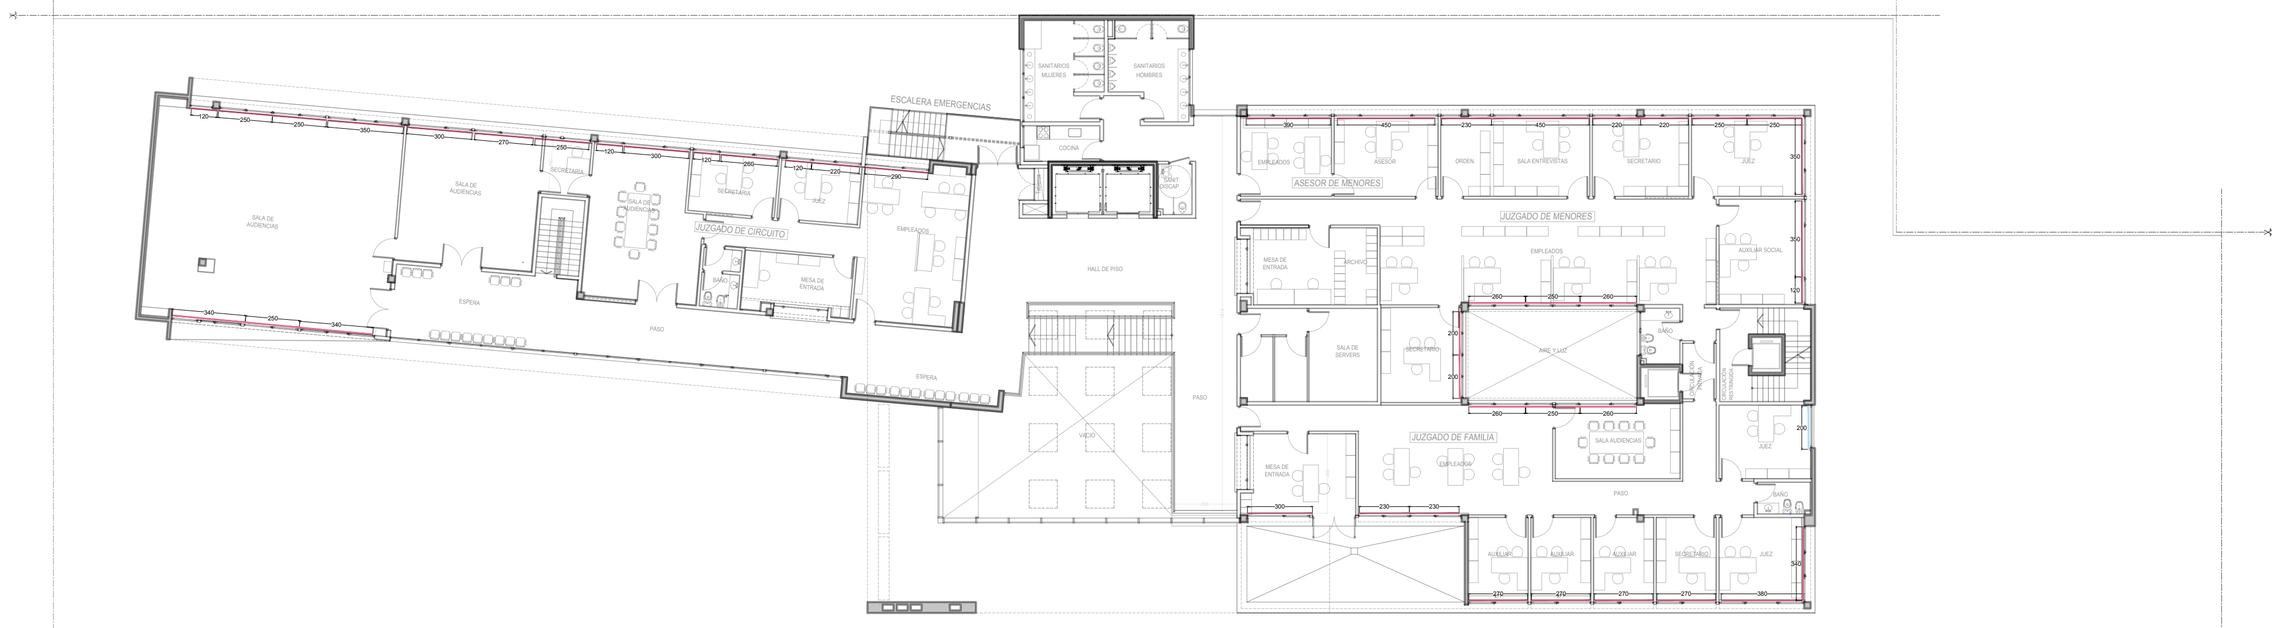

SEGUNDO PISO

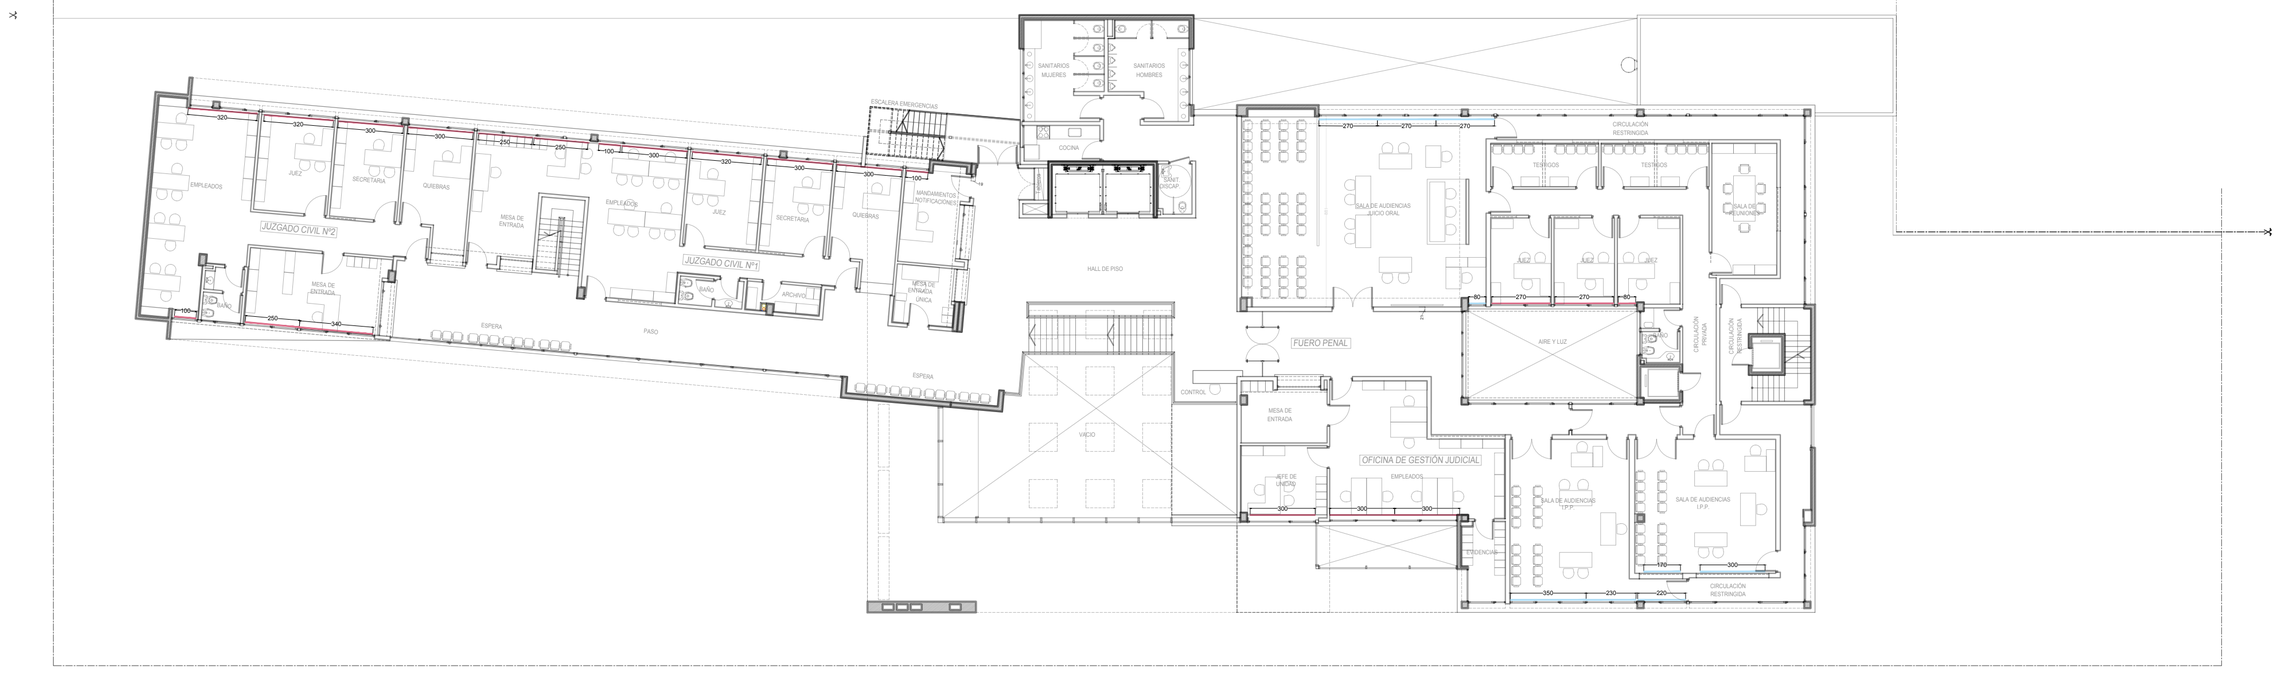

PRIMER PISO

DENOMINACION TIPOS DE CORTINA

- Cortina tipo Roll Blackout
- Cortina tipo Bandas verticales

COMITENTE:
Poder Judicial de la Provincia de Santa Fe

Licitación Pública Nro.: 26/22 CUIJ 21-20588101-5

EDIFICIO TRIBUNALES PROVINCIALES DE CASILDA

PLANO: PLANO DE CORTINAS

NIVEL: PRIMER Y SEGUNDO PISO

ESCALA: 1:200 DIBUJÓ: M.F.

MEDIDAS en: cm REVISÓ: M.B

MODIFICACIONES:

Nro	Fecha	Observaciones

Plano de Cortinas.dwg

PLANO NRO: CO-02

08/06/2022