

PLANTA GENERAL  
ESC.1:50

- DEFINICIÓN DE MATERIALES:
- (A) PISO PORCELANATO 60x60 ILVA - Línea Jungles Natural
  - (B) PISO PORCELANATO 60x60 ILVA - Línea Caves Natural

MESADA: GRANITO NEGRO BRASIL (e.=2cm)  
ZOCALO MESADA: GRANITO NEGRO BRASIL (e.=2cm)  
SOLIAS: GRANITO NEGRO BRASIL (e.= 1,5cm)  
ESPEJO: INCOLORO (e.= 5mm.)

EQUIPAMIENTO - SANITARIO HOMBRES:

Inodoro corto blanco - Línea "Bari" de Ferrum  
Bachas Lavatorio O-300 L en A°I° Jhonson  
Descargas lav. cromadas FV 0239  
Mingitorio "Mural Corto" antivandálico de Ferrum  
Domus para robotizar mingitorios



Canilla automática antivandálica de pared FV 0342  
Válvula solenoide automatizada para mingitorios  
Válvula tecla antivandálica descarga inodoro FV 0349

Secamanos automático acero inoxidable  
Dispenser jabón líquido acero inoxidable de "Thames"  
Dispénser de papel higiénico acero "Thames"


EQUIPAMIENTO - SANITARIO MUJERES:

Inodoro corto blanco - Línea "Bari" de Ferrum  
Bachas Lavatorio O-300 L en A°I° Jhonson


Canilla automática antivandálica de pared FV 0342  
Válvula tecla antivandálica descarga inodoro FV 0349  
Descargas lav. cromadas FV 0239  
Secamanos automático acero inoxidable  
Dispenser jabón líquido acero inoxidable de "Thames"  
Dispénser de papel higiénico acero "Thames"  
Cambiador p/bebe "Rubermaid"

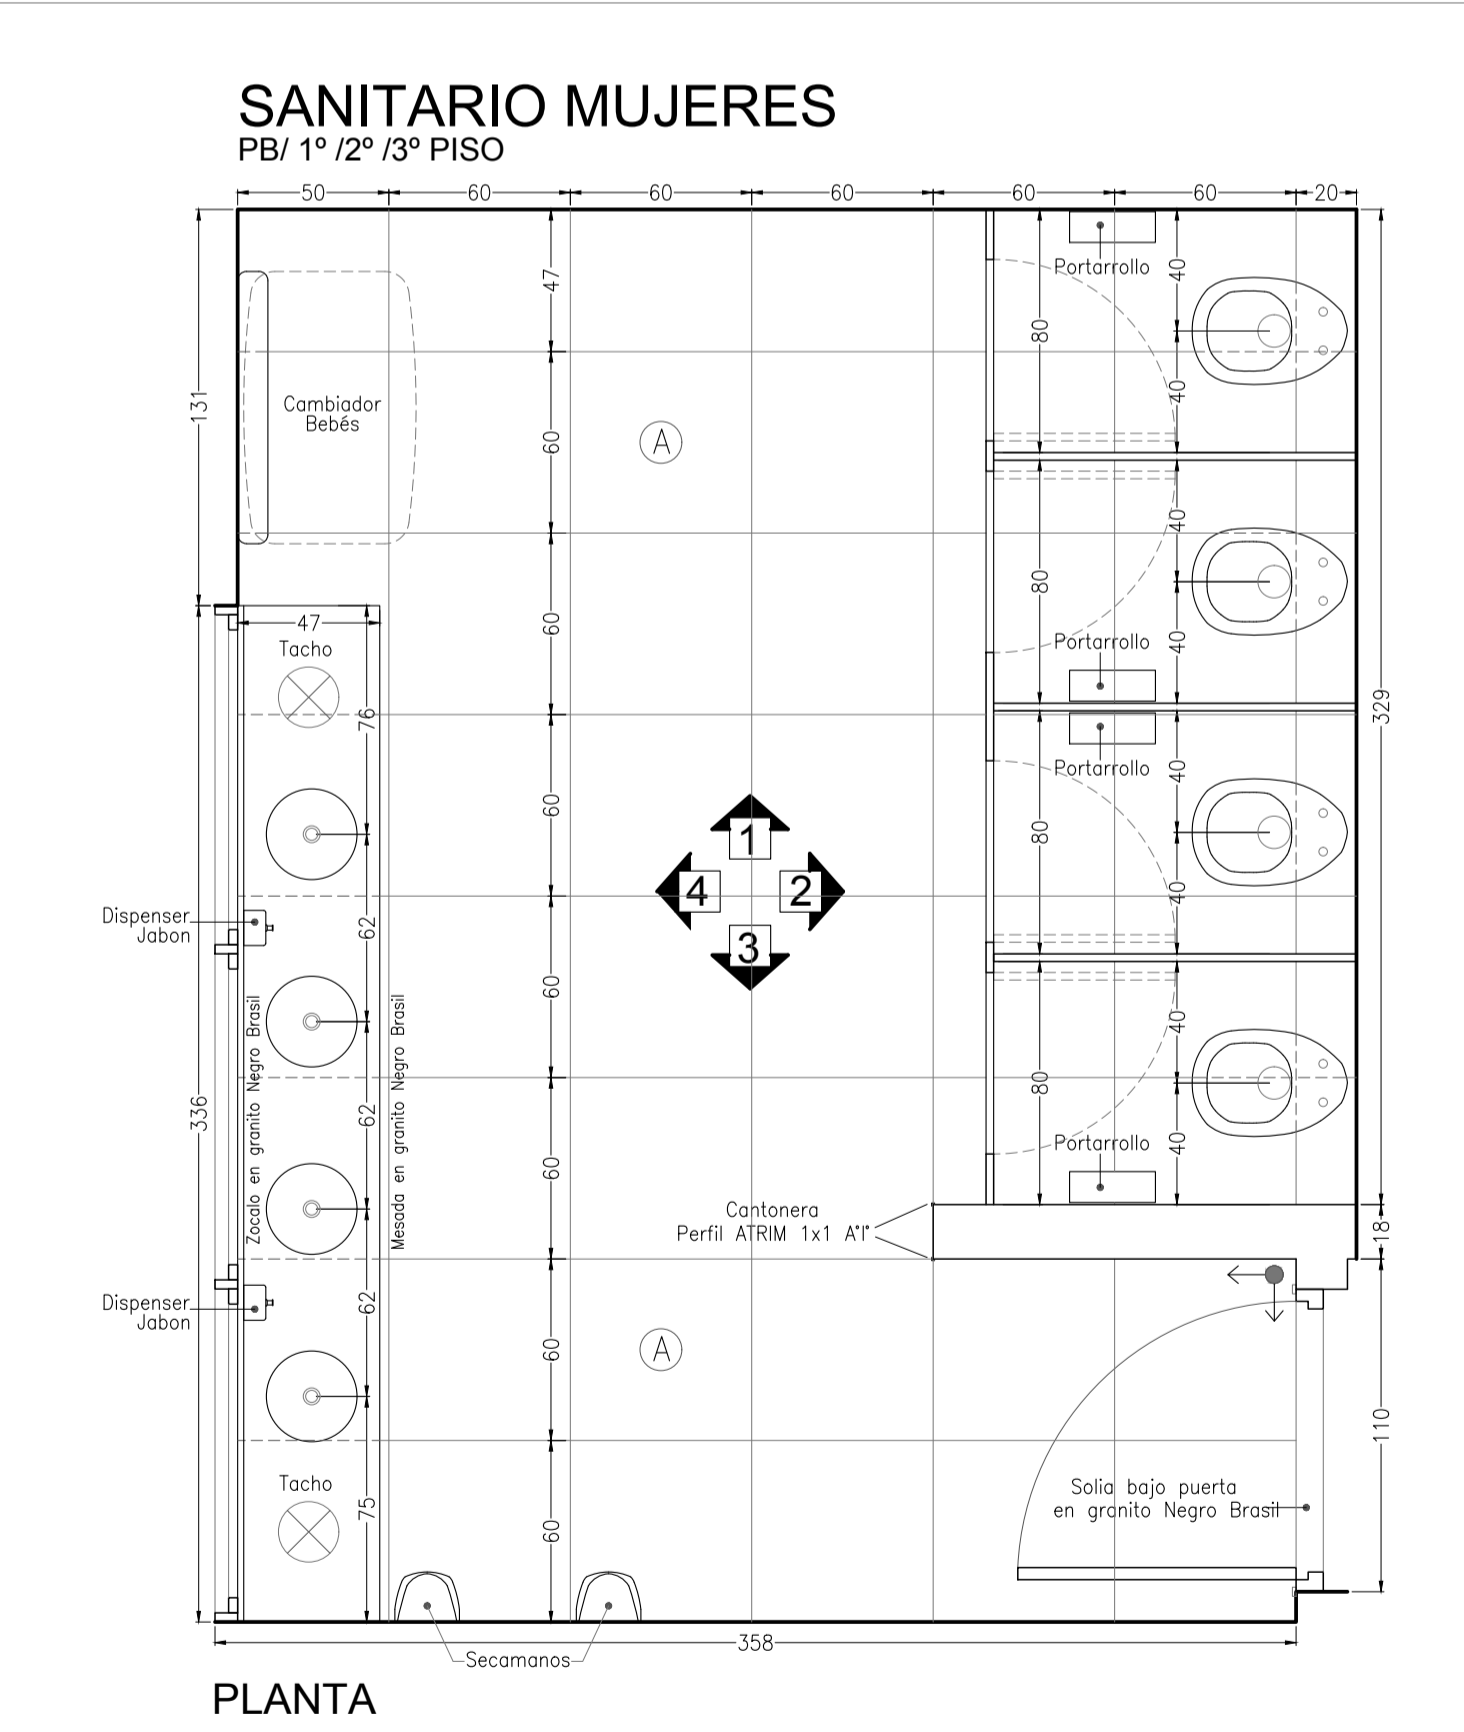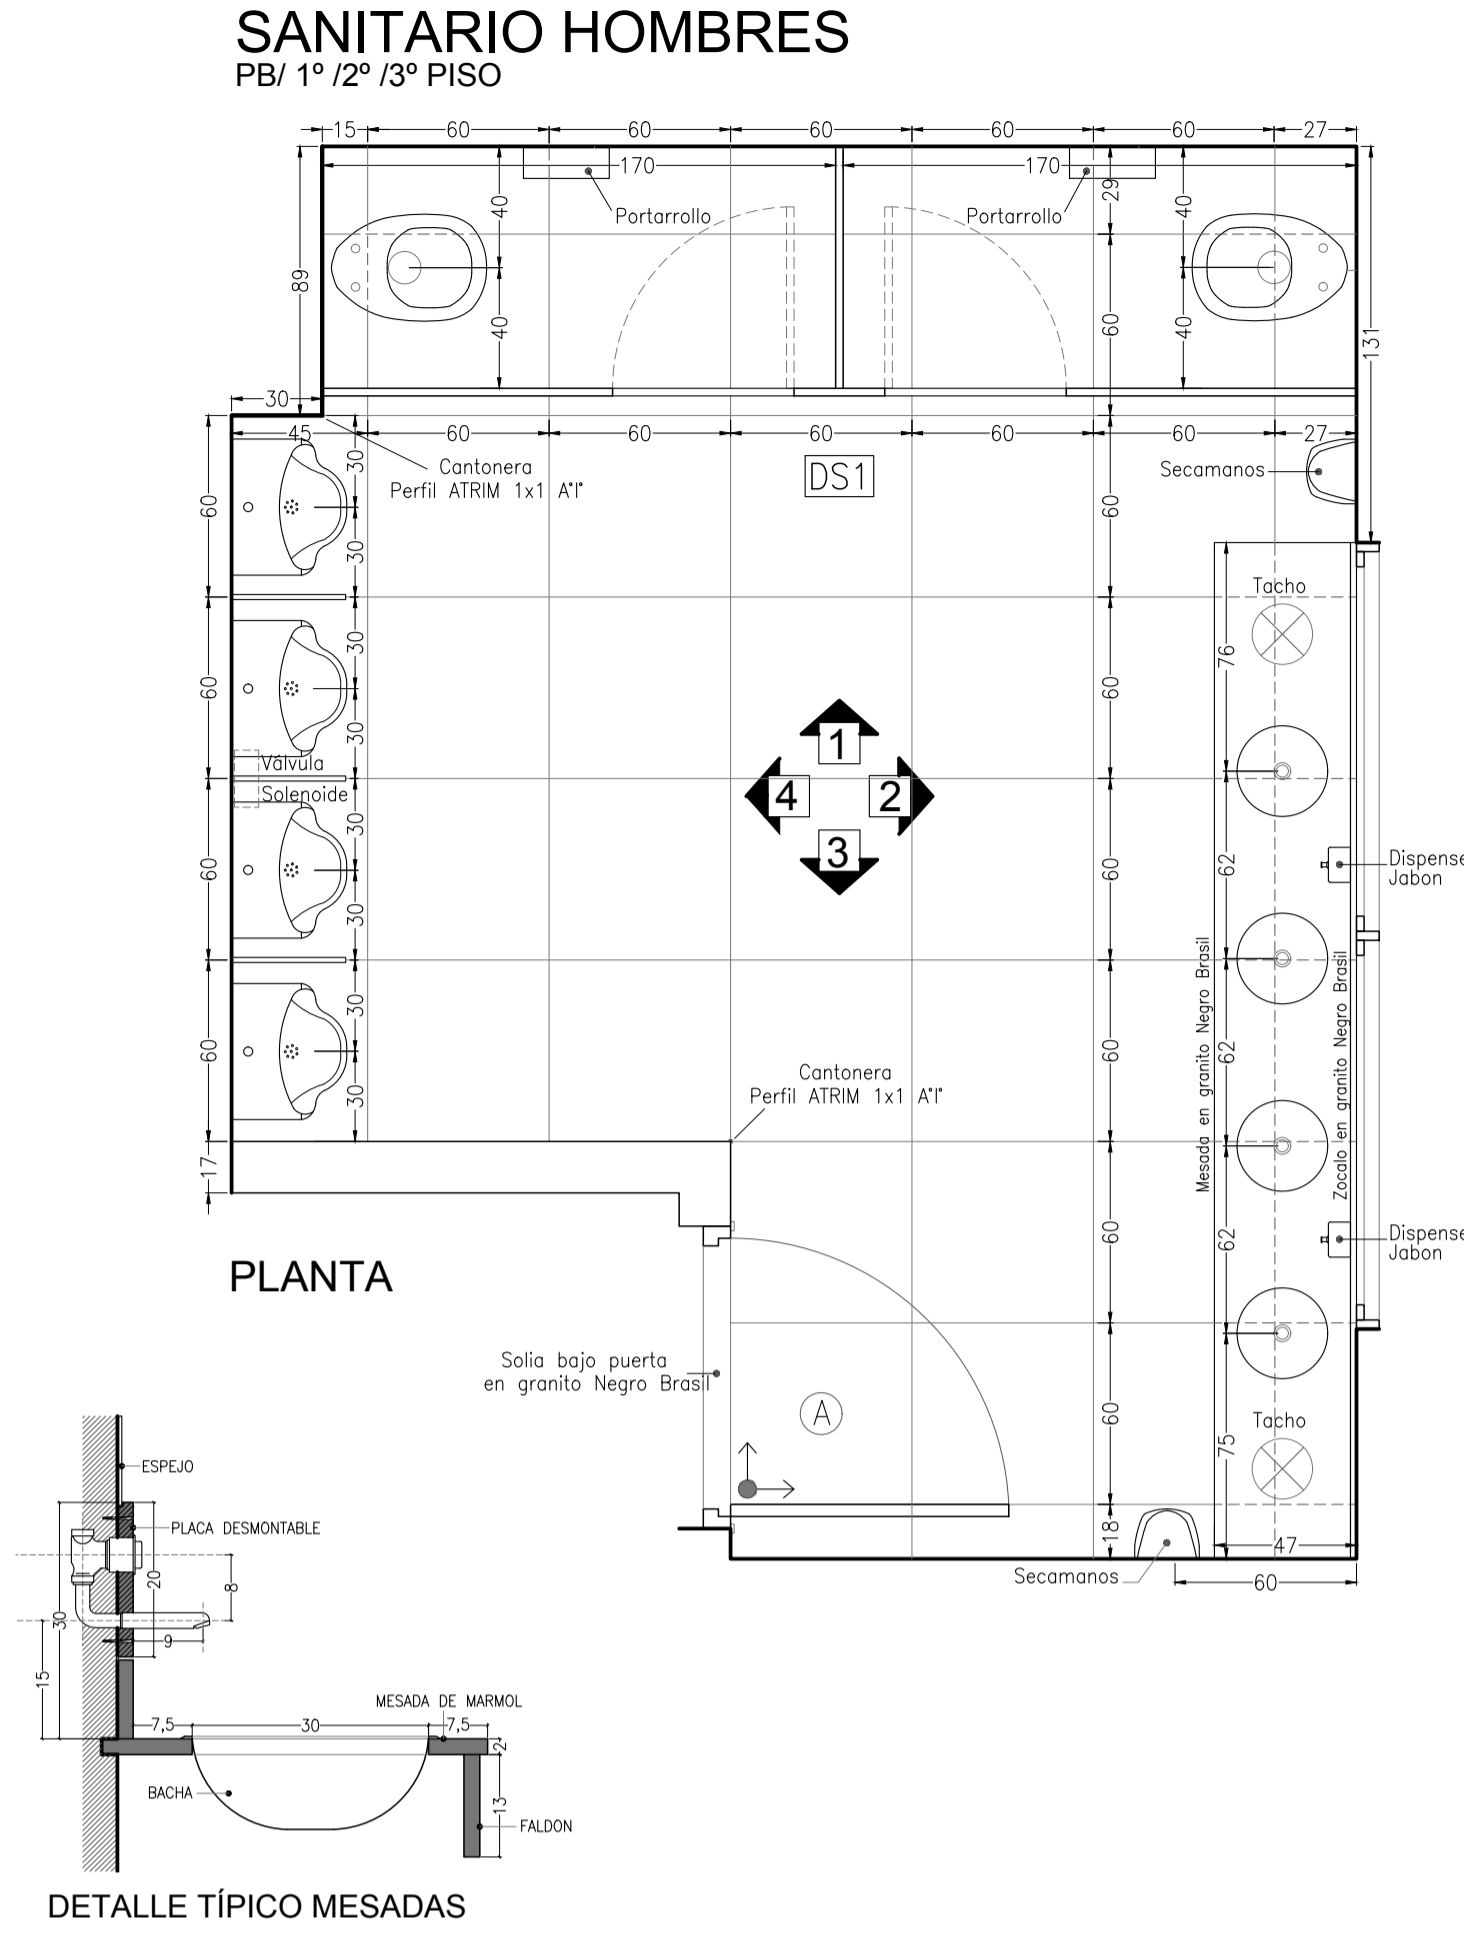


PLANTA

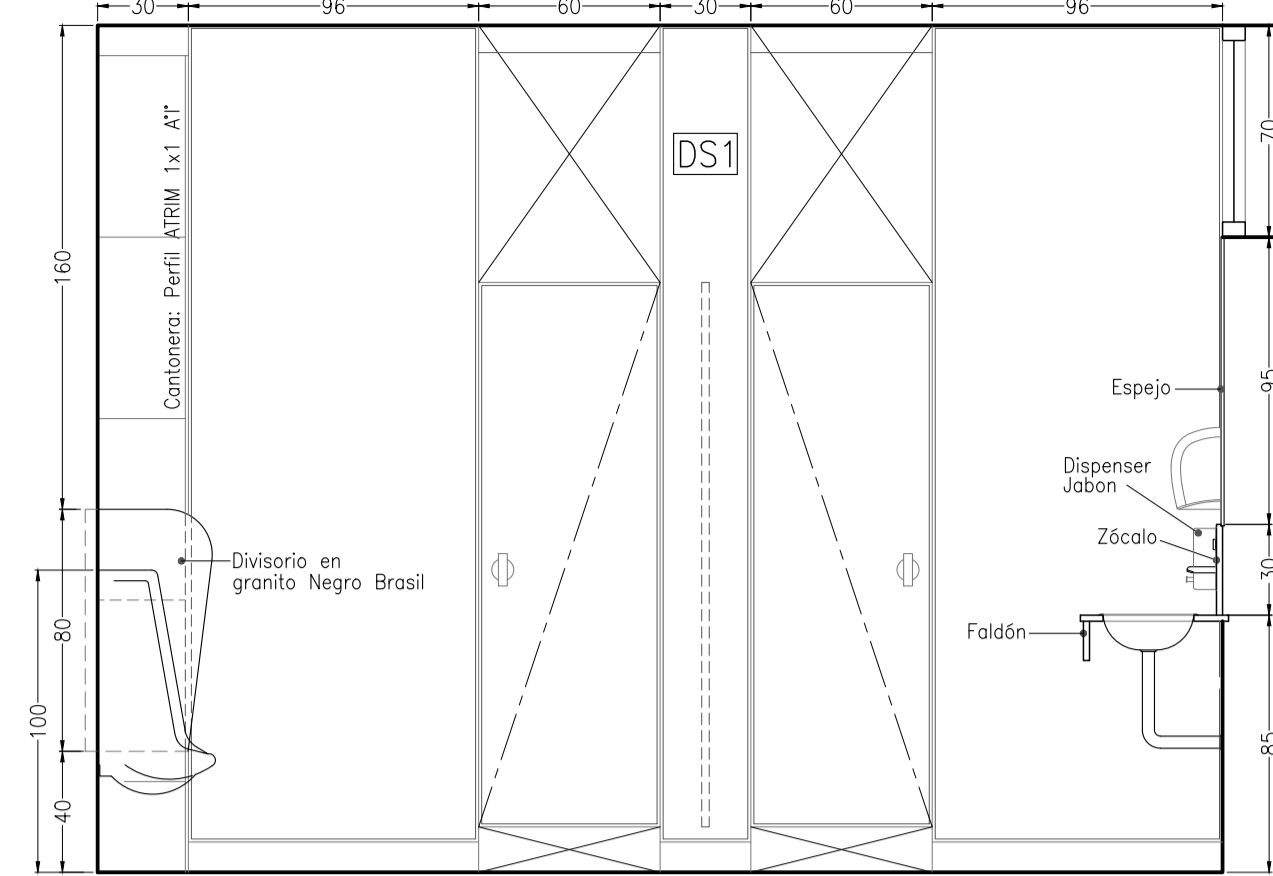


VISTA 1

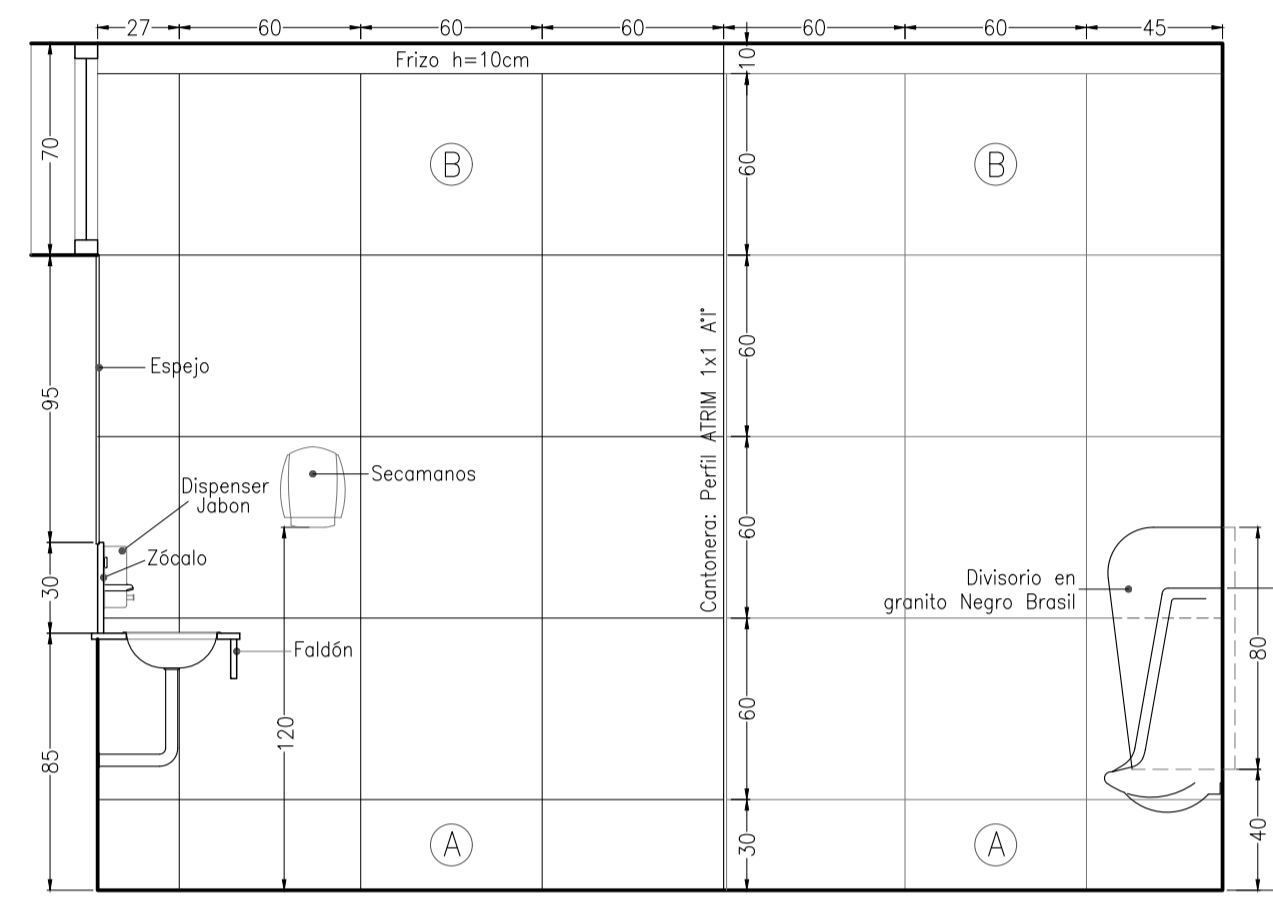


VISTA 3

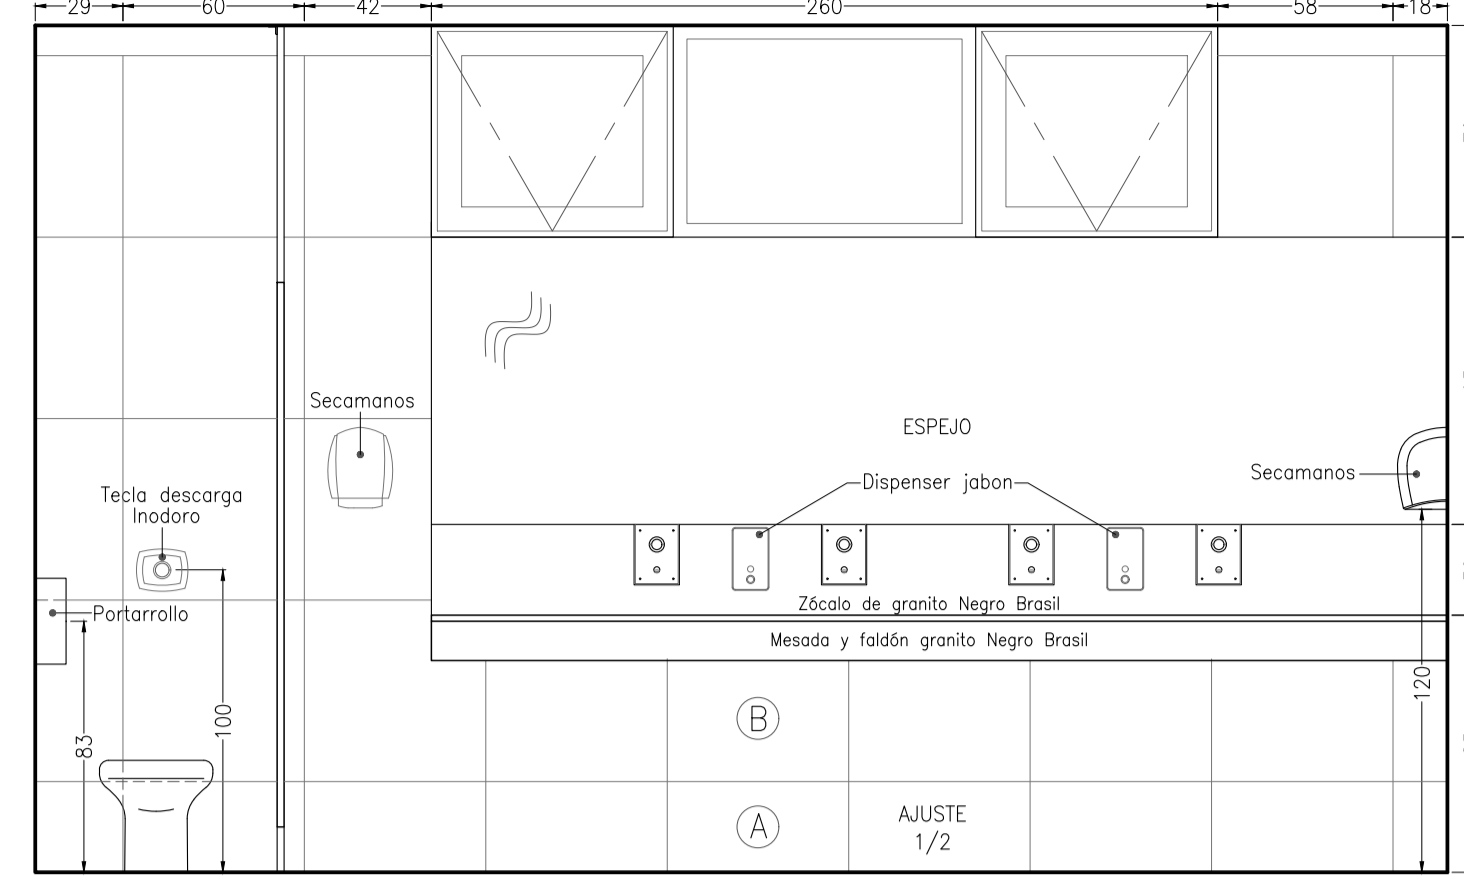


VISTA 2

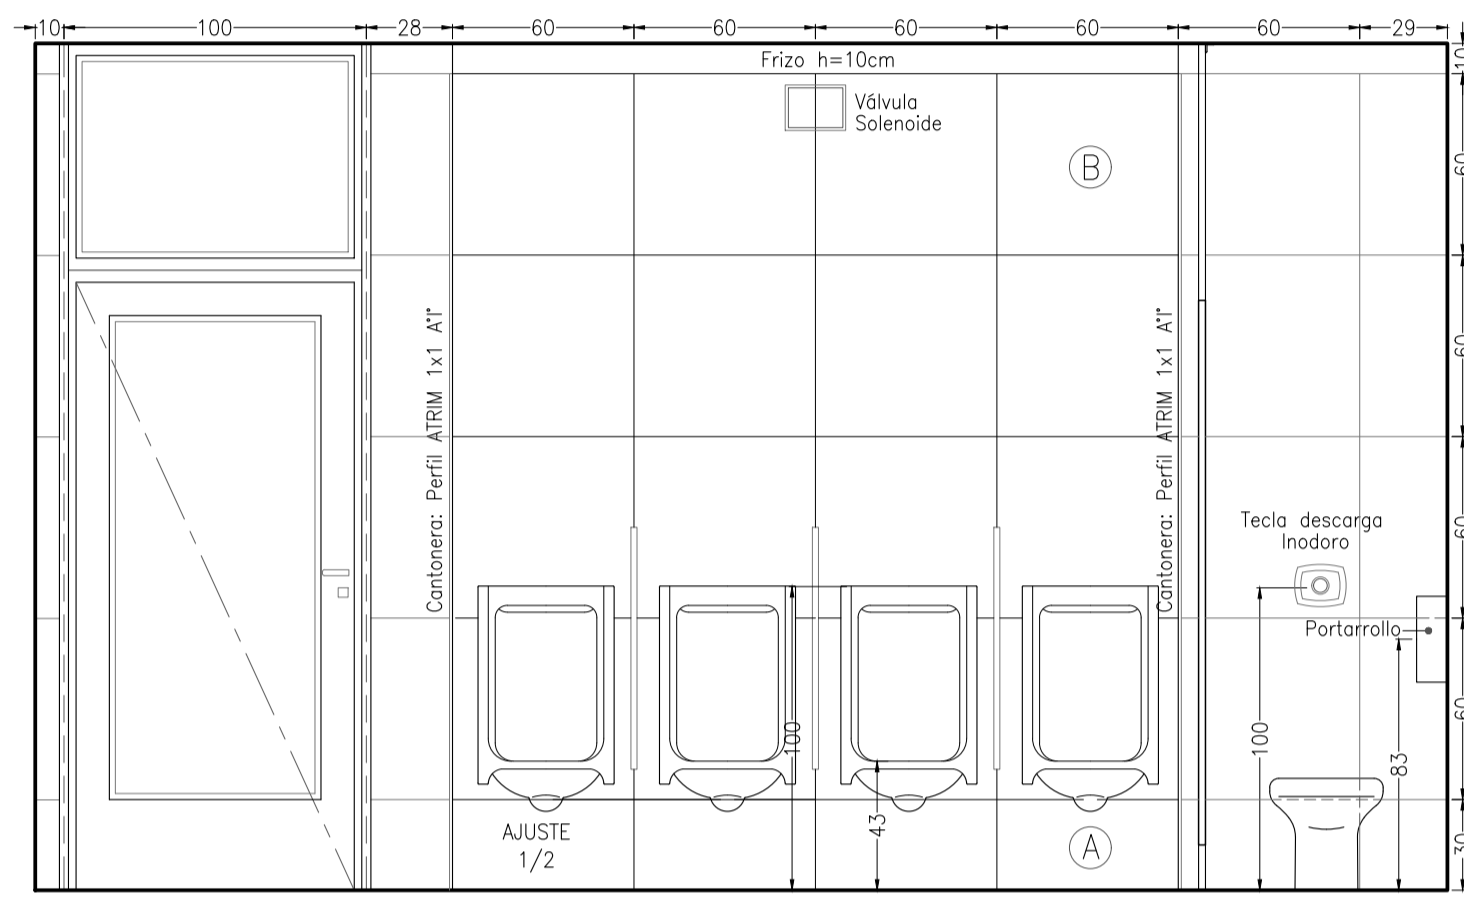


VISTA 4

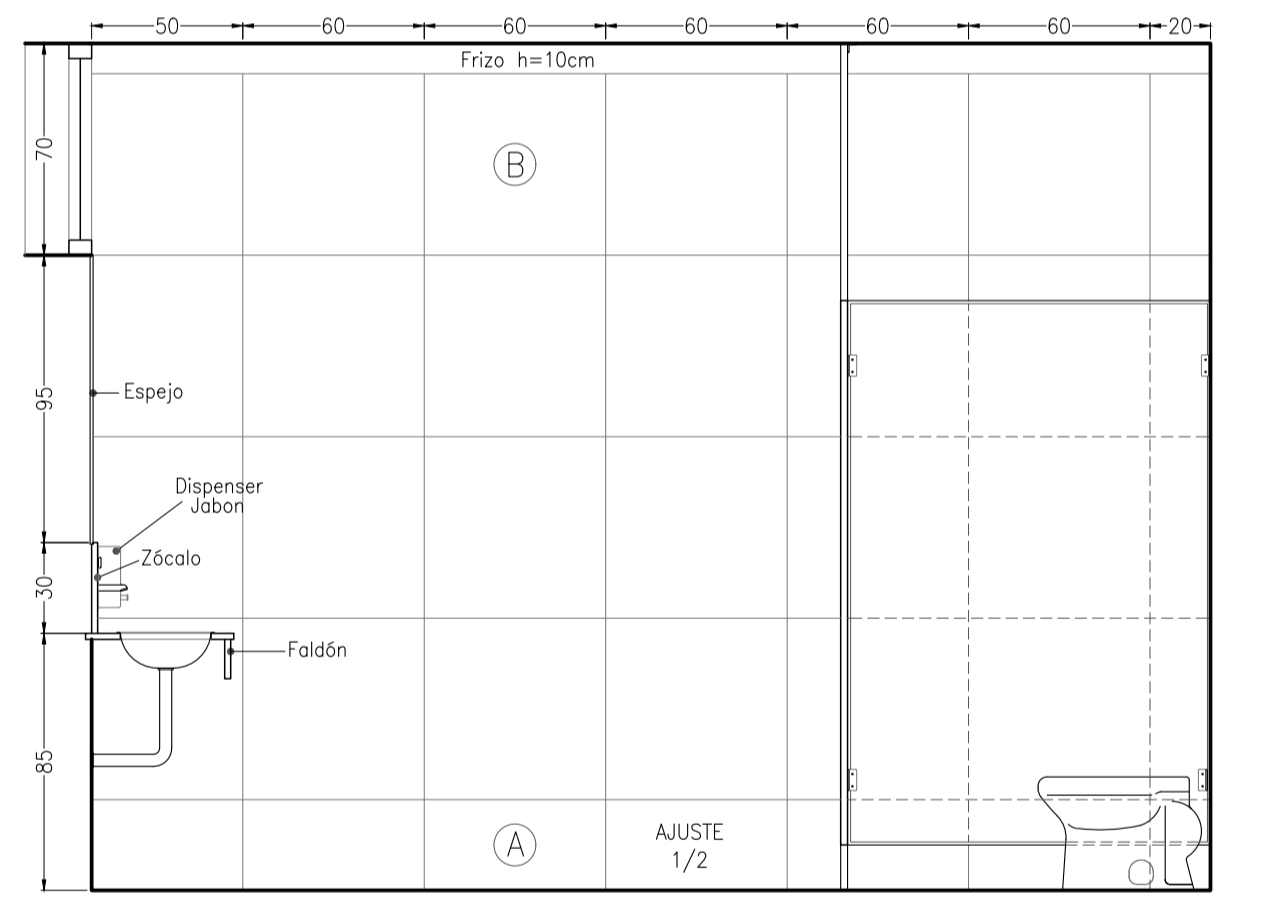


VISTA 1

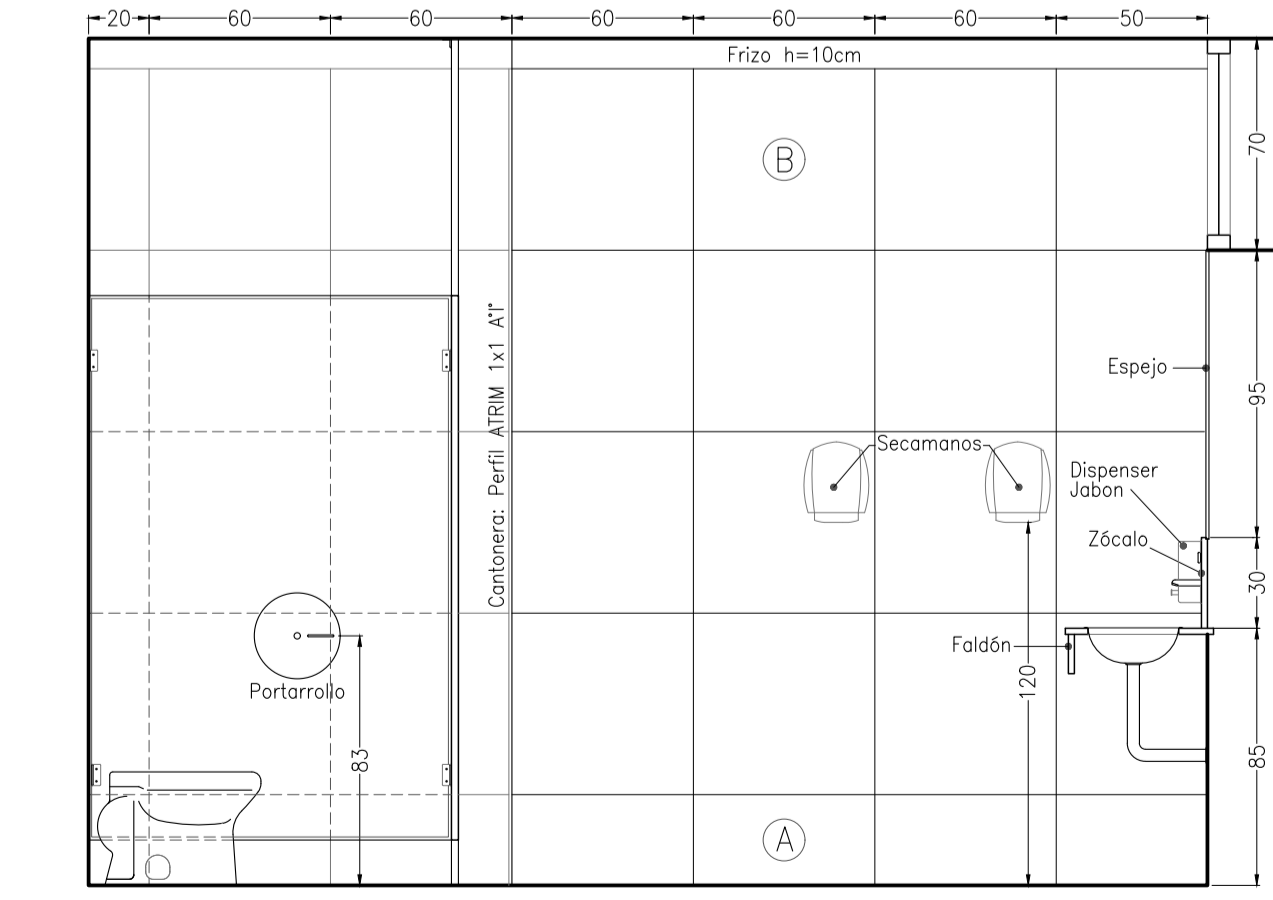

VISTA 3

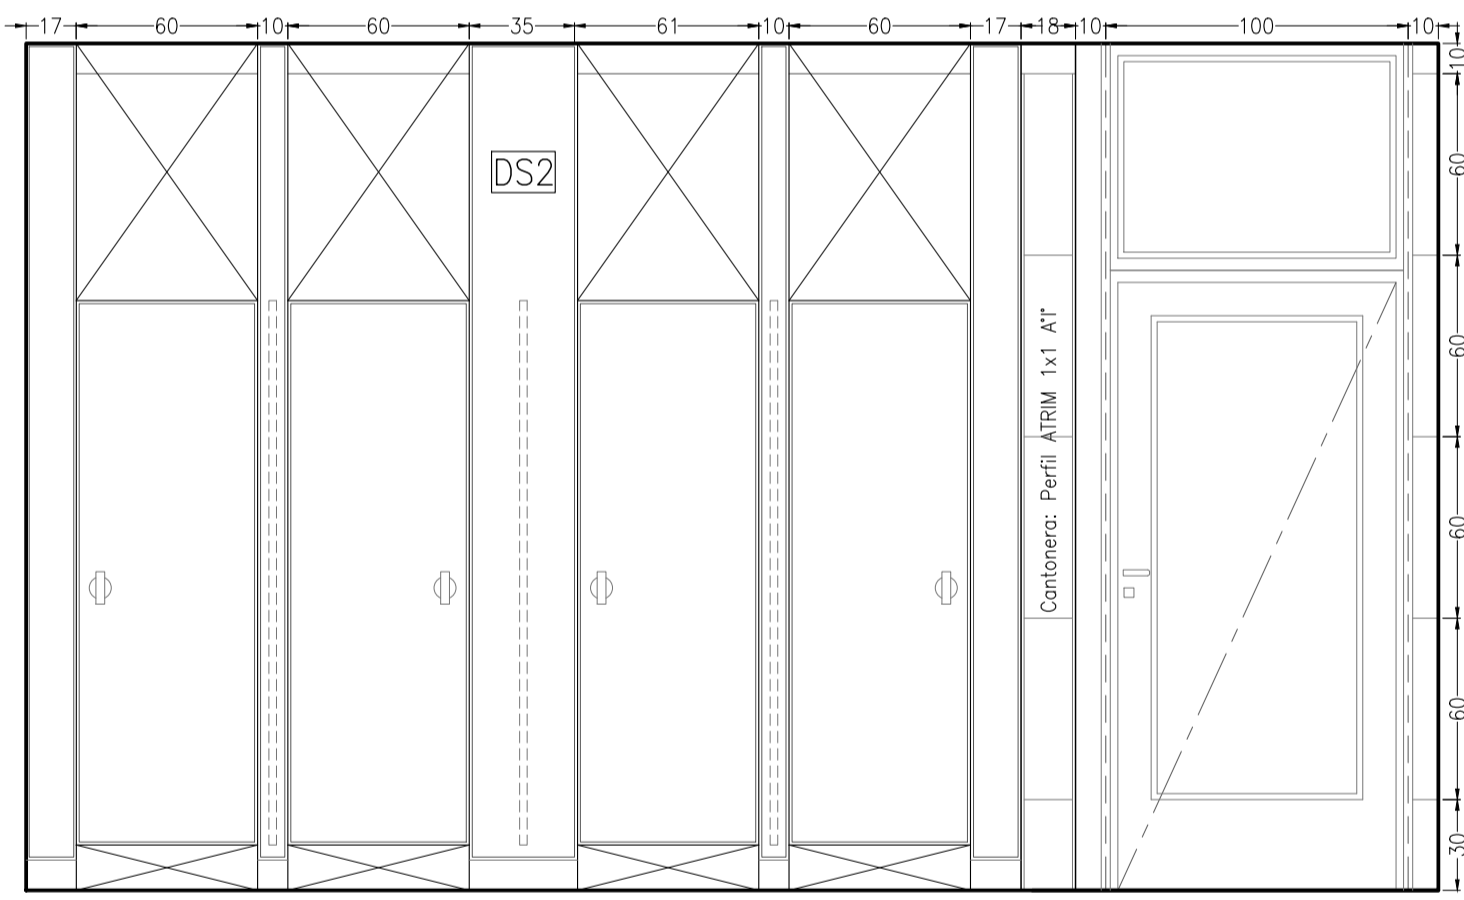

VISTA 2

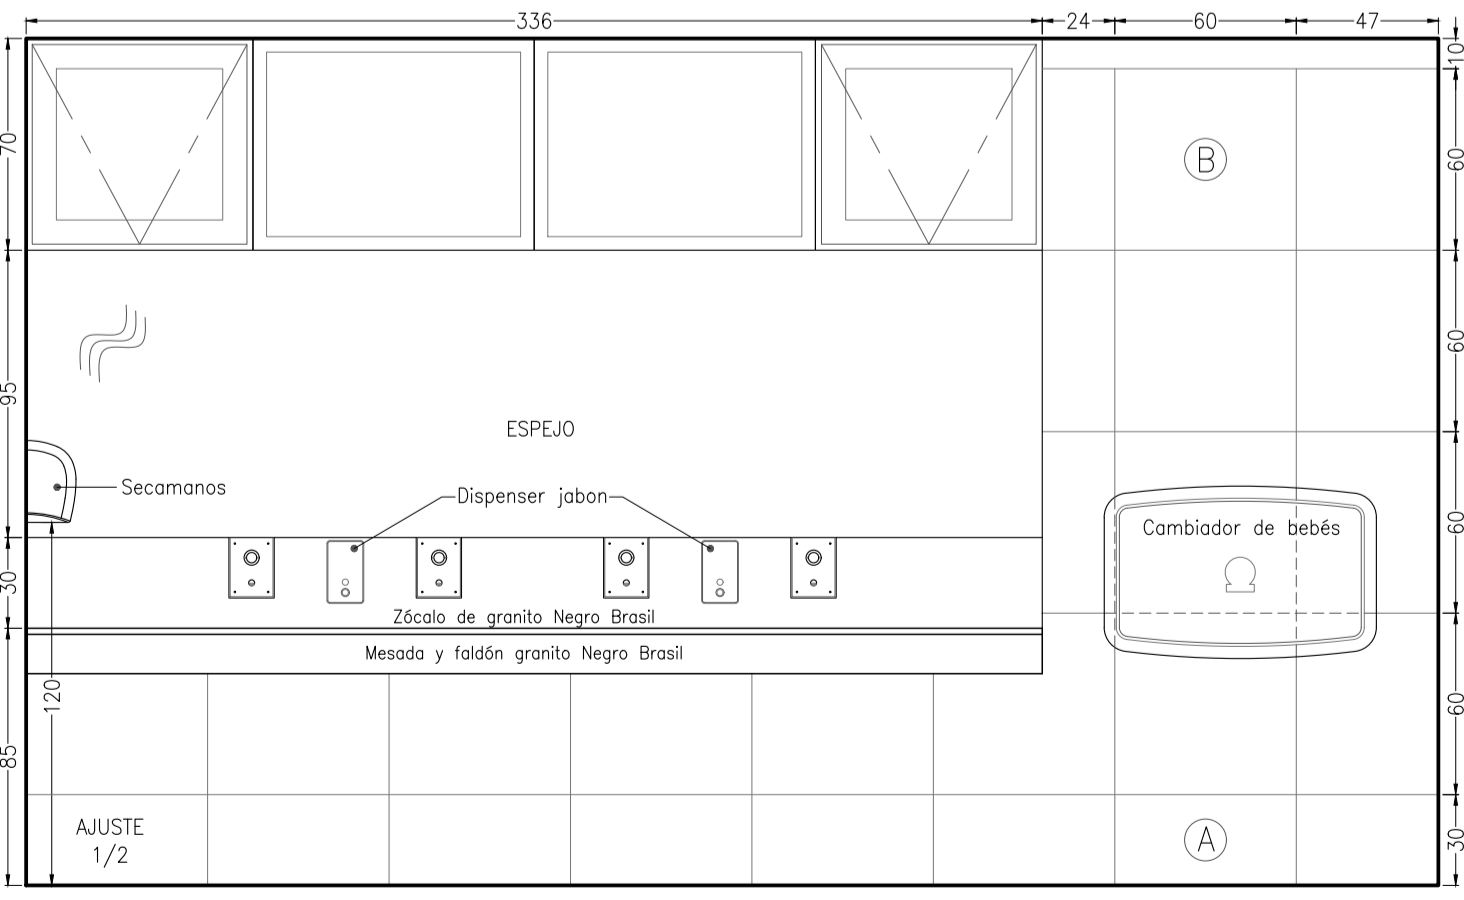

VISTA 4

NOTAS Y REFERENCIAS: Marcas representativas de calidad considerada.