

PLANTA GENERAL
ESC. 1:50

DEFINICIÓN DE MATERIALES:

- (A) PISO PORCELANATO 60x60 ILVA - Línea Jungles Natural
- (B) PISO PORCELANATO 60x60 ILVA - Línea Caves Natural

MESADA: GRANITO Negro Brasil (e.=2cm)
ZOCALO MESADA: GRANITO Negro Brasil (e.=2cm)
SOLIAS: GRANITO Negro Brasil (e.= 1,5cm)
ESPEJO: INCOLORO (e.= 5mm.)

EQUIPAMIENTO - SANITARIO HOMBRES:

Inodoro corto blanco - Línea "Bari" de Ferrum
Bachas Lavatorio O-300 L en A°I° Jhonson
Descargas lav. cromadas FV 0239
Mingitorio "Mural Corto" antivandalico de Ferrum
Domus para robotizar mingitorios
Canilla automática antivandálica de pared FV 0342
Válvula solenoide para mingitorios
Válvula tecla antivandálica descarga inodoro FV 0349


Secamanos automático acero inoxidable
Dispenser jabón líquido acero inoxidable de "Thames"
Dispénser de papel higiénco acero "Thames"

EQUIPAMIENTO - SANITARIO MUJERES:


Inodoro corto blanco - Línea "Bari" de Ferrum
Bachas Lavatorio O-300 L en A°I° Jhonson
Descargas lav. cromadas FV 0239
Canilla automática antivandálica de pared FV 0342
Válvula tecla antivandálica descarga inodoro FV 0349

Secamanos automático acero inoxidable
Dispenser jabón líquido acero inoxidable de "Thames"
Dispénser de papel higiénco acero "Thames"


SANITARIO MUJERES

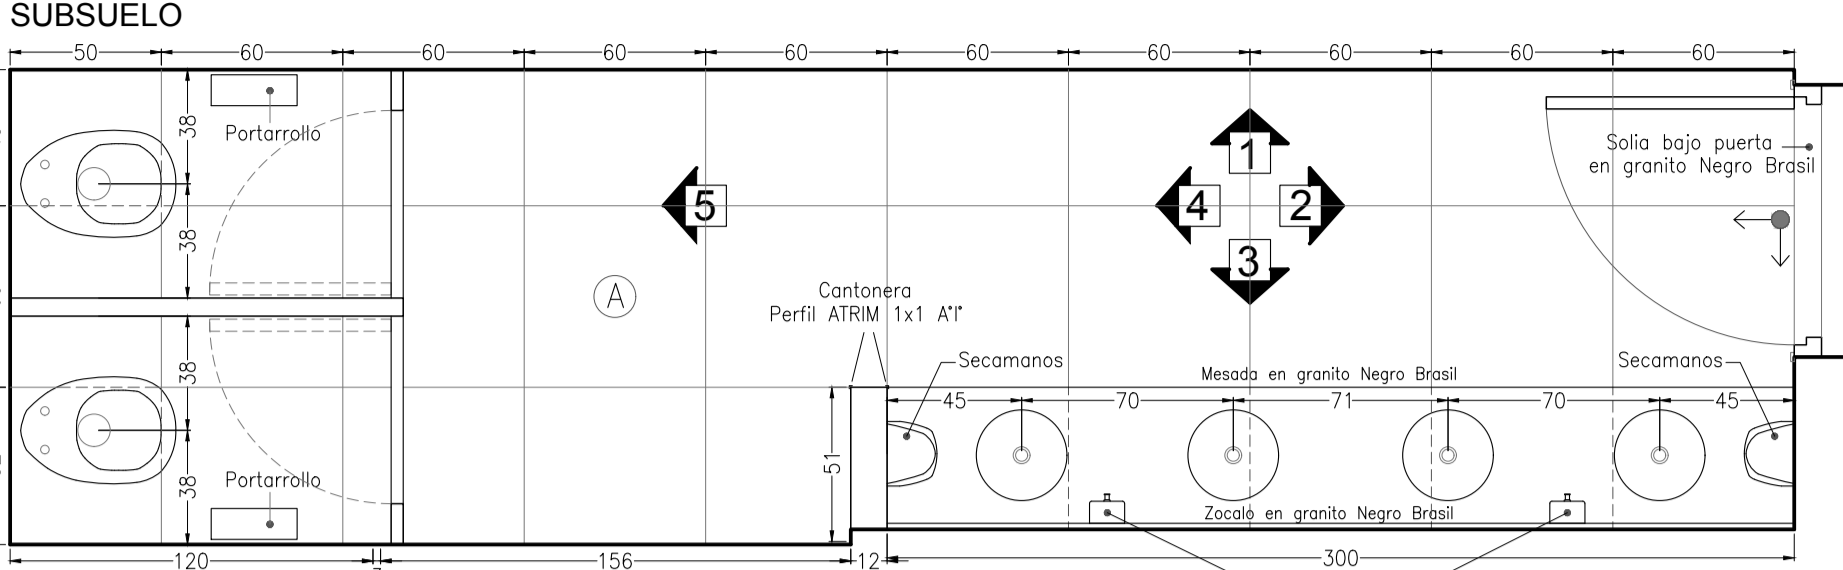


PLANTA

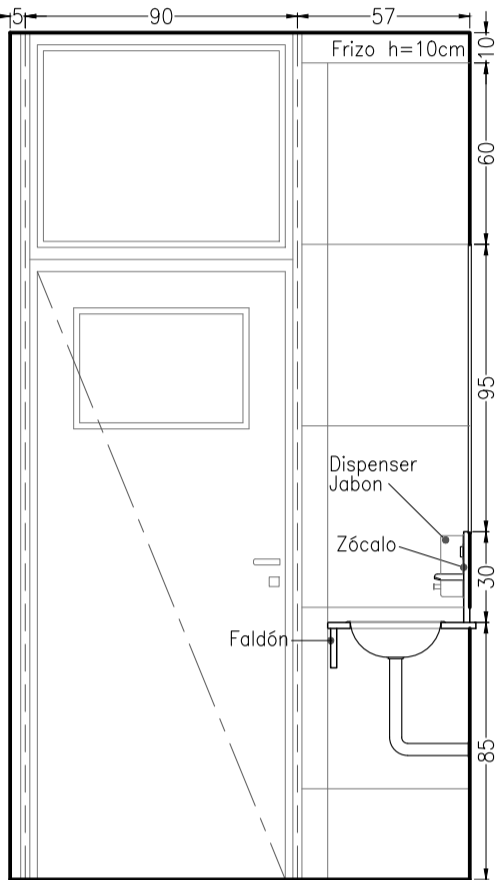


VISTA 2

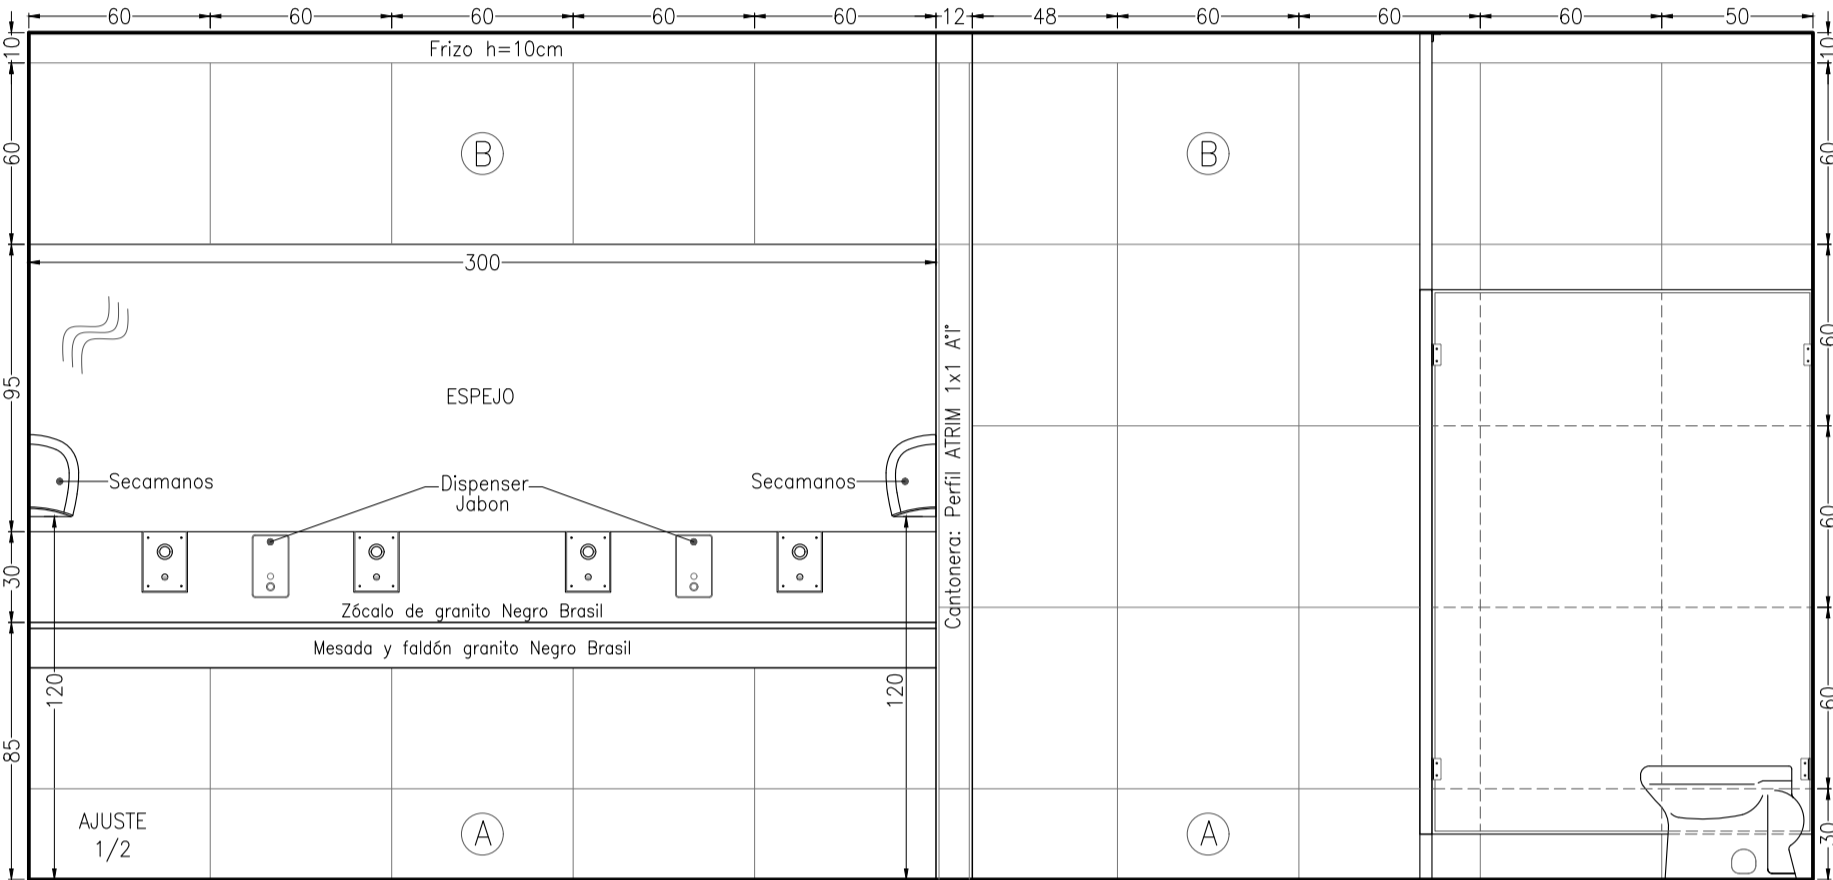


VISTA 3

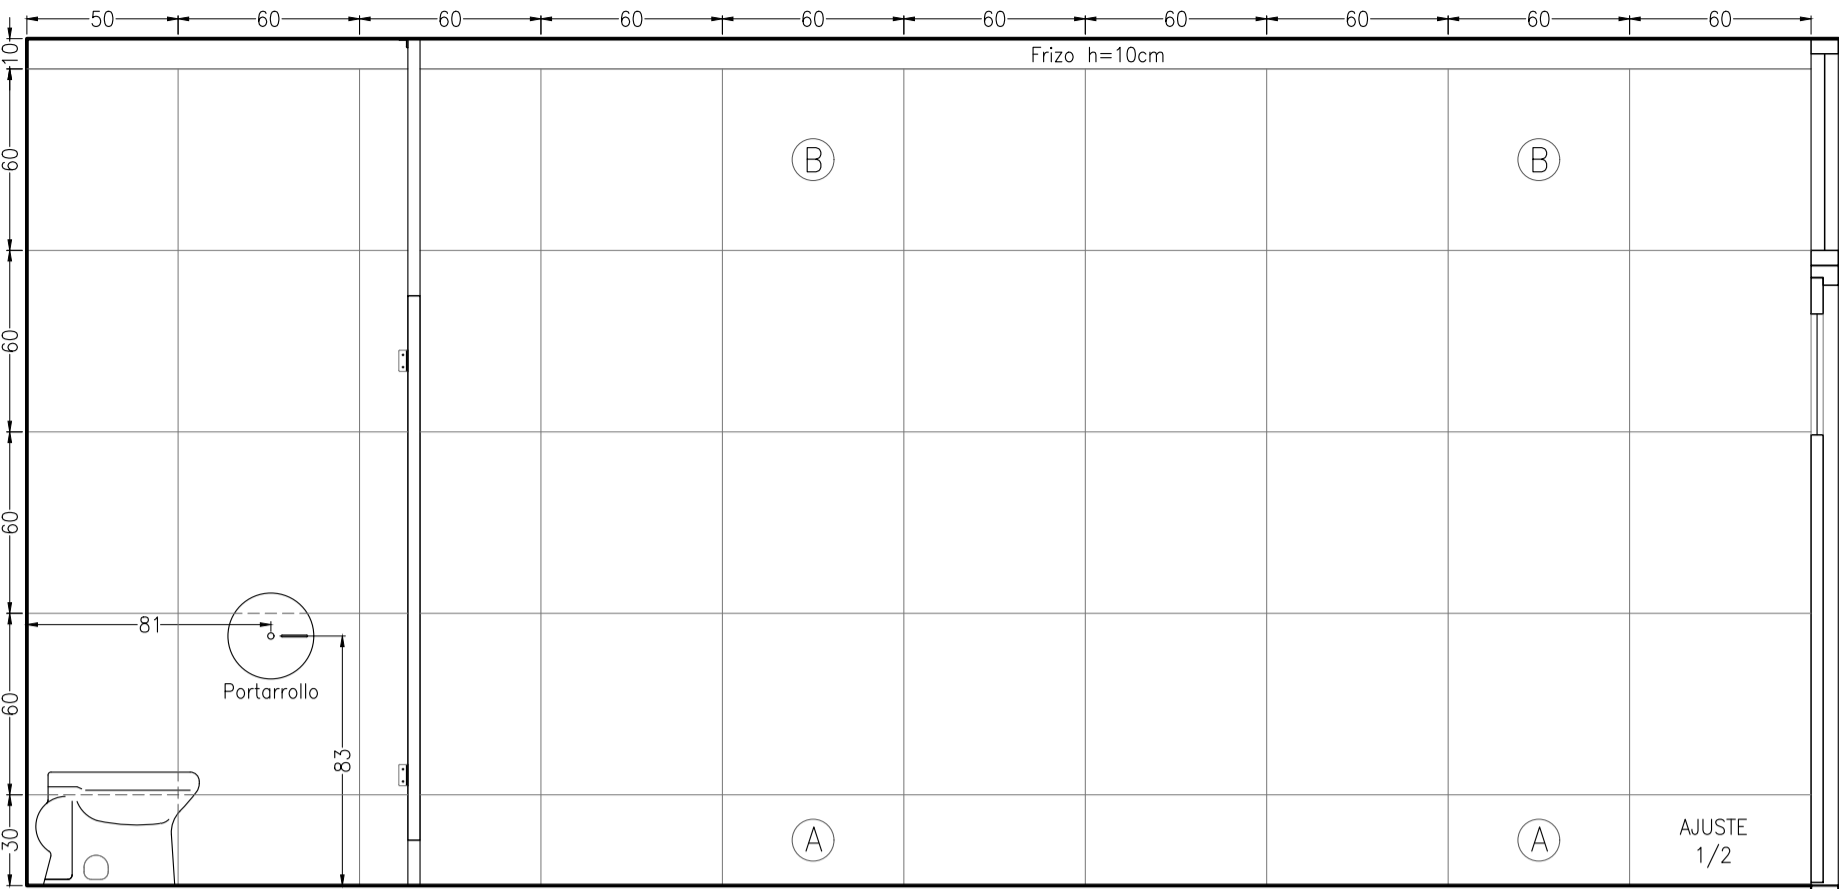

VISTA 1

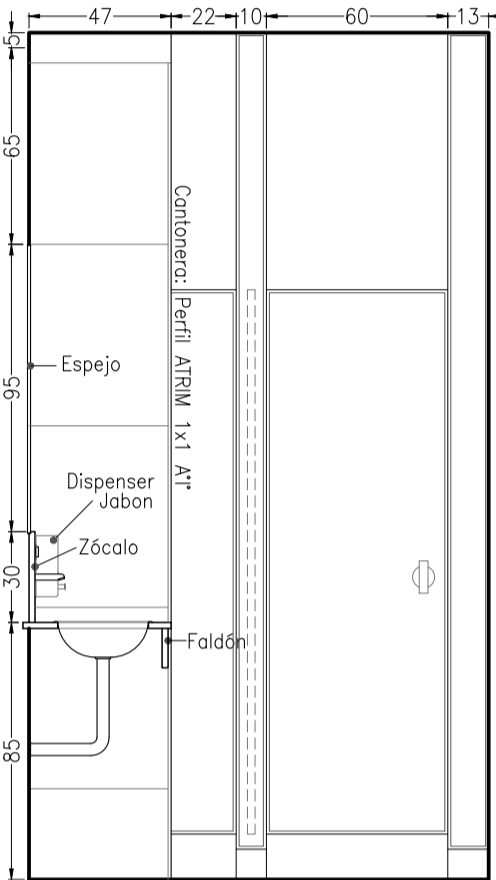


VISTA 4

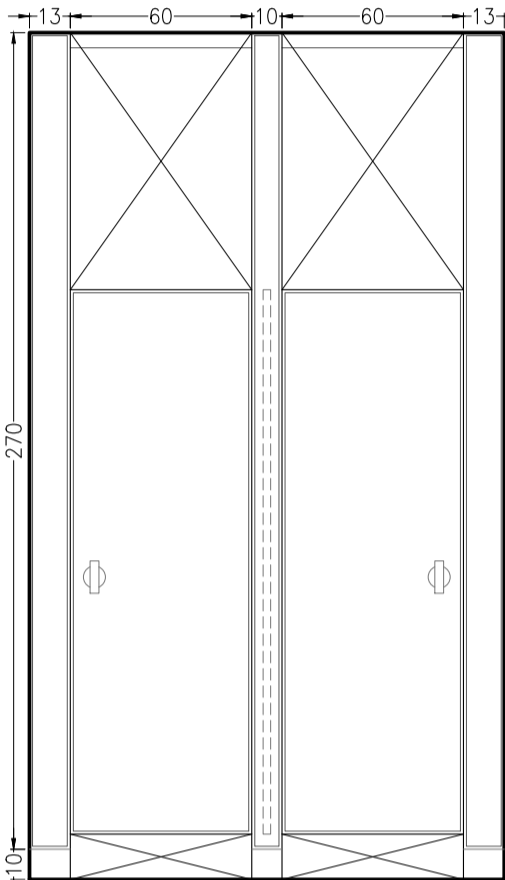


VISTA 5


SANITARIO HOMBRES

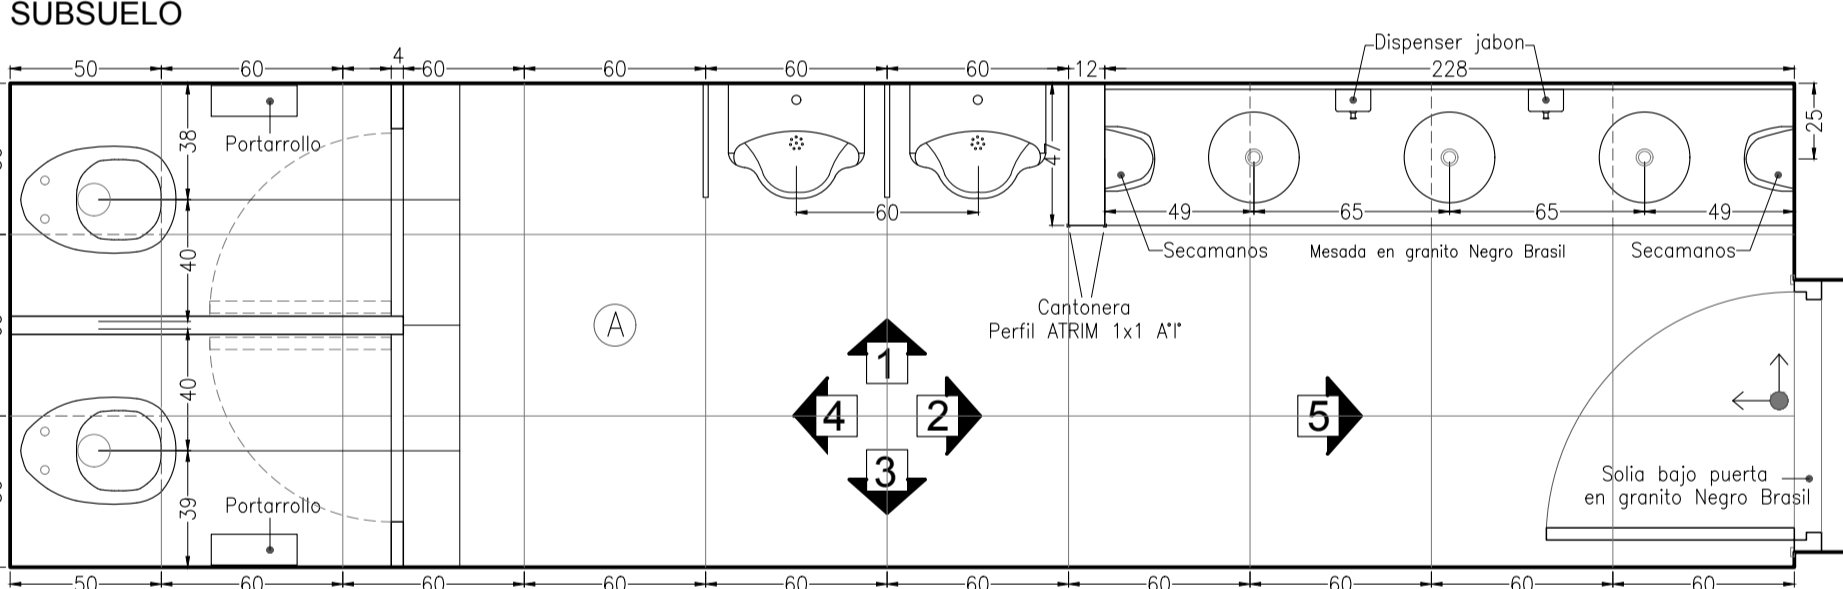


PLANTA

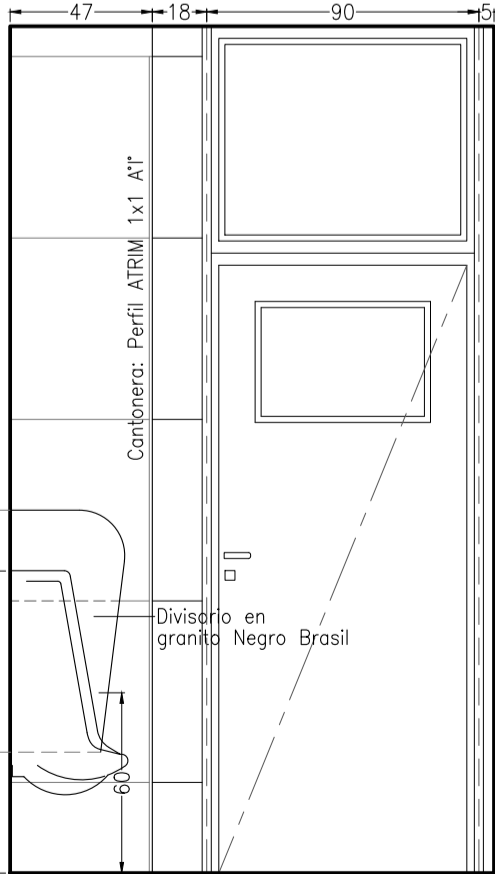


VISTA 2

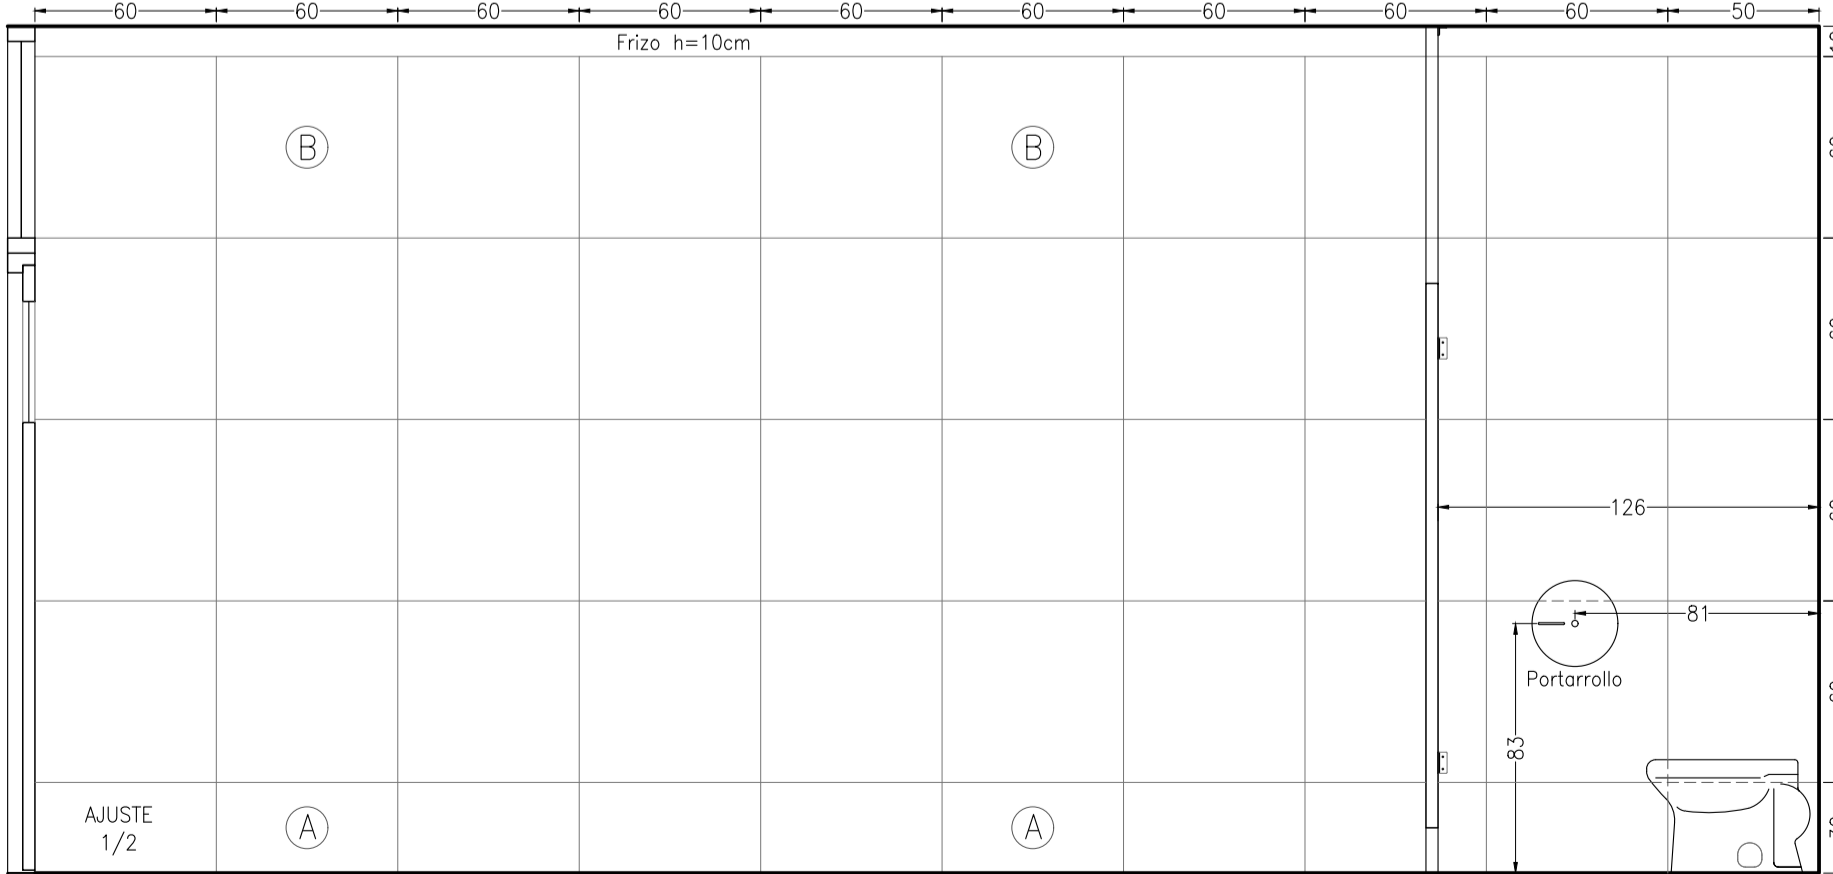


VISTA 3

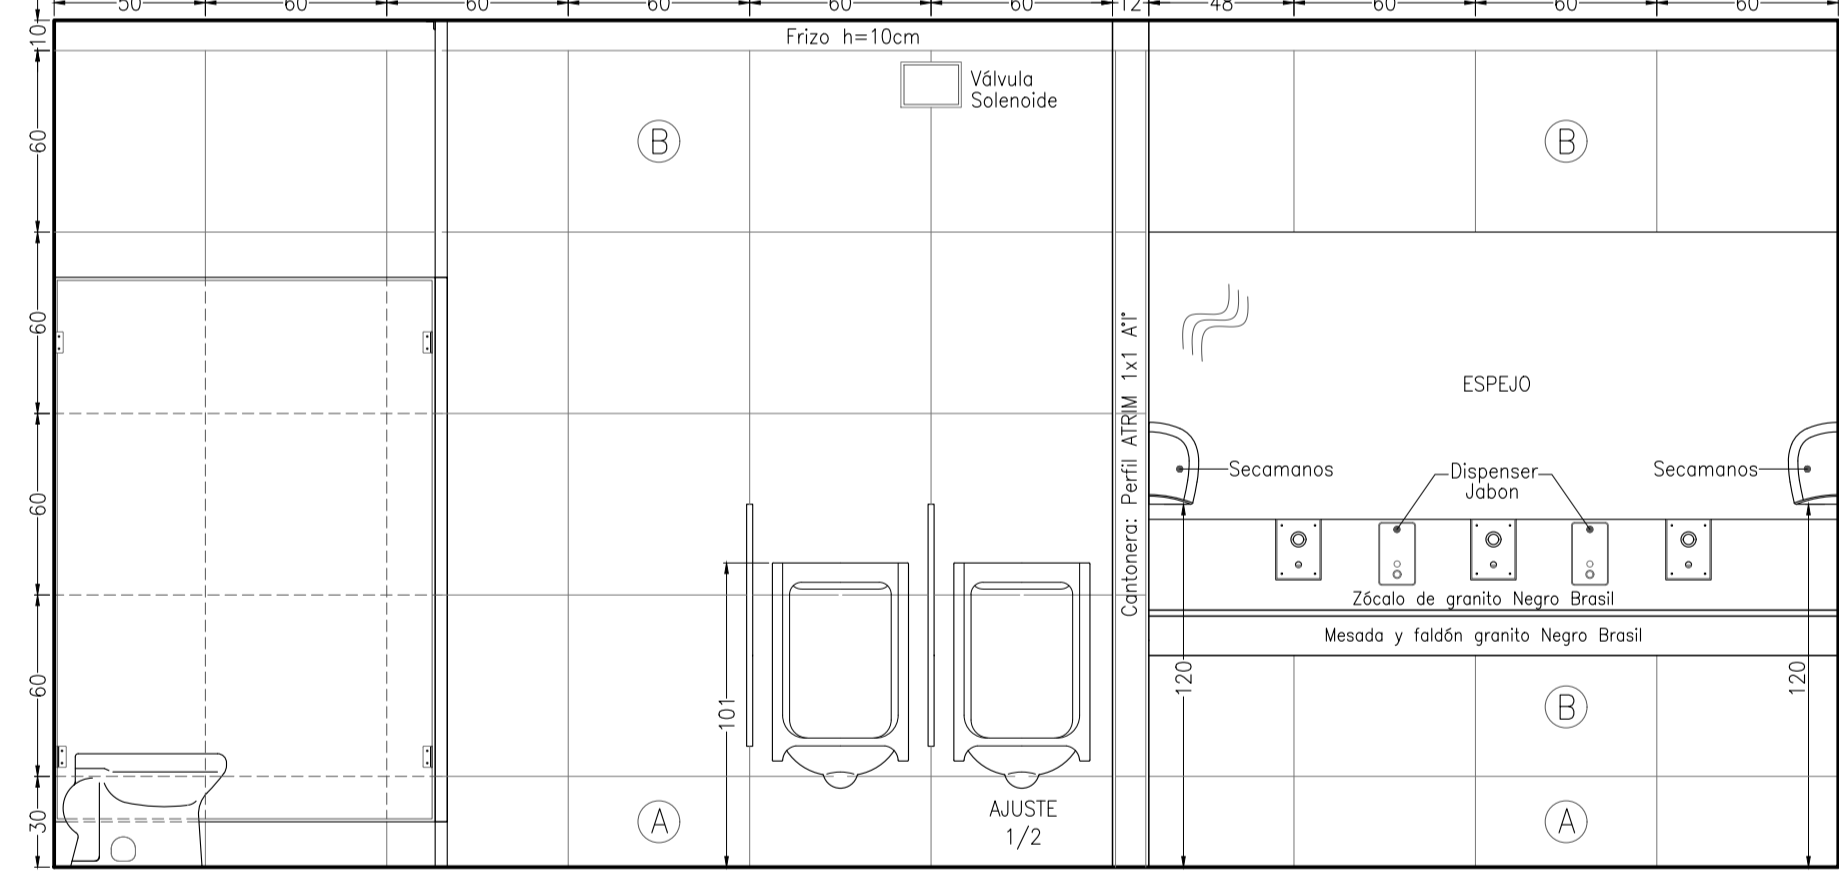

VISTA 1

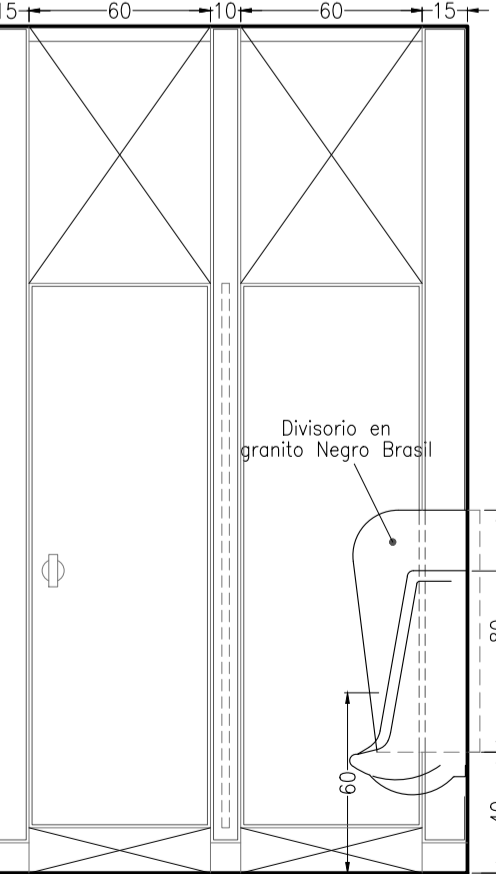

VISTA 4

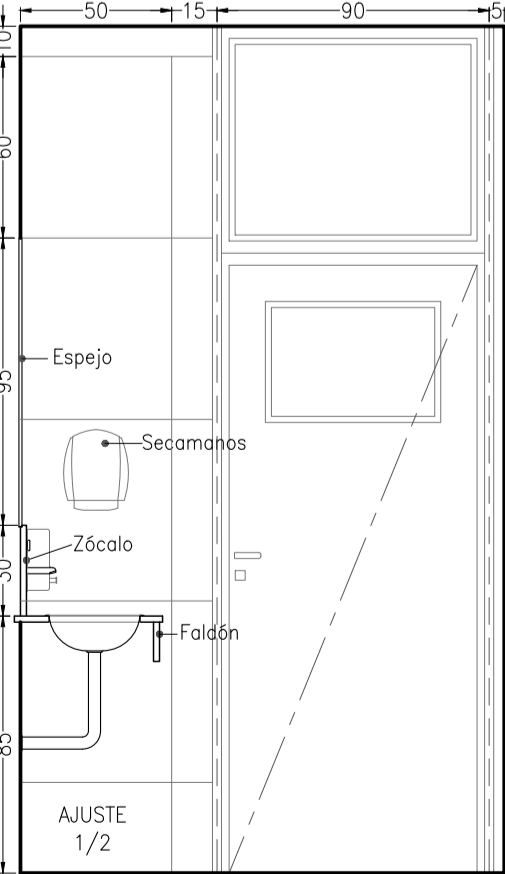

VISTA 5

NOTAS Y REFERENCIAS: Marcas representativas de calidad considerada.