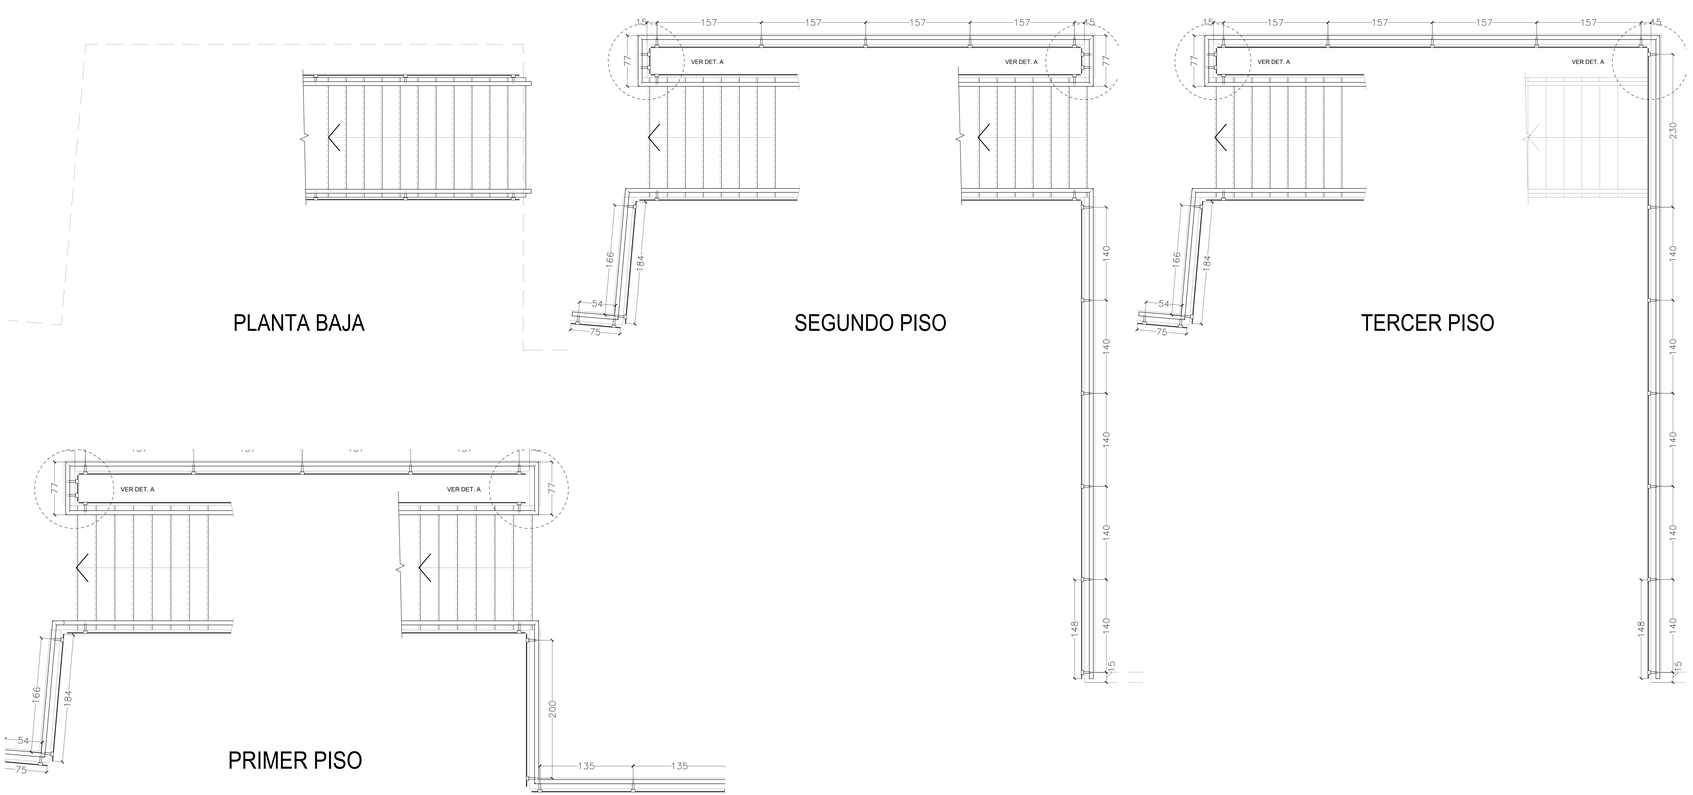

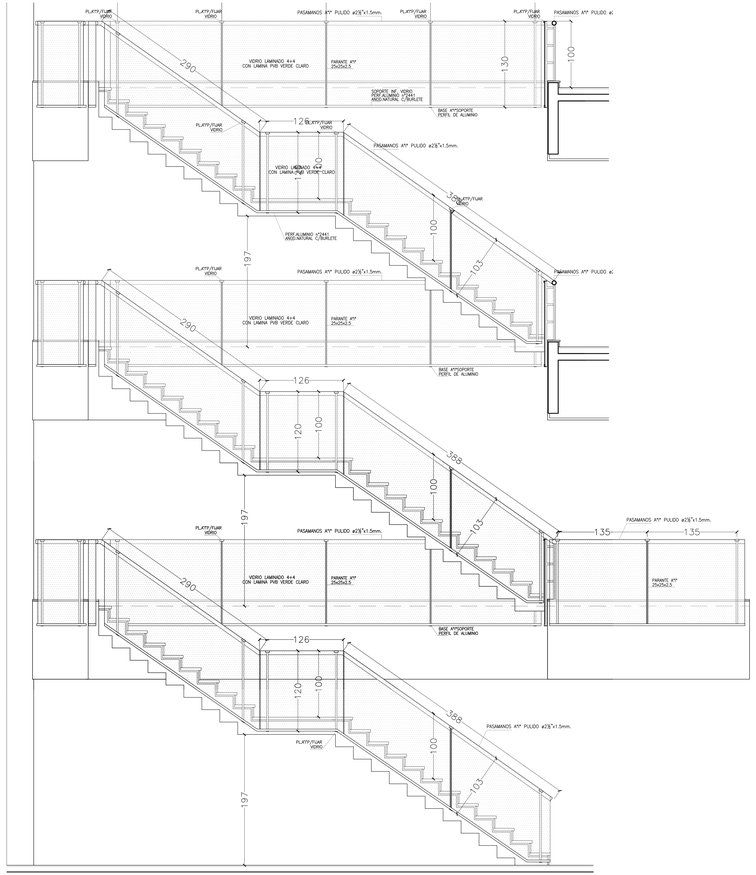

CONTRATISTA

Licitación Pública Nro. 29/22 — CUIJ 21-20389101-5

EDIFICIO TRIBUNALES PROVINCIALES DE CASILDA

PLANO: ESCALERA PRINCIPAL

PLANTA BAJA A TERCER PISO	ESCALA: 0.5	DIBUJO: 18	
	MEDIDAS en: cm	FECHA: 10.6	

REVISIONES

Nro.	Fecha
Descripción	
Dibujo	Revisión
Fecha	Aprobación

PLANO NRO.: HE-01