

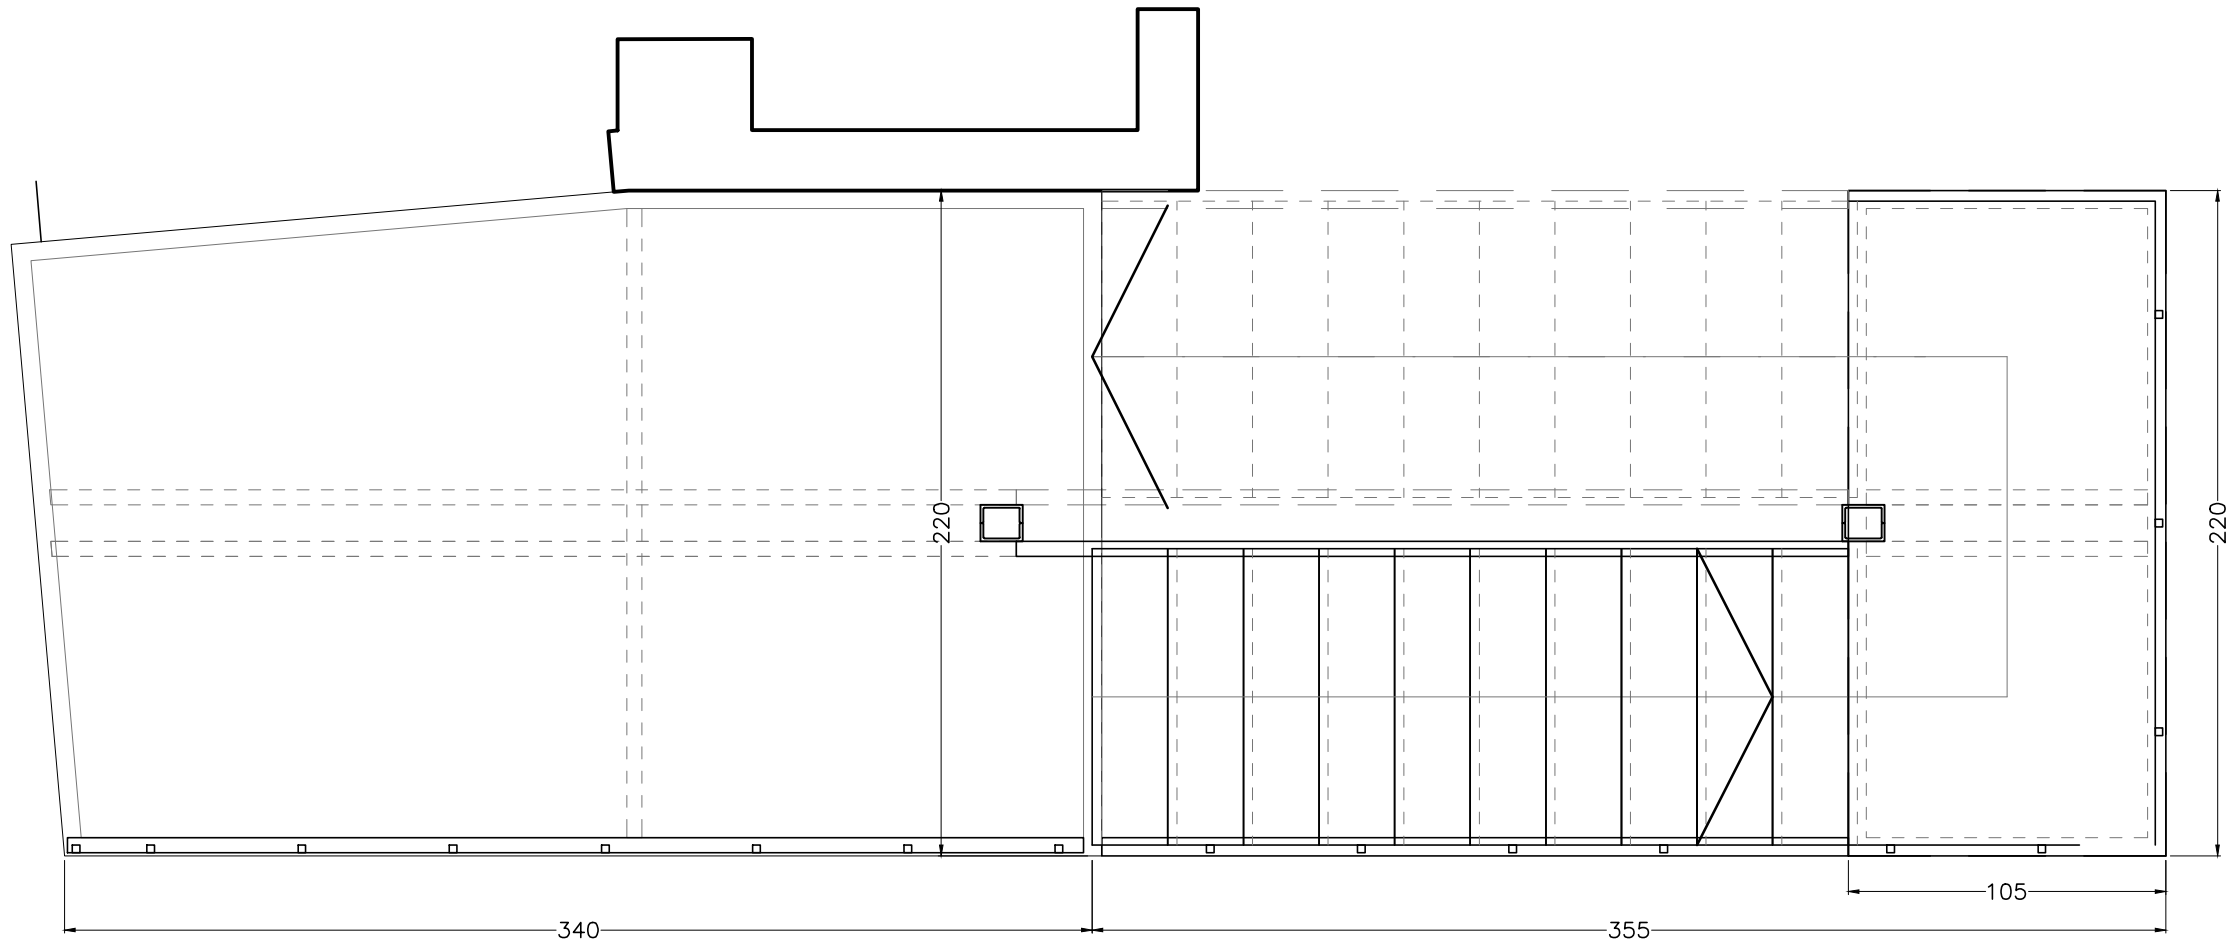


VISTA LATERAL Esc 1:50


DETALLE ESCALONES

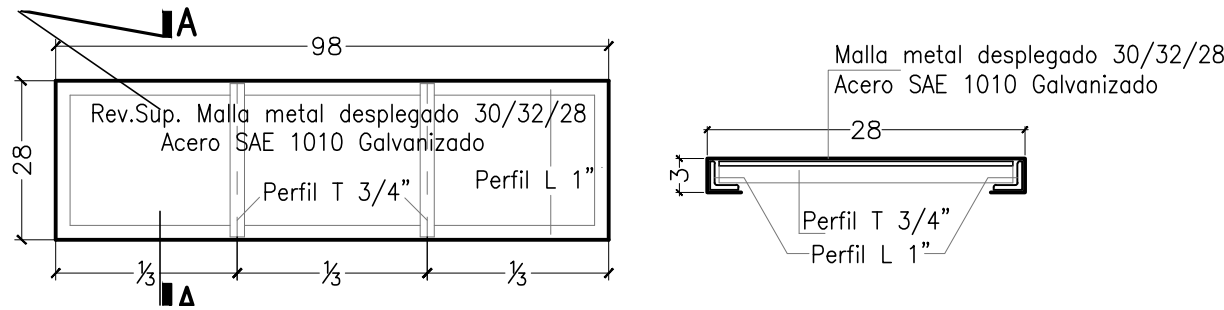

PLANTA BAJA

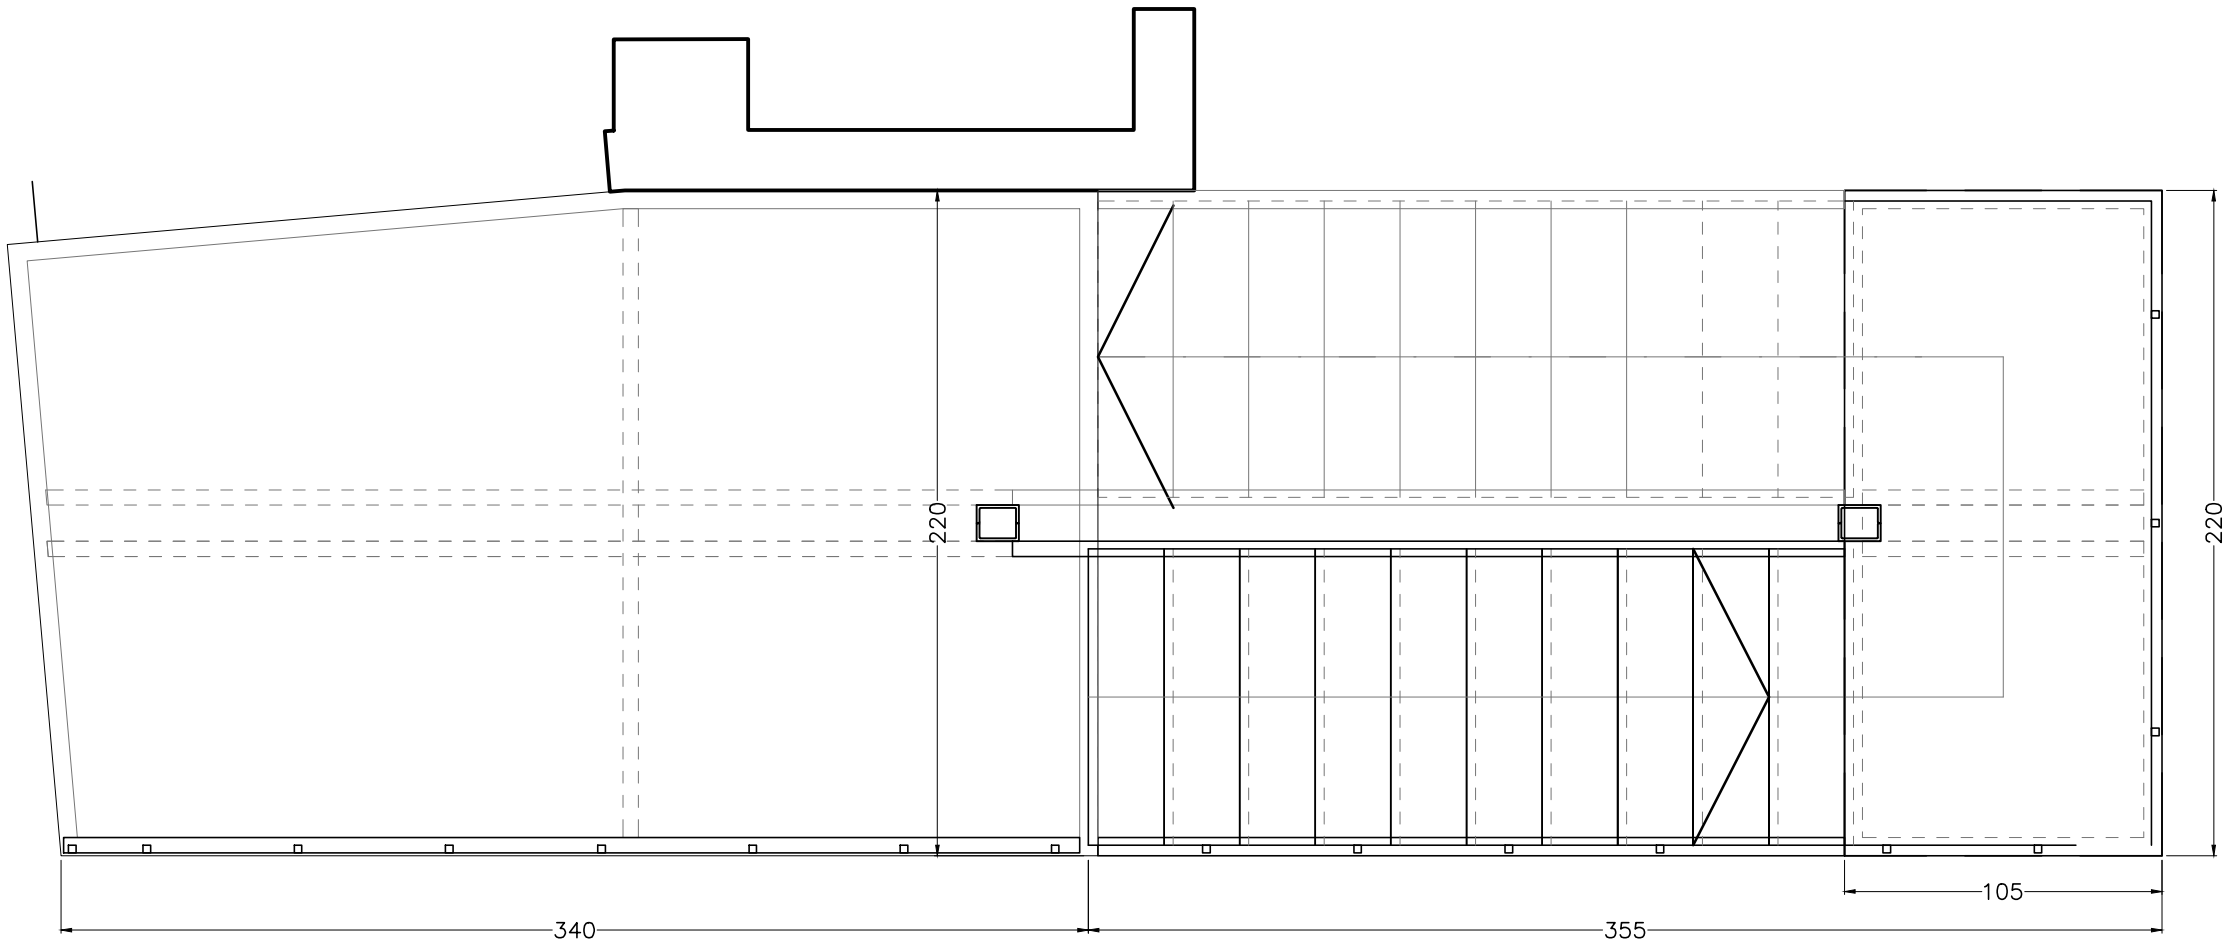

PLANTA TRAMO

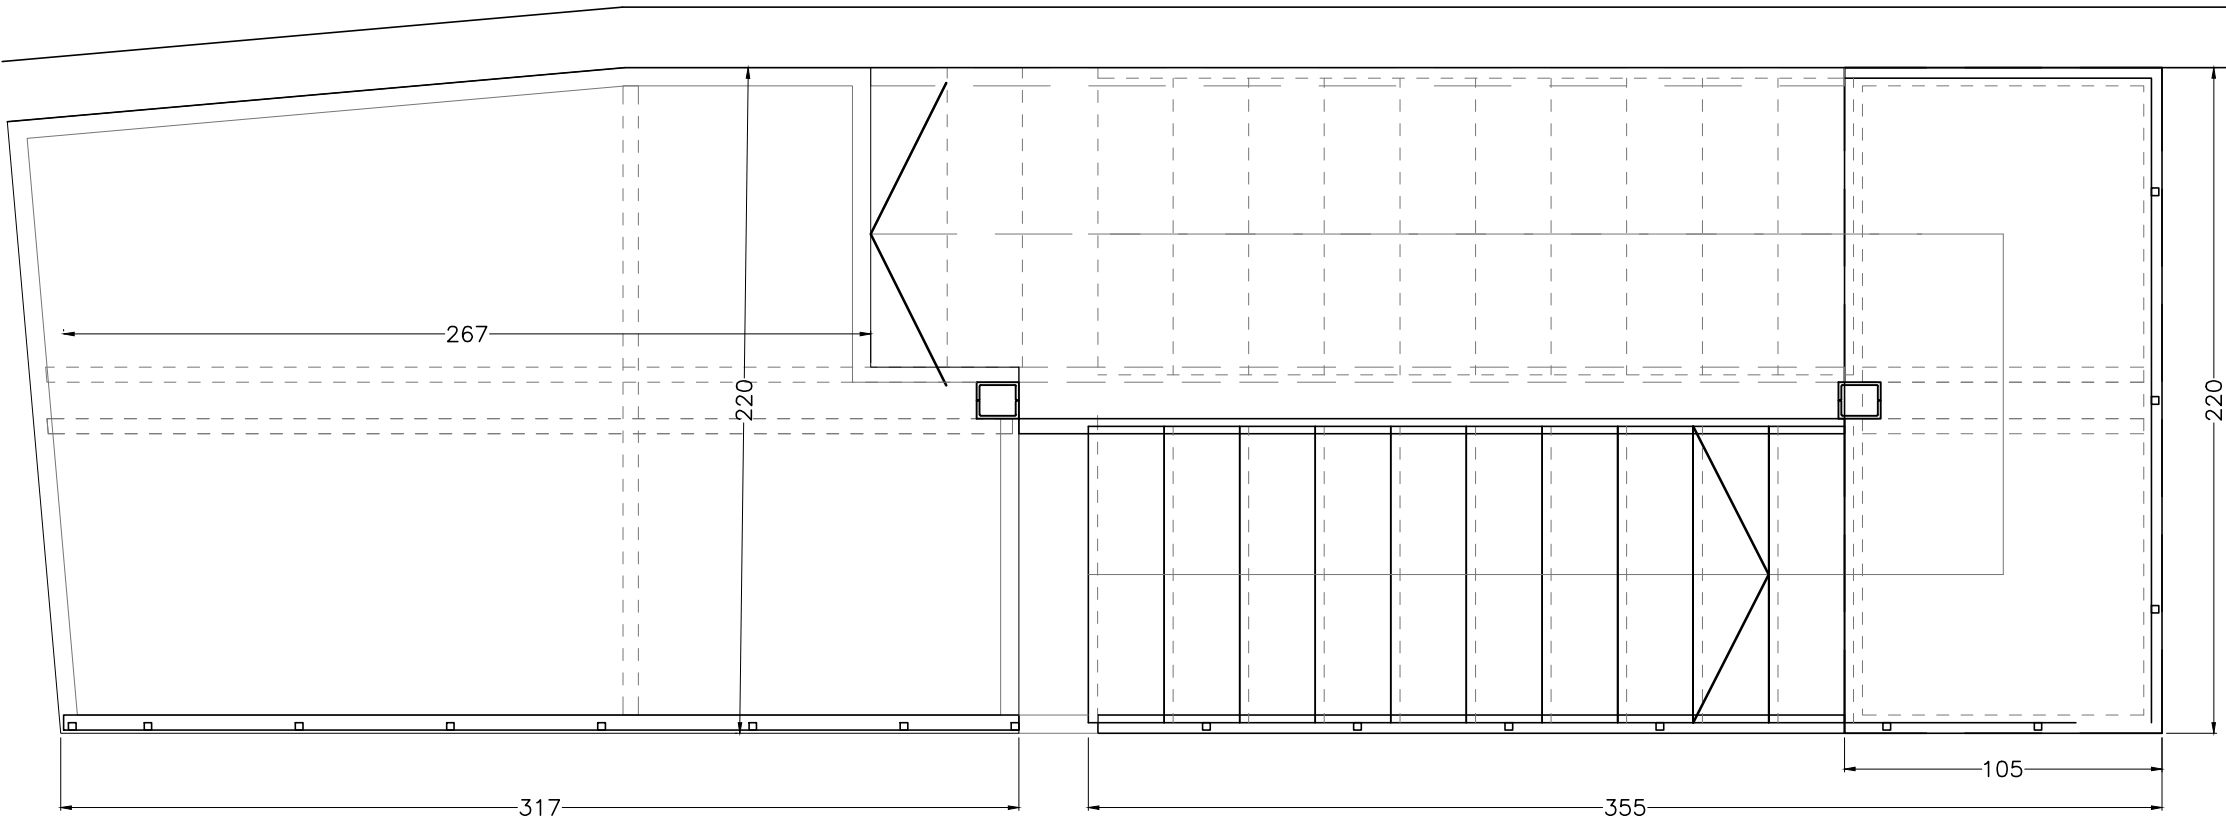

PLANTA AZOTEA