




MESA DE ENTRADA DEFENSORIA GENERAL - PB

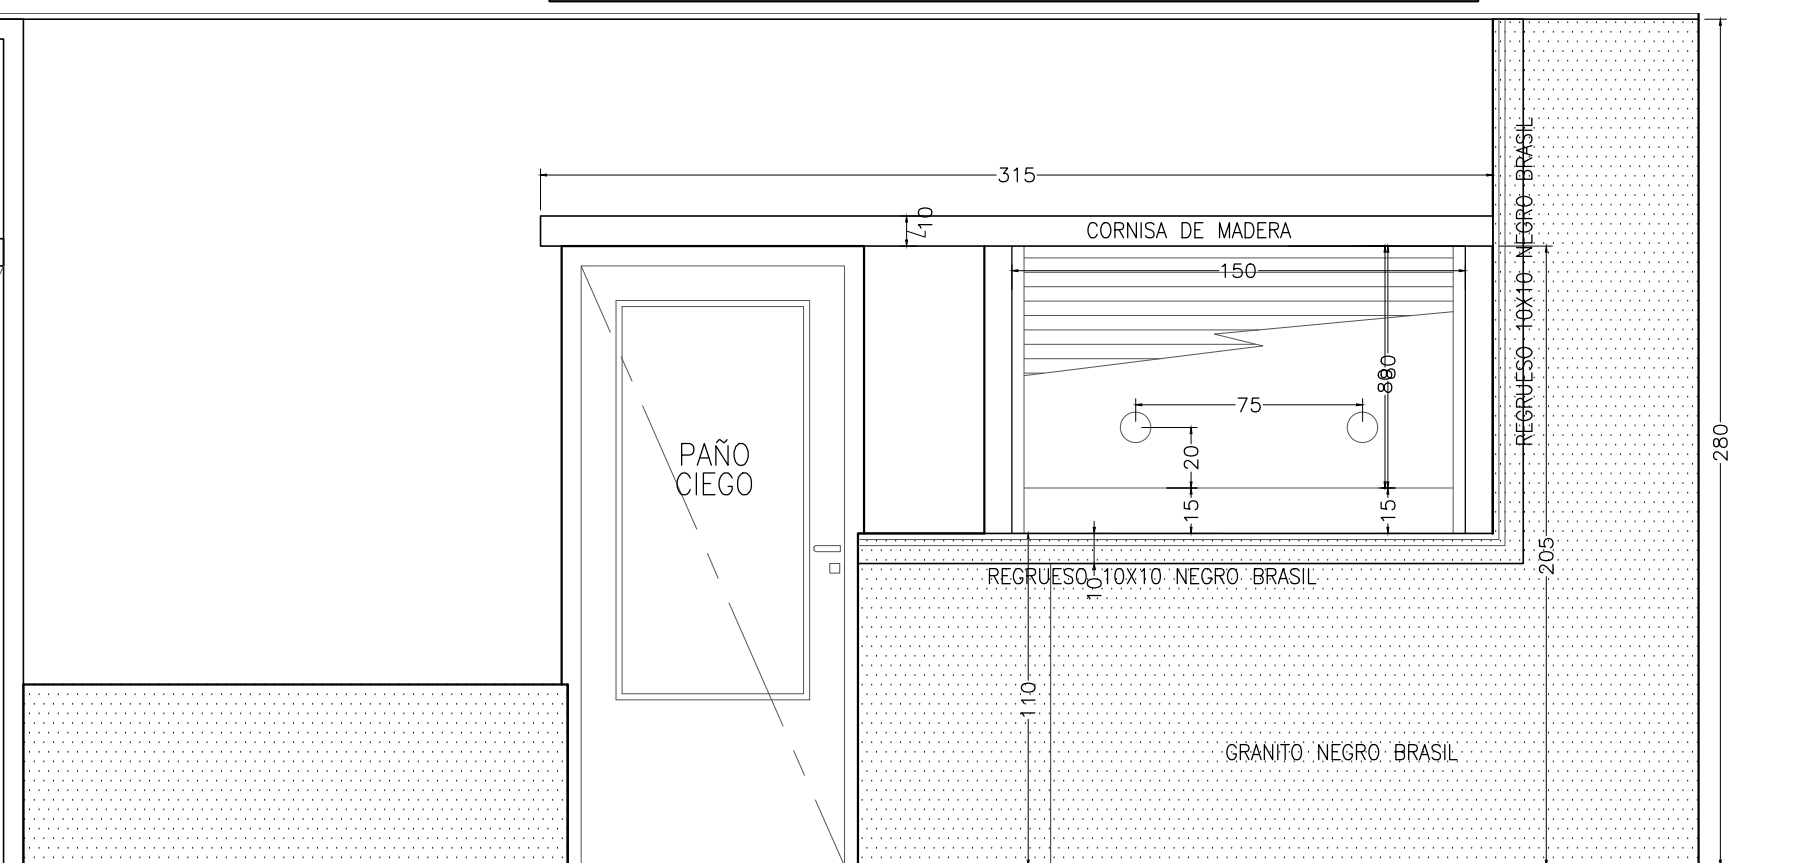


MESA DE ENTRADA CERTIFICACIONES - PB

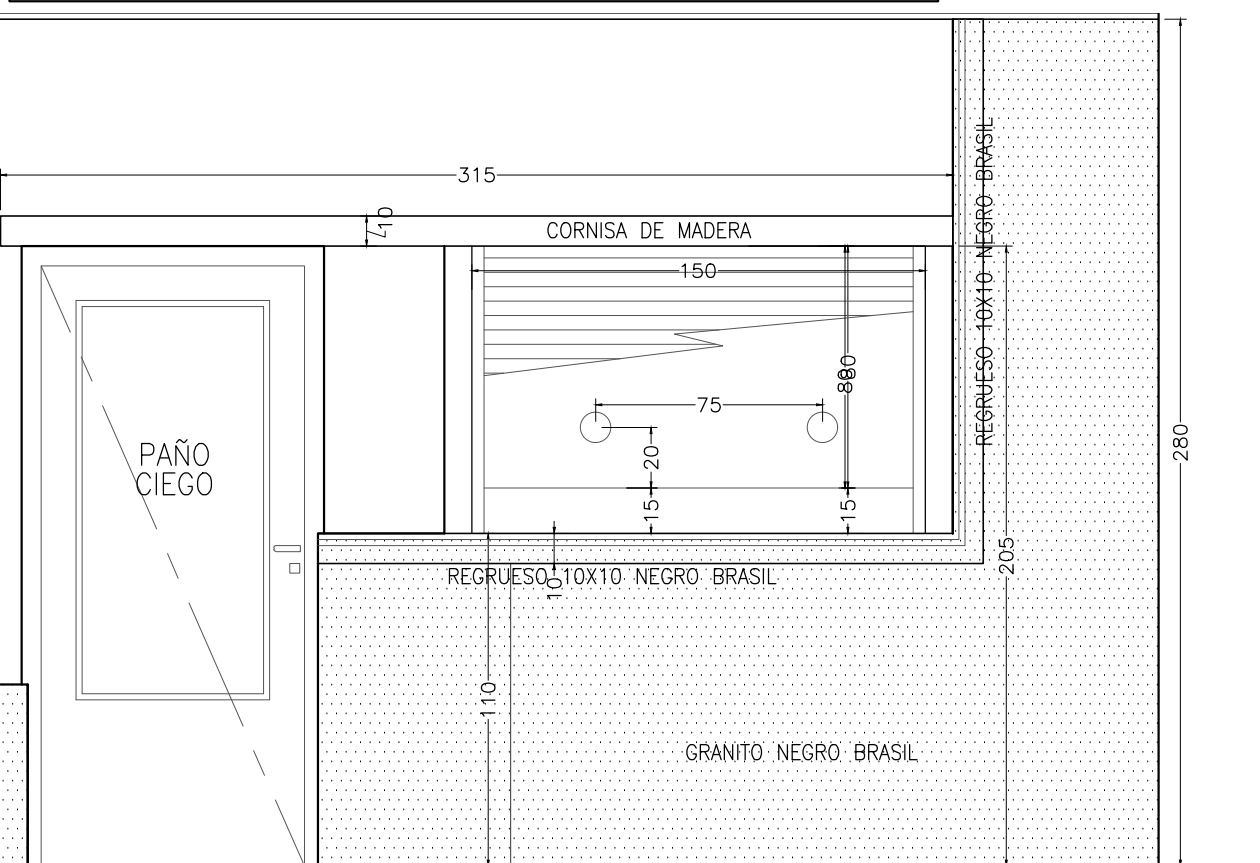


MESA DE ENTRADA ATENCION AL PUBLICO E INFORMES - PB

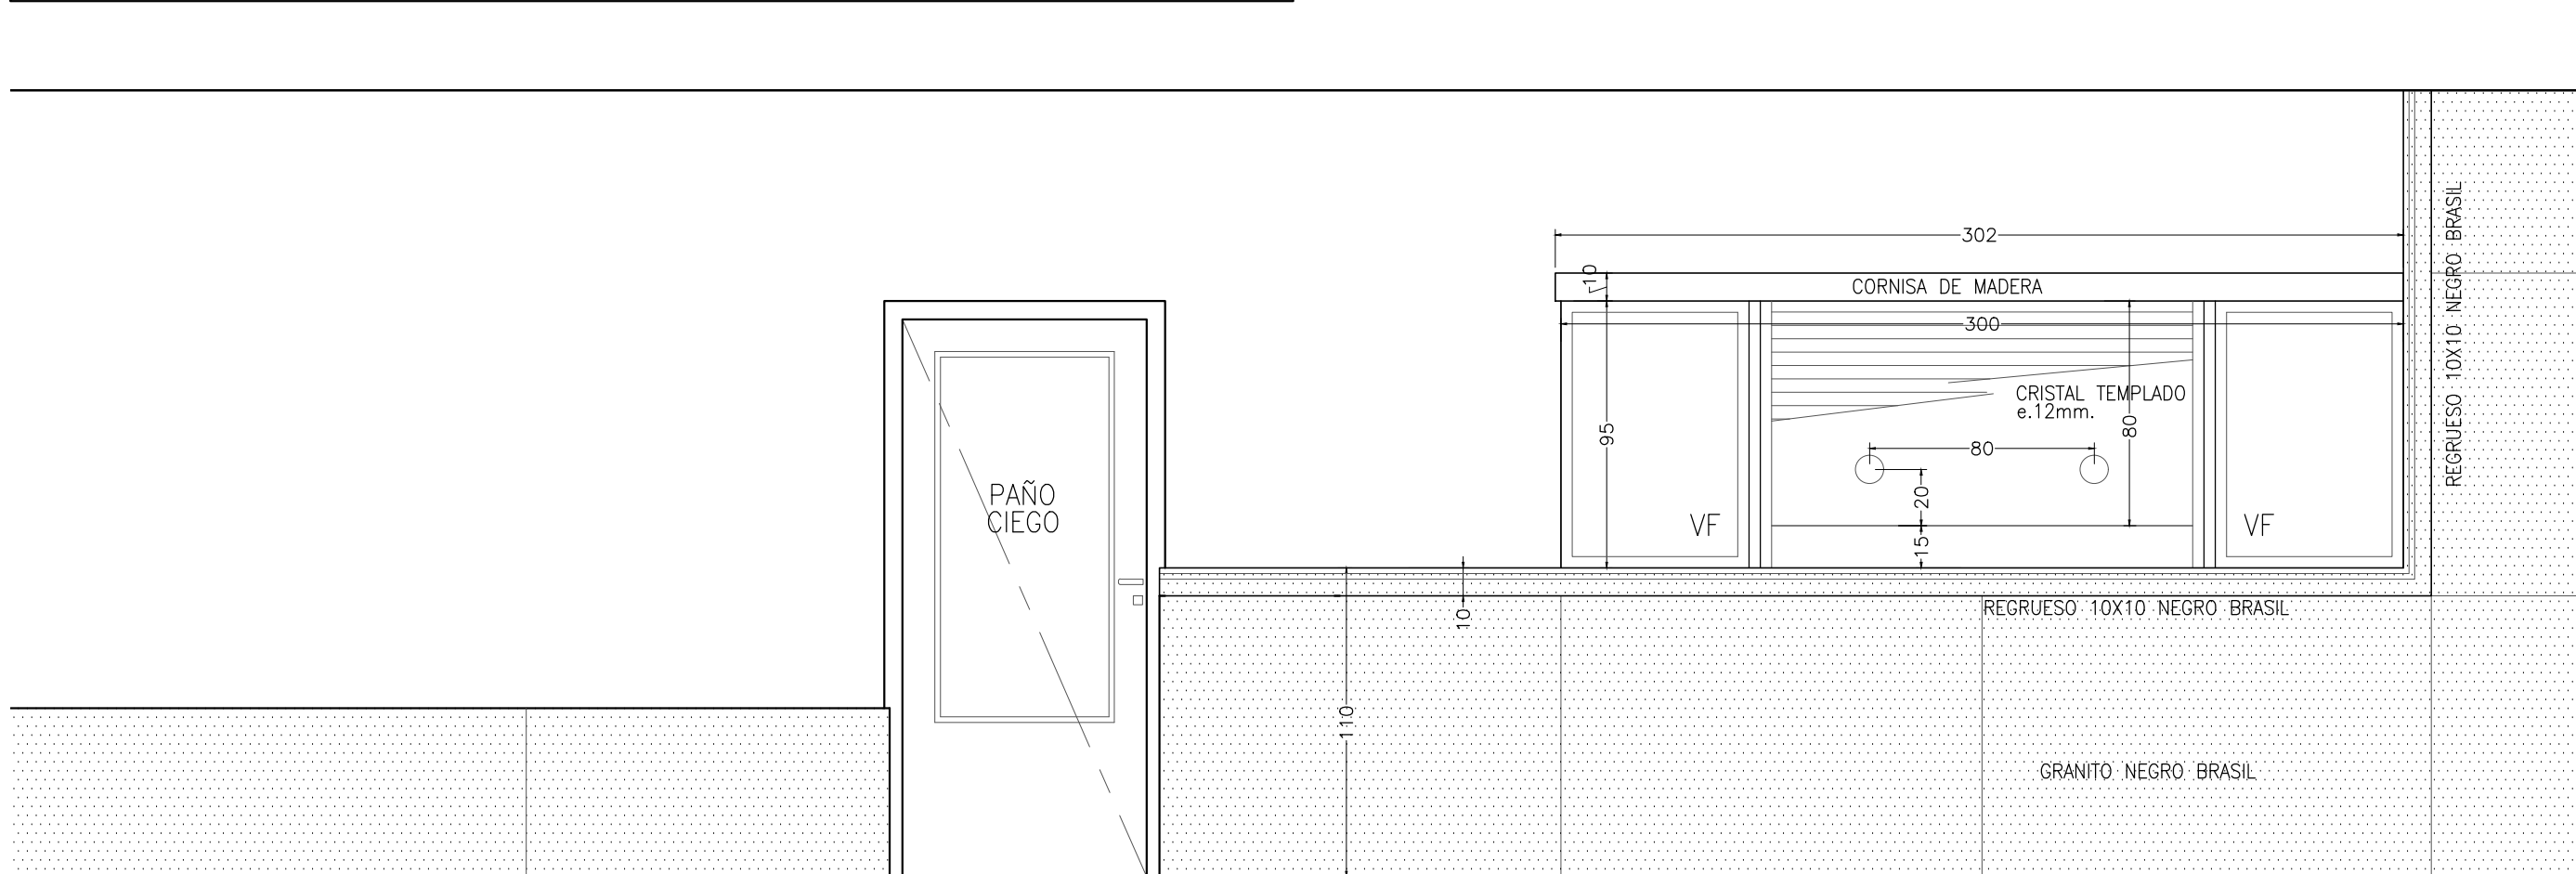


MESA DE ENTRADA MINIST. PUB. DE LA ACUSACION - PB

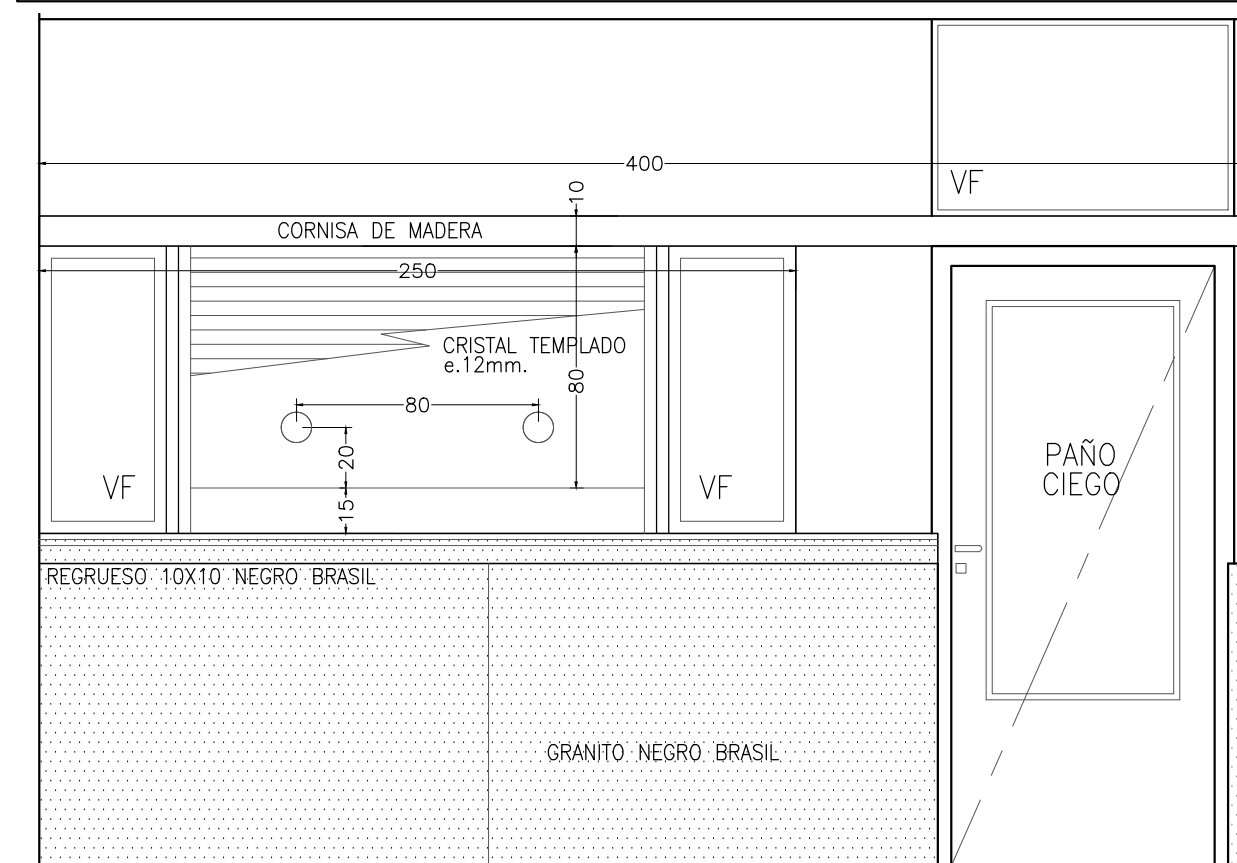


MESA DE ENTRADA GUARDIA - PB

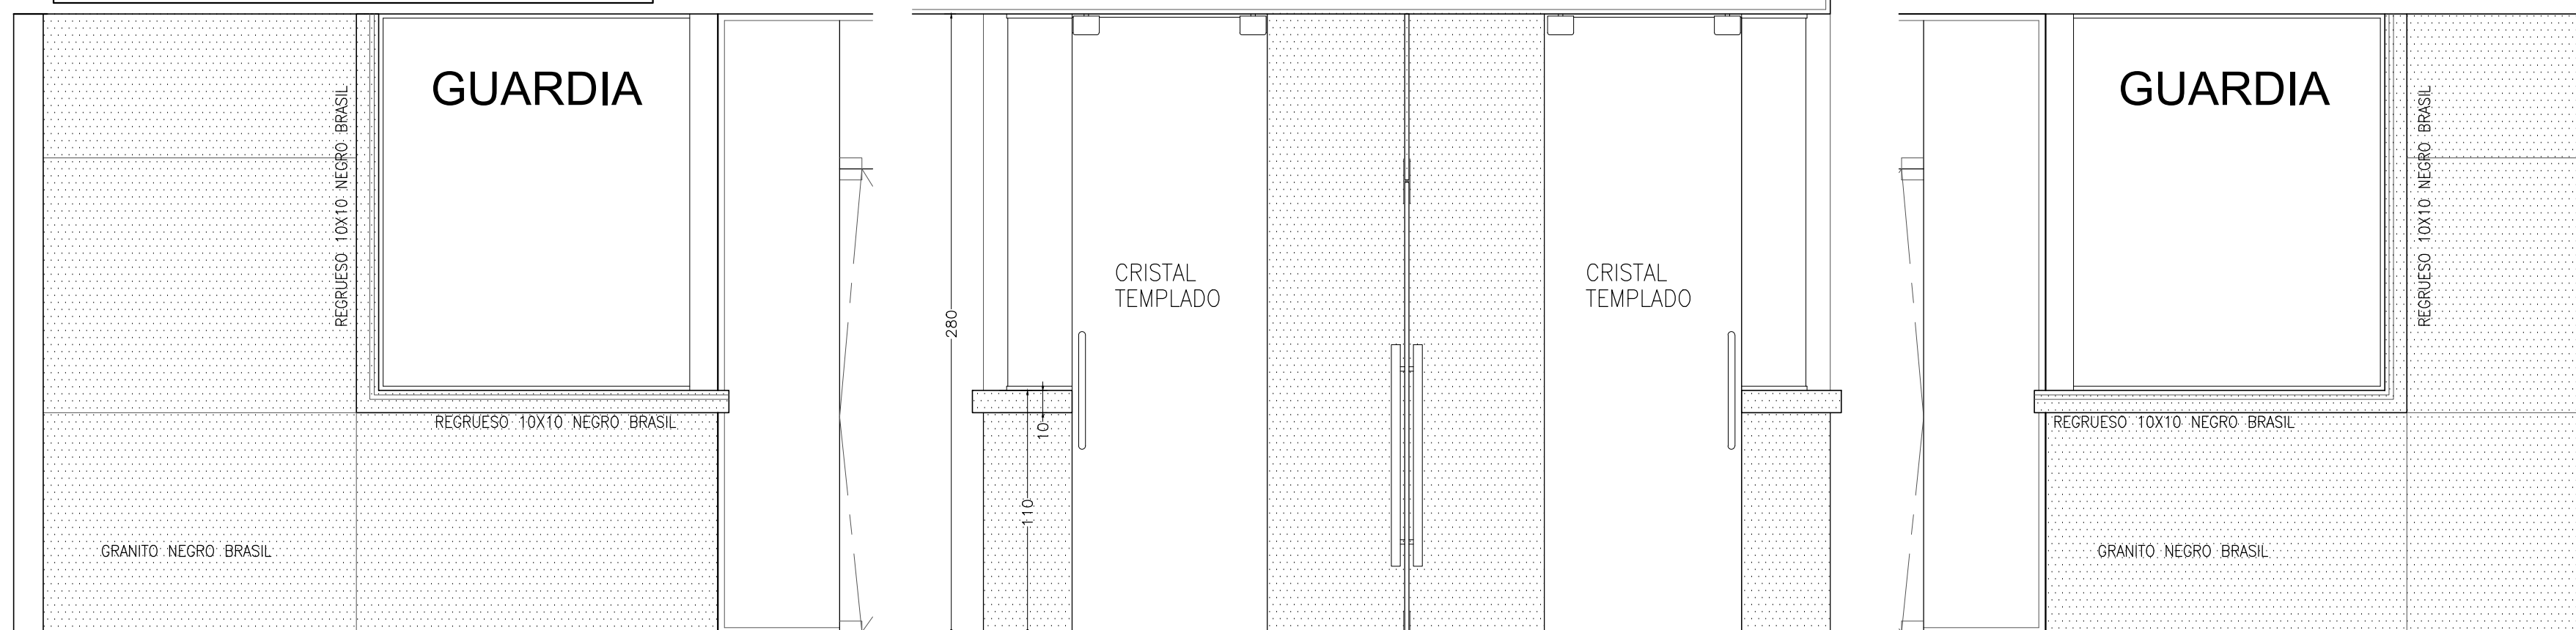


MESA DE ENTRADA UNICA, MANDAMIENTOS Y NOTIFICACIONES - 1er PISO

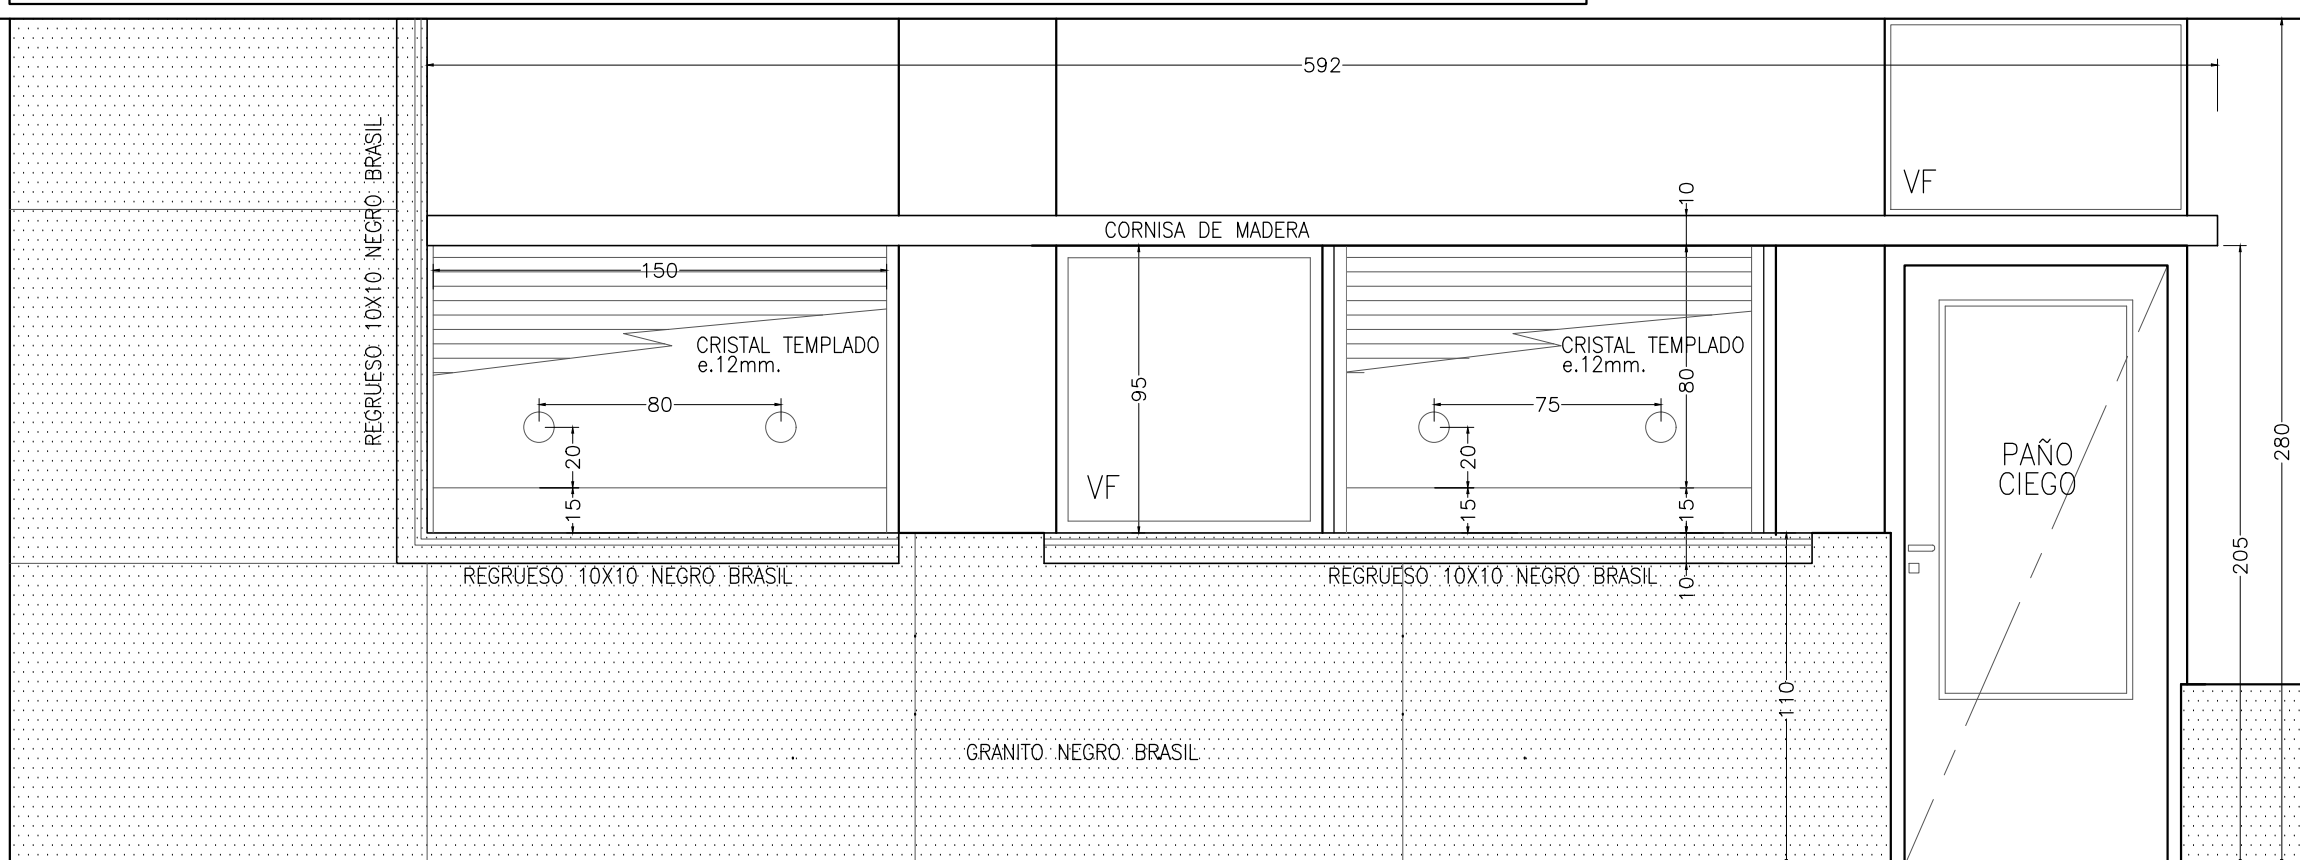


MESA DE ENTRADA OFICINA DE GESTIÓN JUDICIAL - 1er PISO

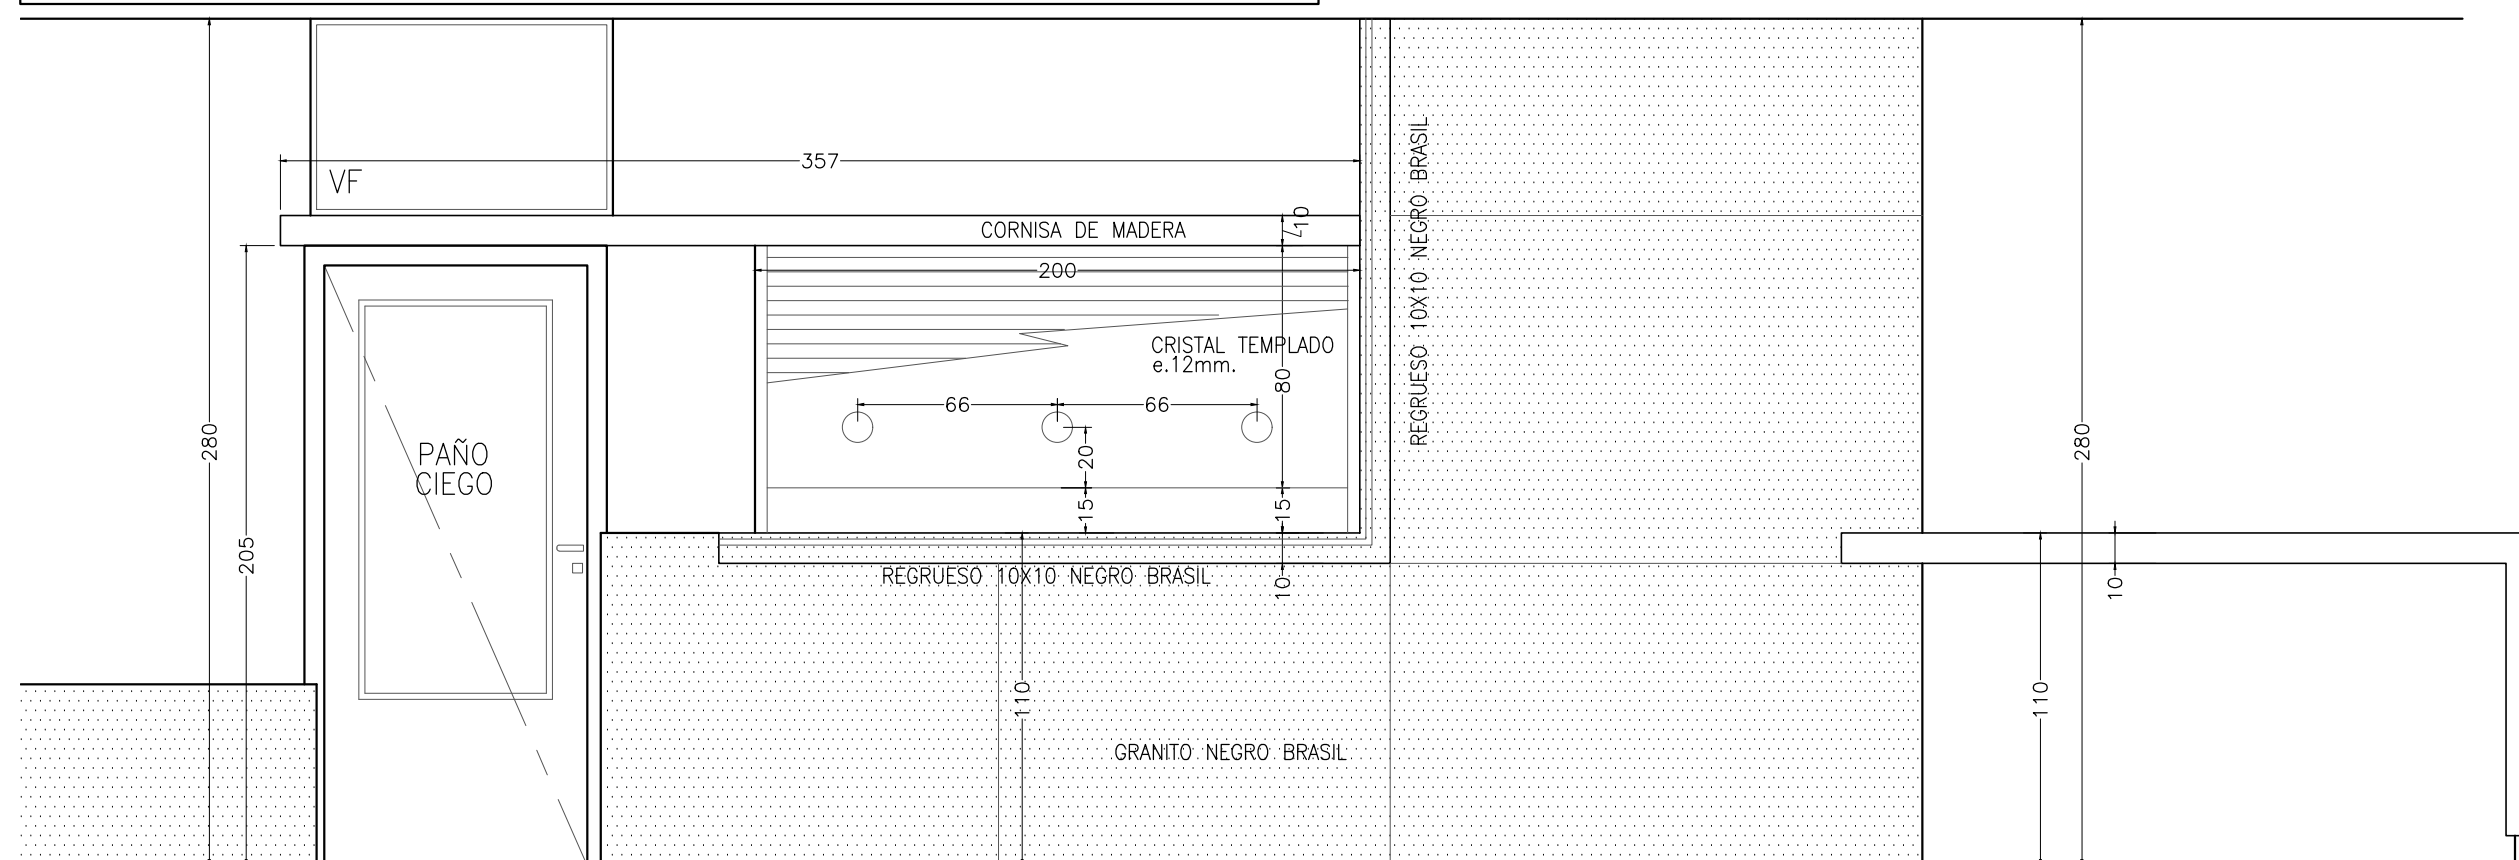


MESA DE ENTRADA MINISTERIO PUBLICO DE LA DEFENSA - PB

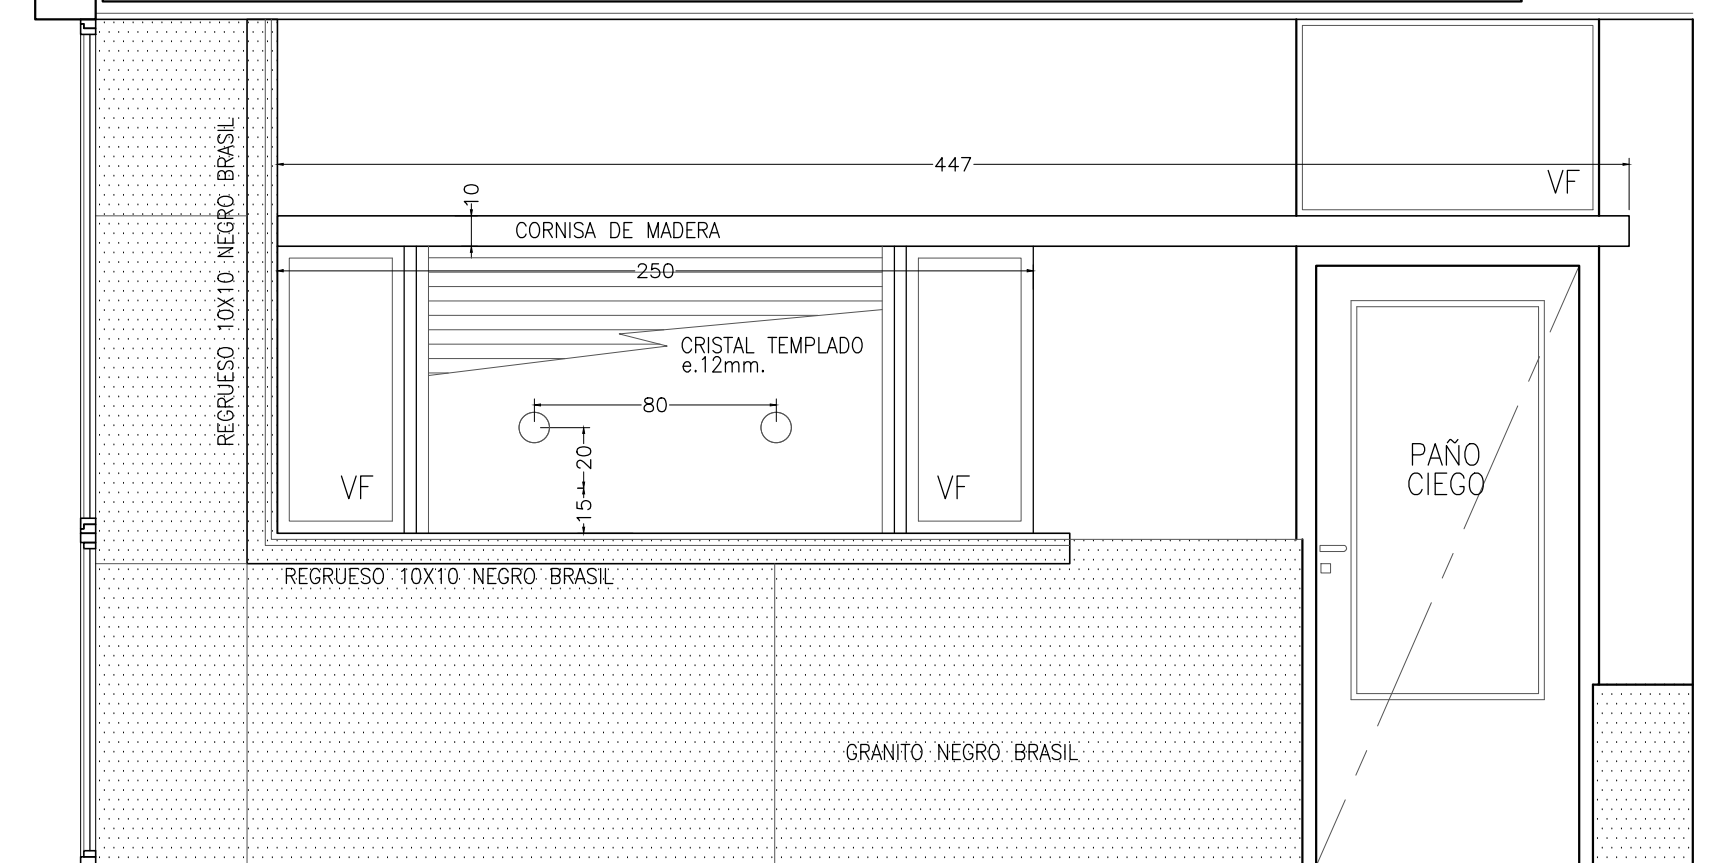


MESA DE ENTRADA JUZGADO CIVIL N°2 - 1er PISO

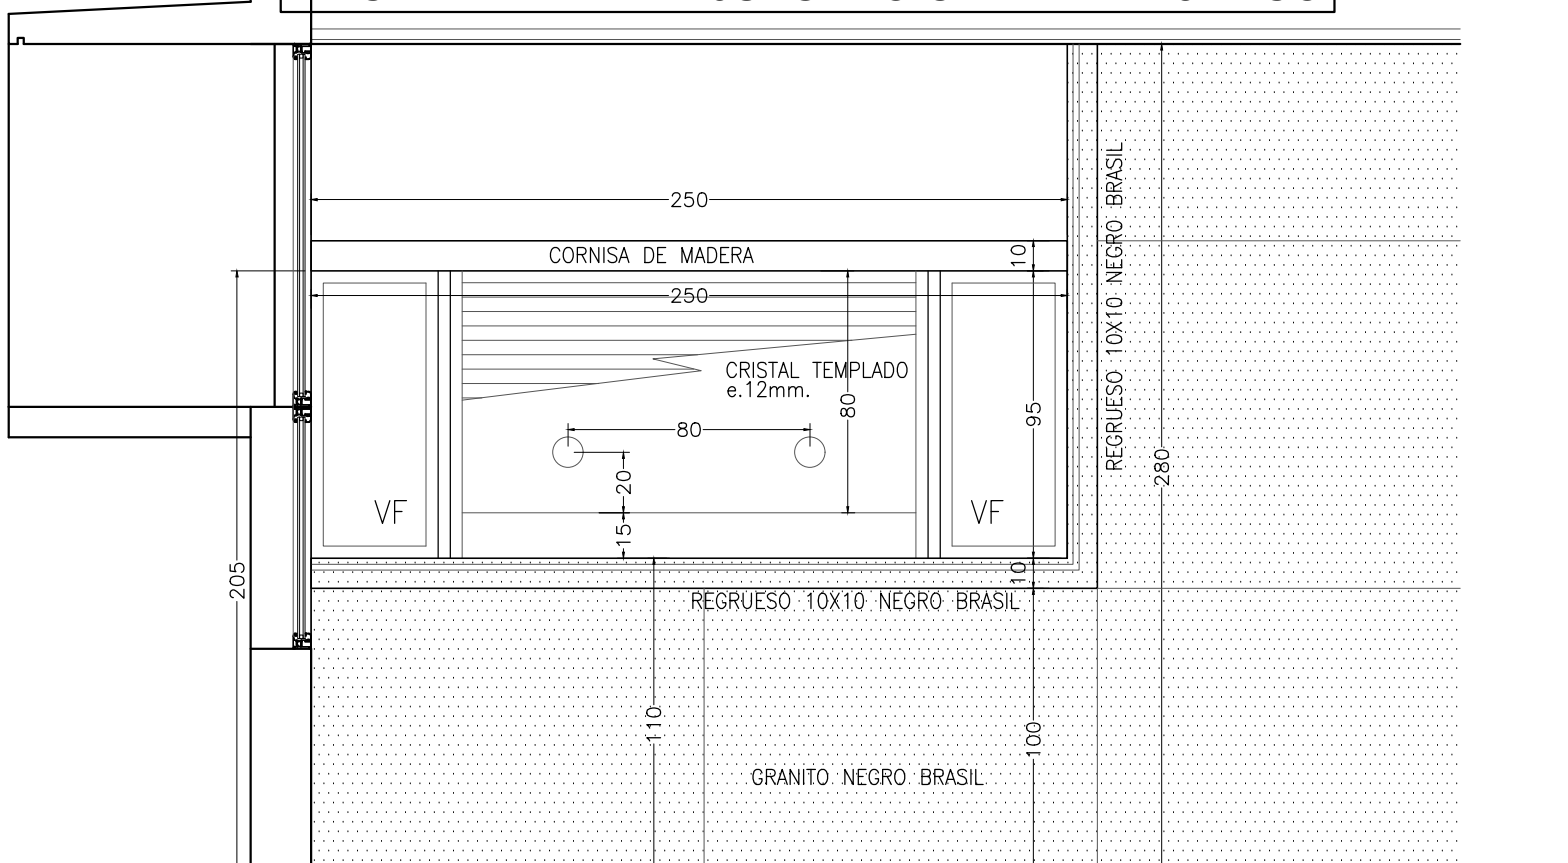


MESA DE ENTRADA JUZGADO CIVIL N°1 - 1er PISO

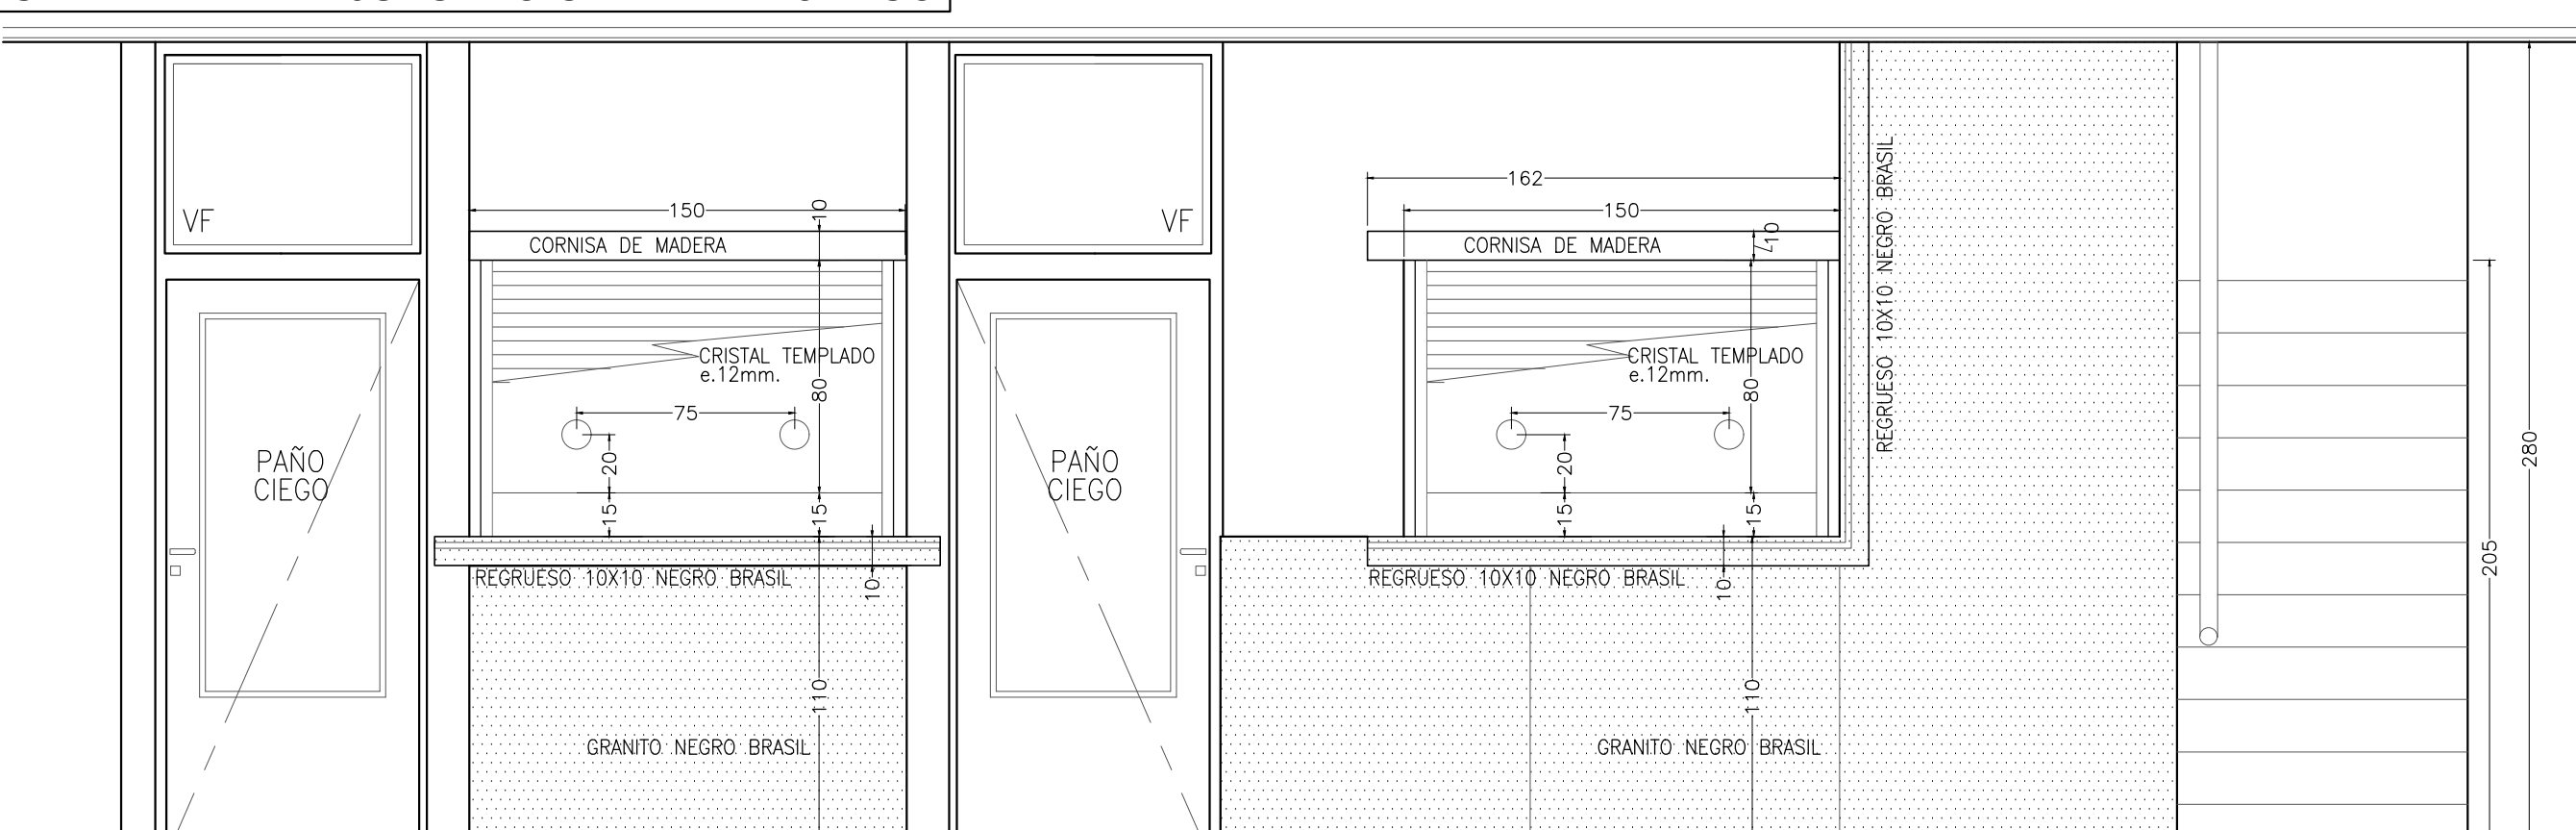


MESA DE ENTRADA JUZGADO DE CIRCUITO - 2do PISO

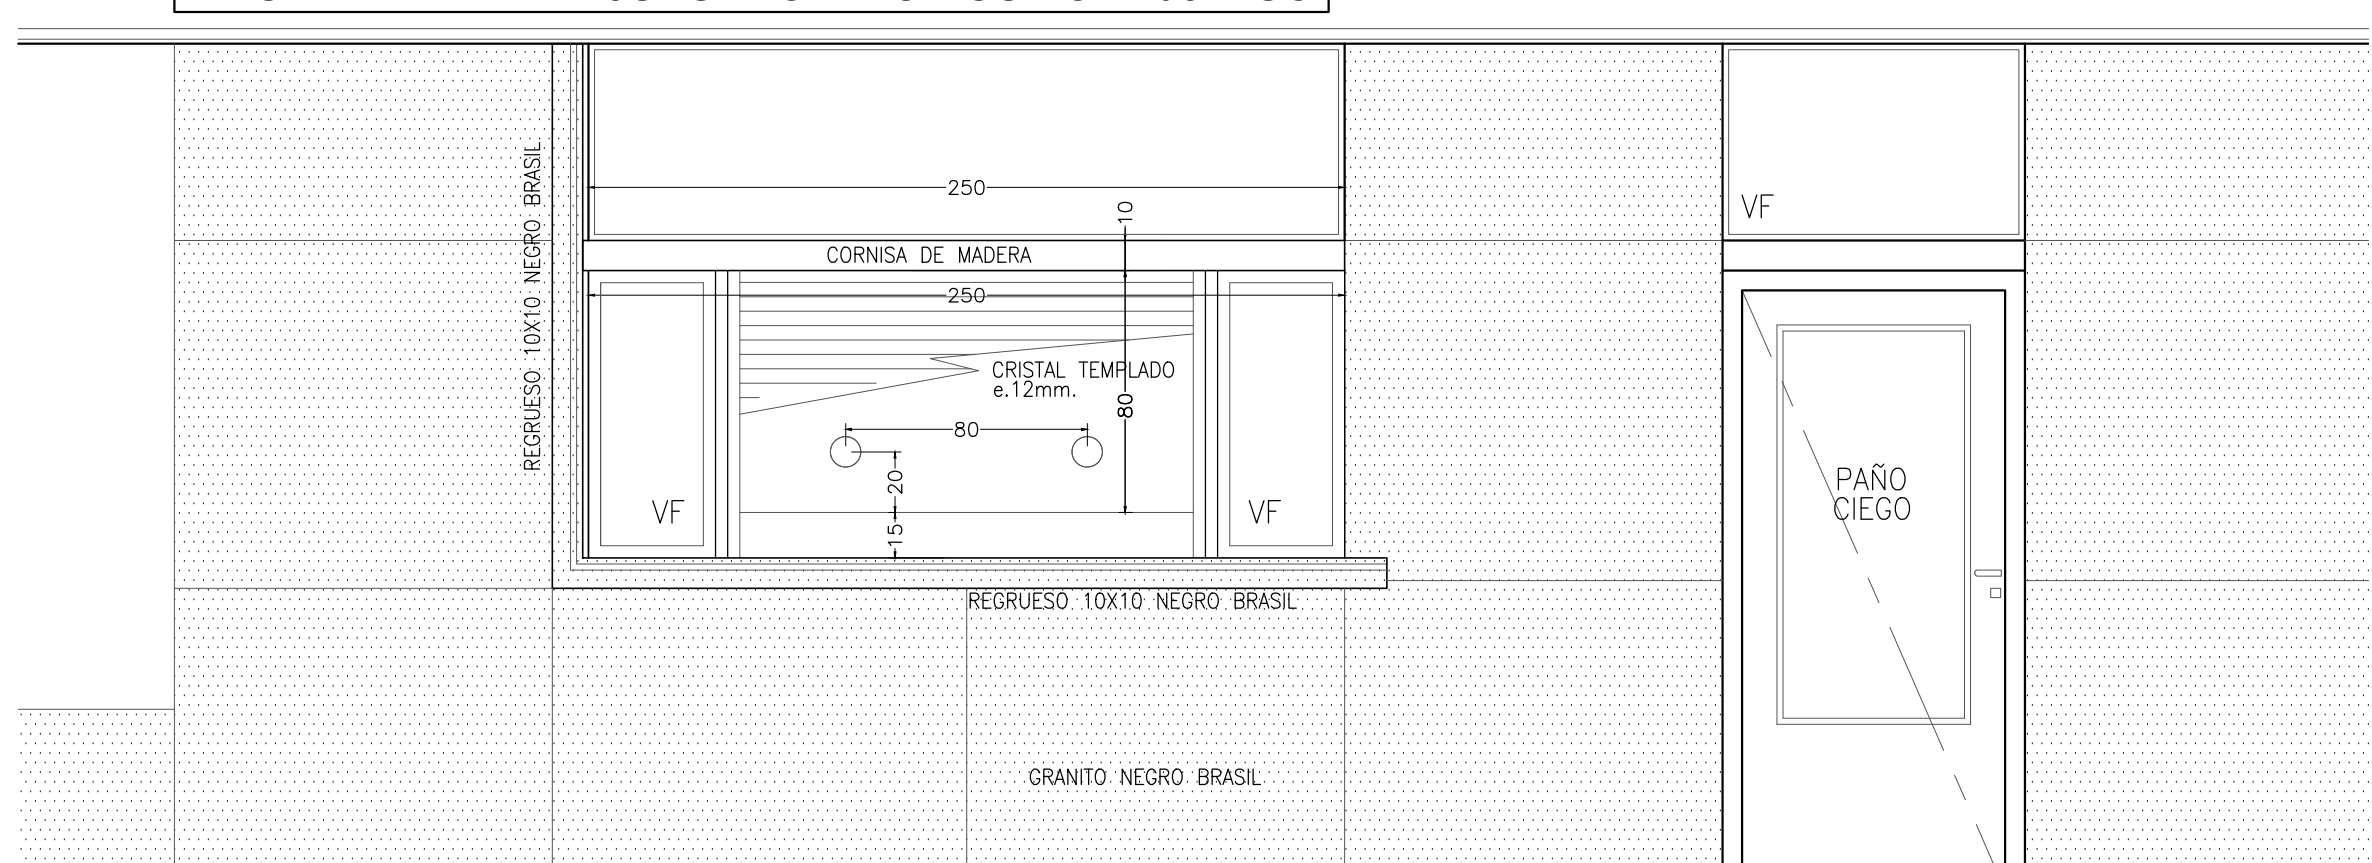


DETALLE DE ARMADO
LOSA H°A° MESA DE ENTRADA

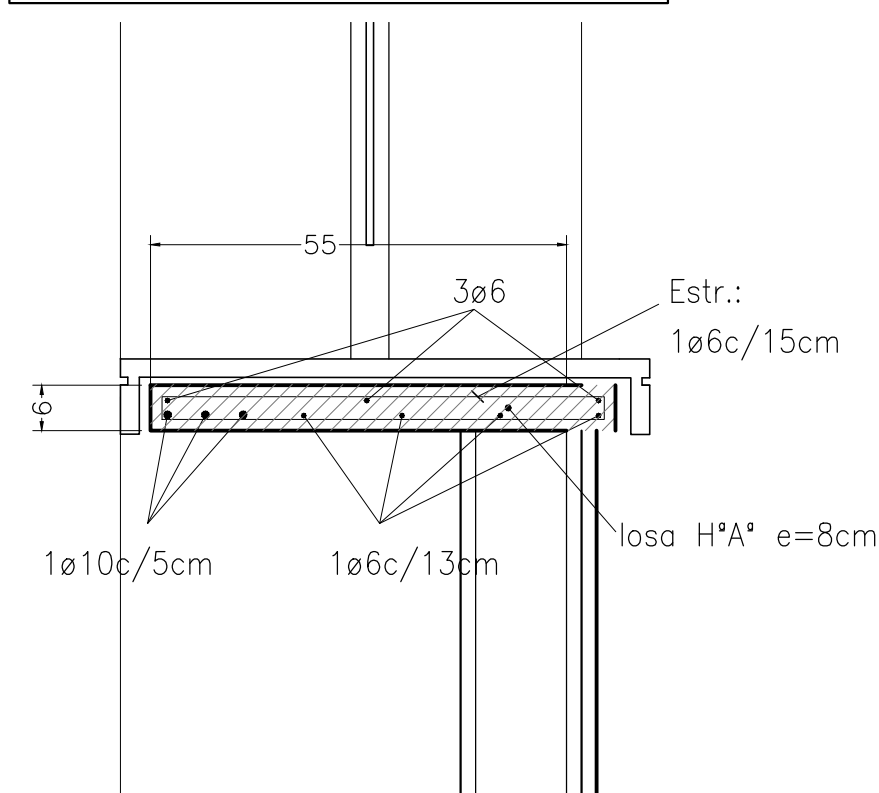


MESA DE ENTRADA JUZGADO DE MENORES - 2do PISO

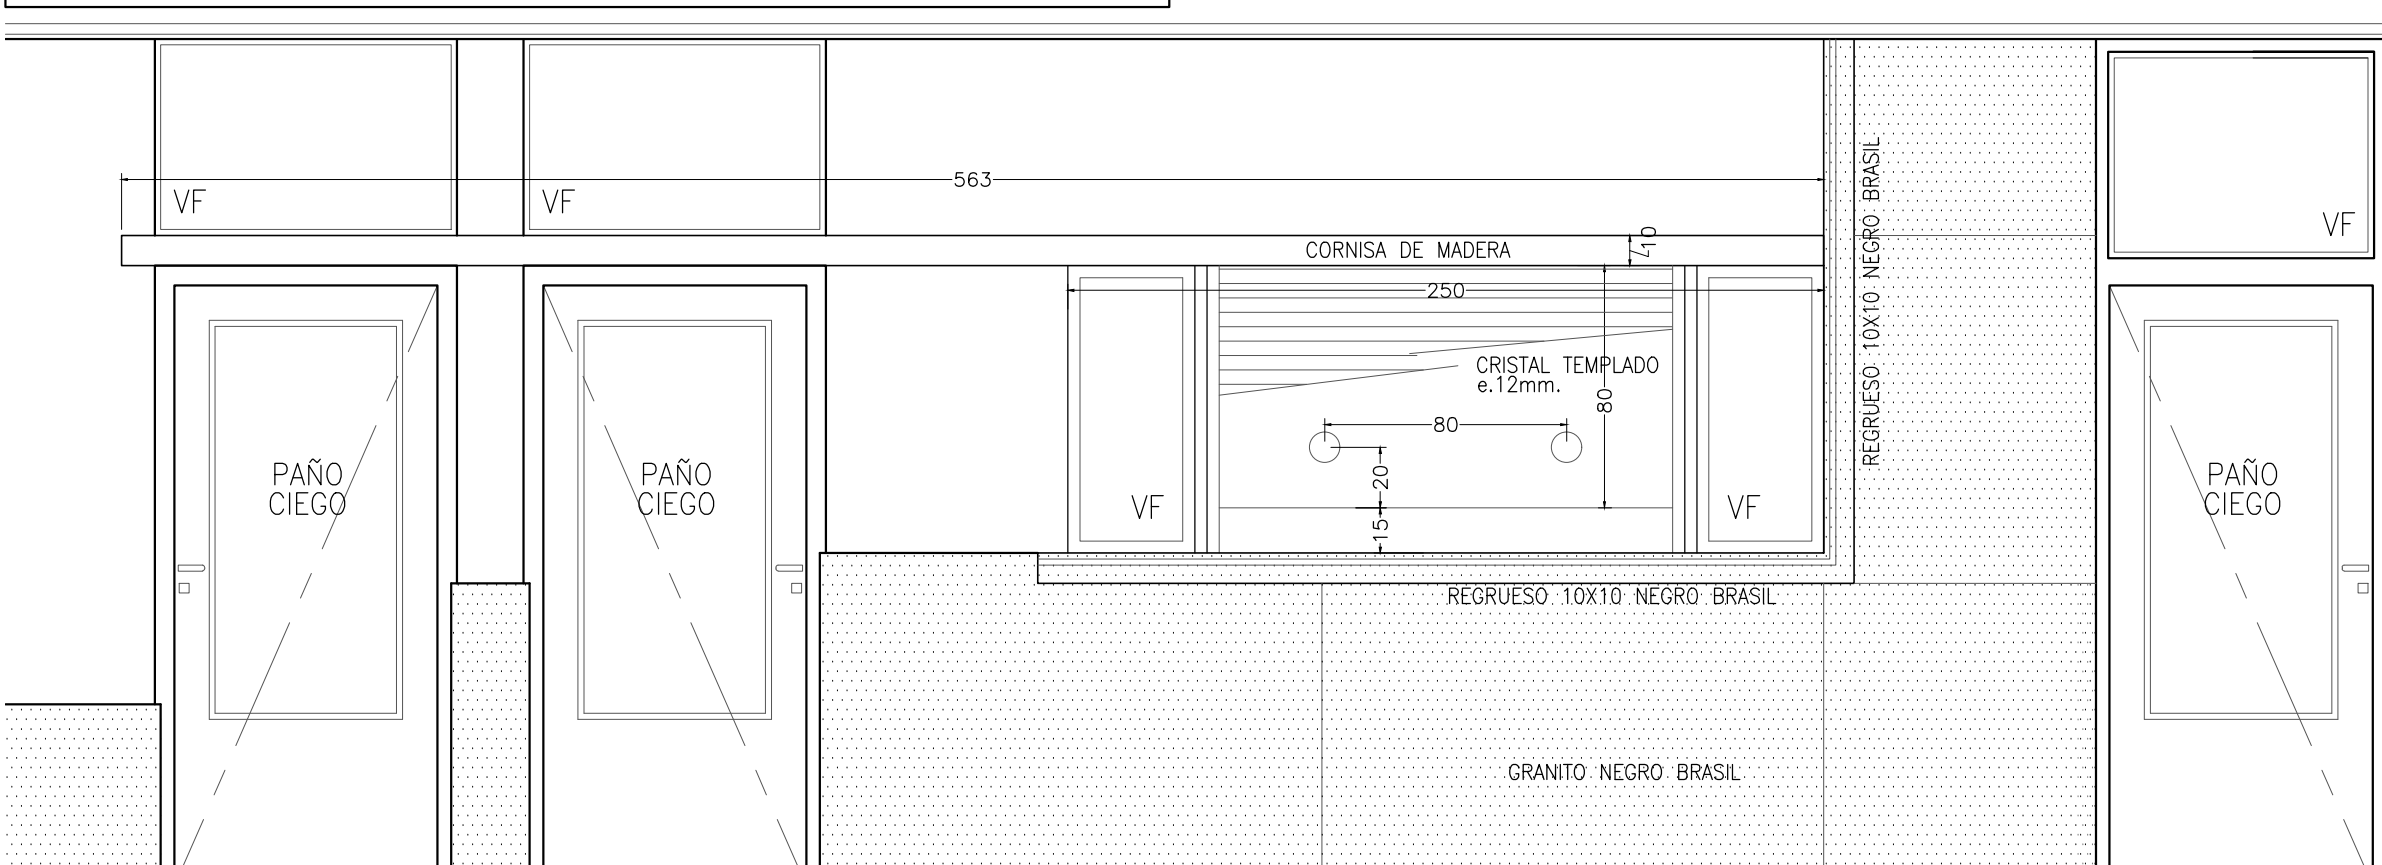


MESA DE ENTRADA JUZGADO DE FAMILIA - 2do PISO

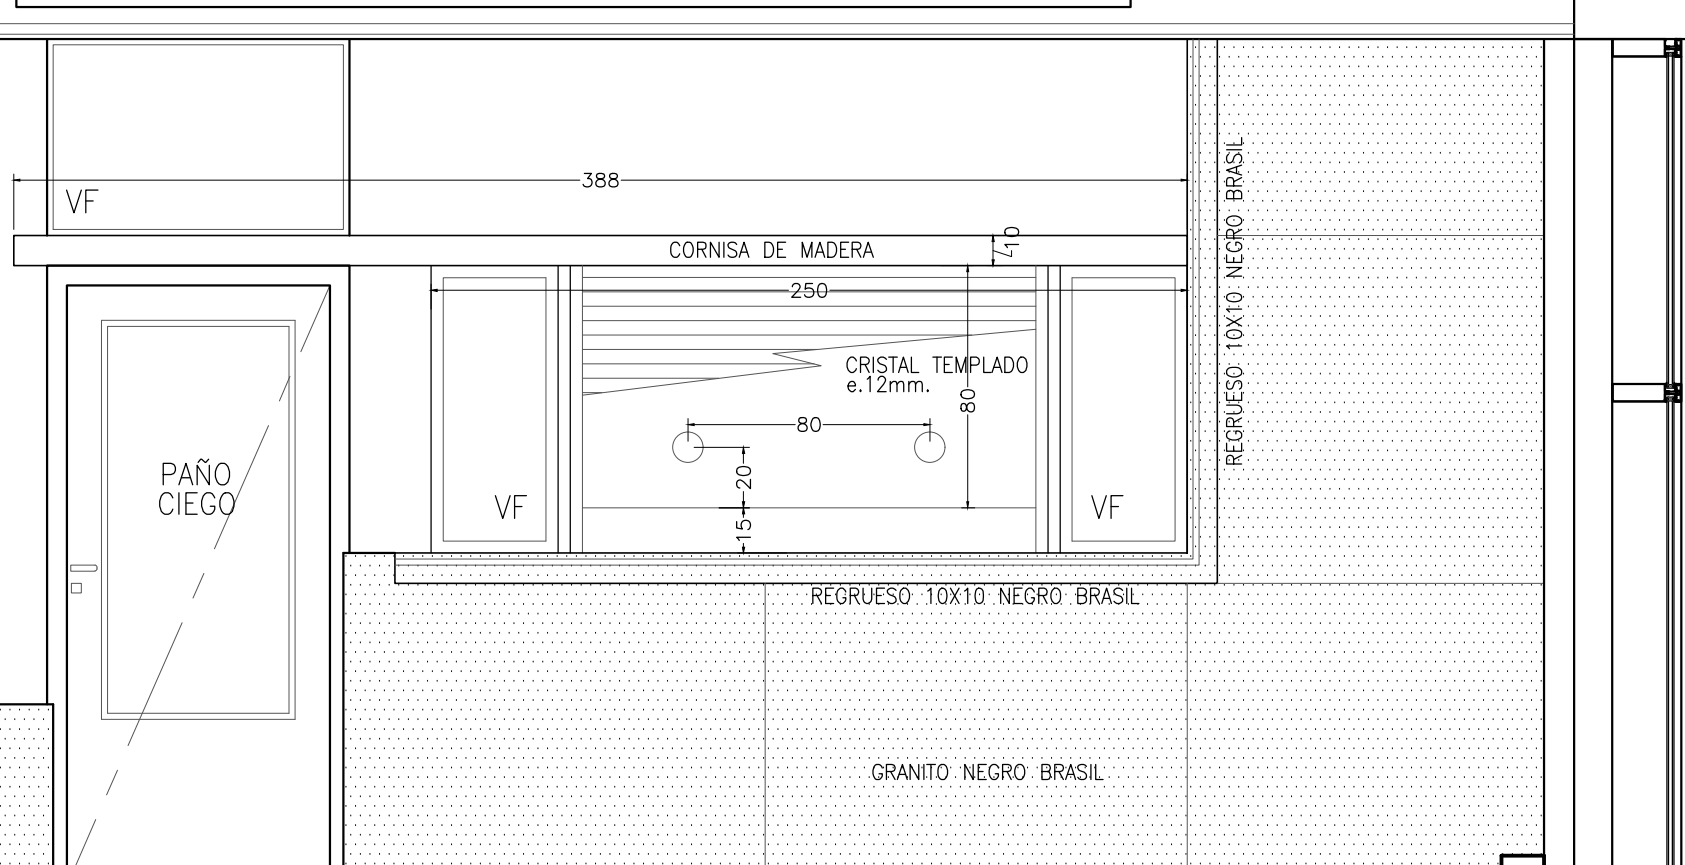

MESA DE ENTRADA FISCALIA DE 1º INSTANCIA - 3er PISO

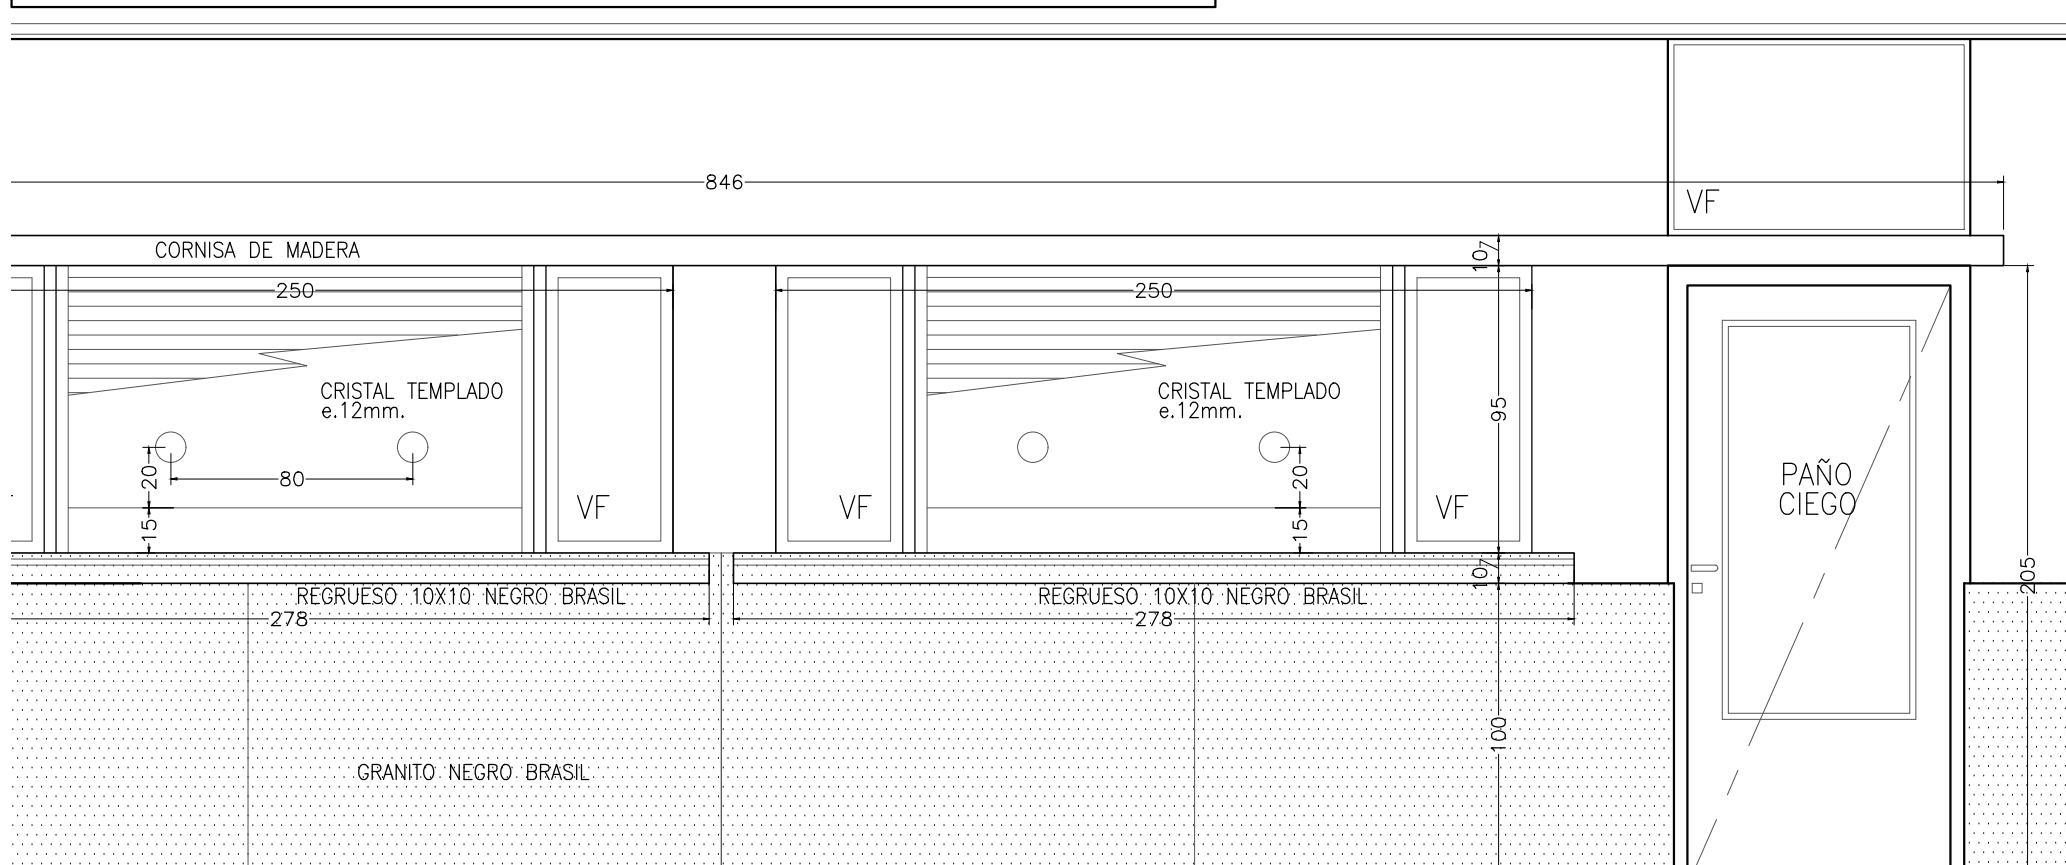

MESA DE ENTRADA BIBLIOTECA 3er PISO

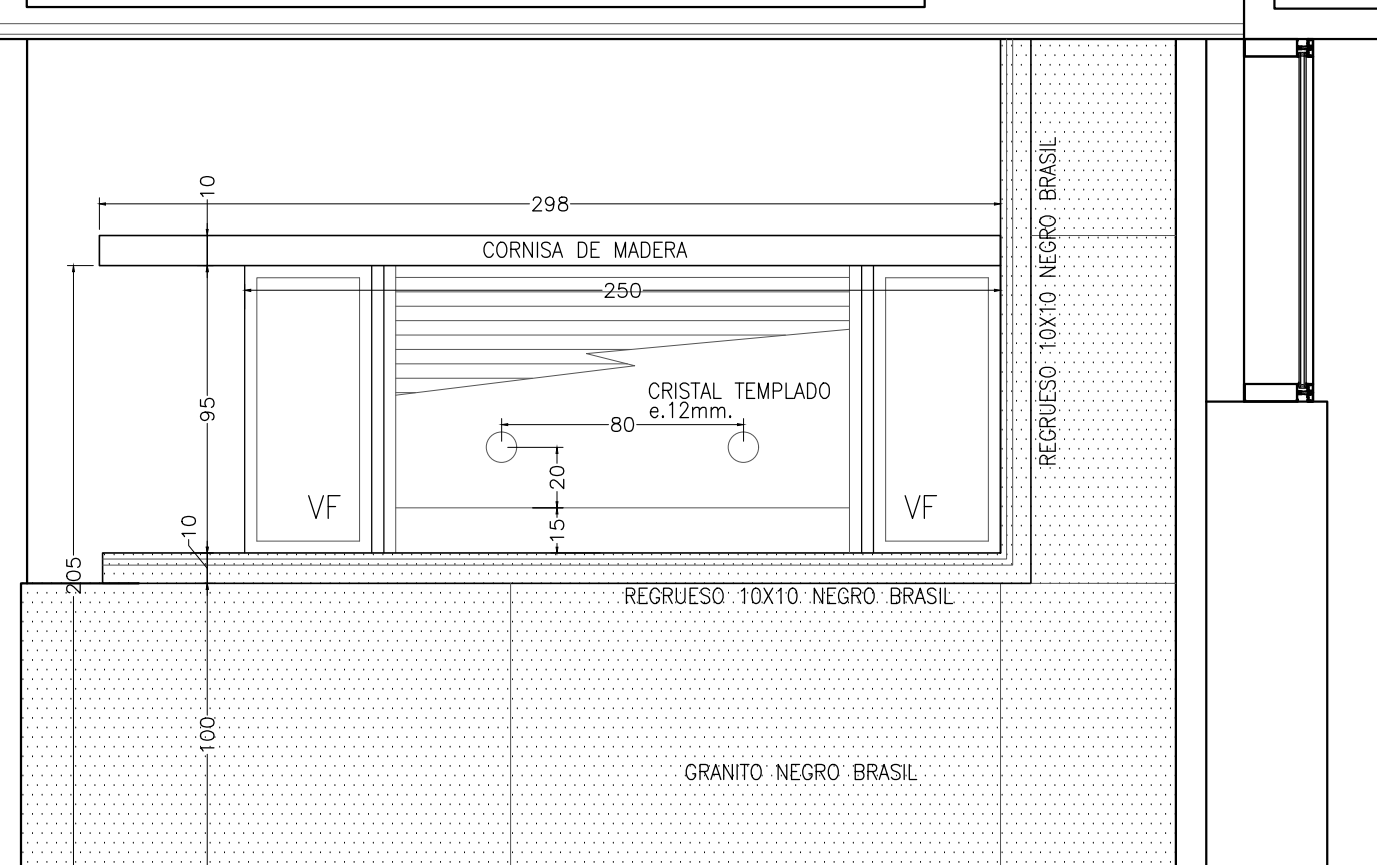

MESA DE ENTRADA - CORTE

