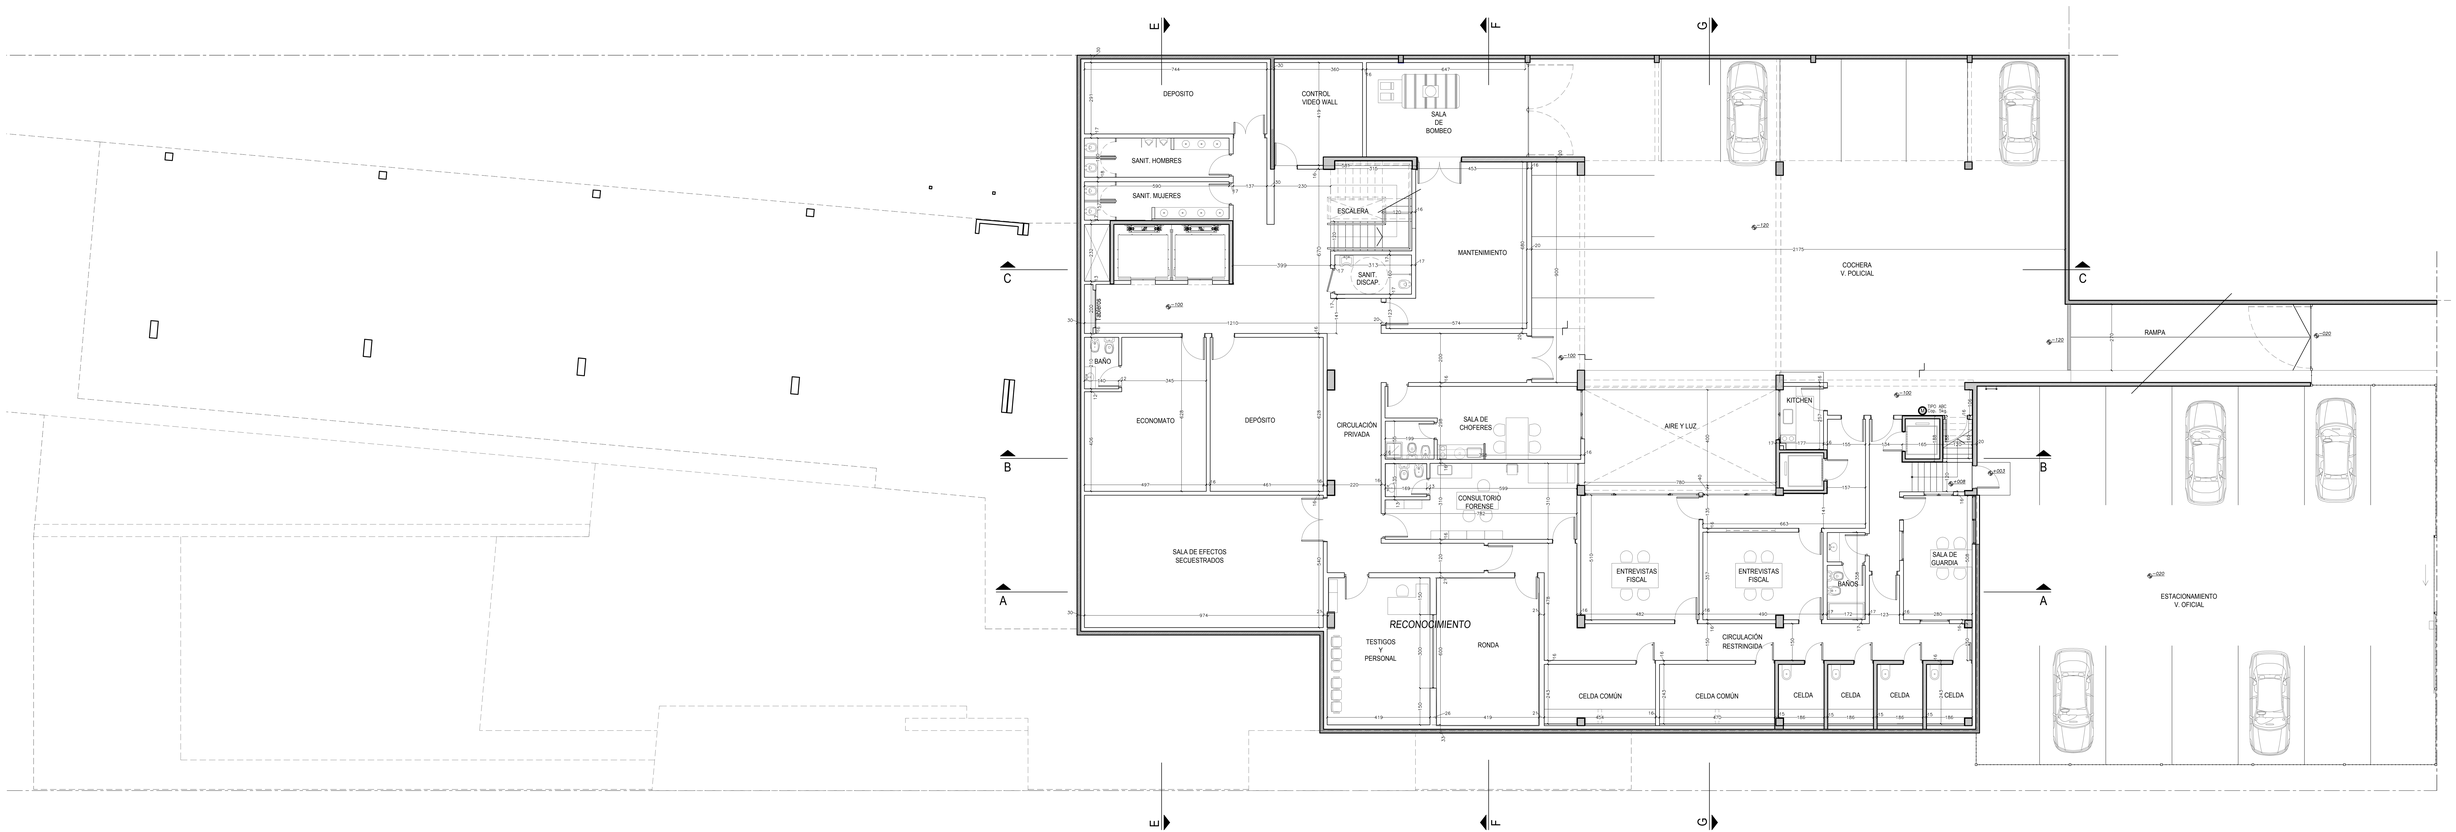

CONSTANTE
Provincia de Santa Fe

Licitación Pública Nro.: 26/22 CUIJ 21-20588101-0

EDIFICIO TRIBUNALES PROVINCIALES DE CASILDA

PLANO: PLANTA GENERAL

NIVEL: NIVEL-1 SUBSUELO (-1.30)

ESCALA: 1:175 DIBUJÓ: M.B.
ARCHIVO: en uso REVISÓ: I.B.

MODIFICACIONES

PLANO NRO.: PG-01

01/02/2022