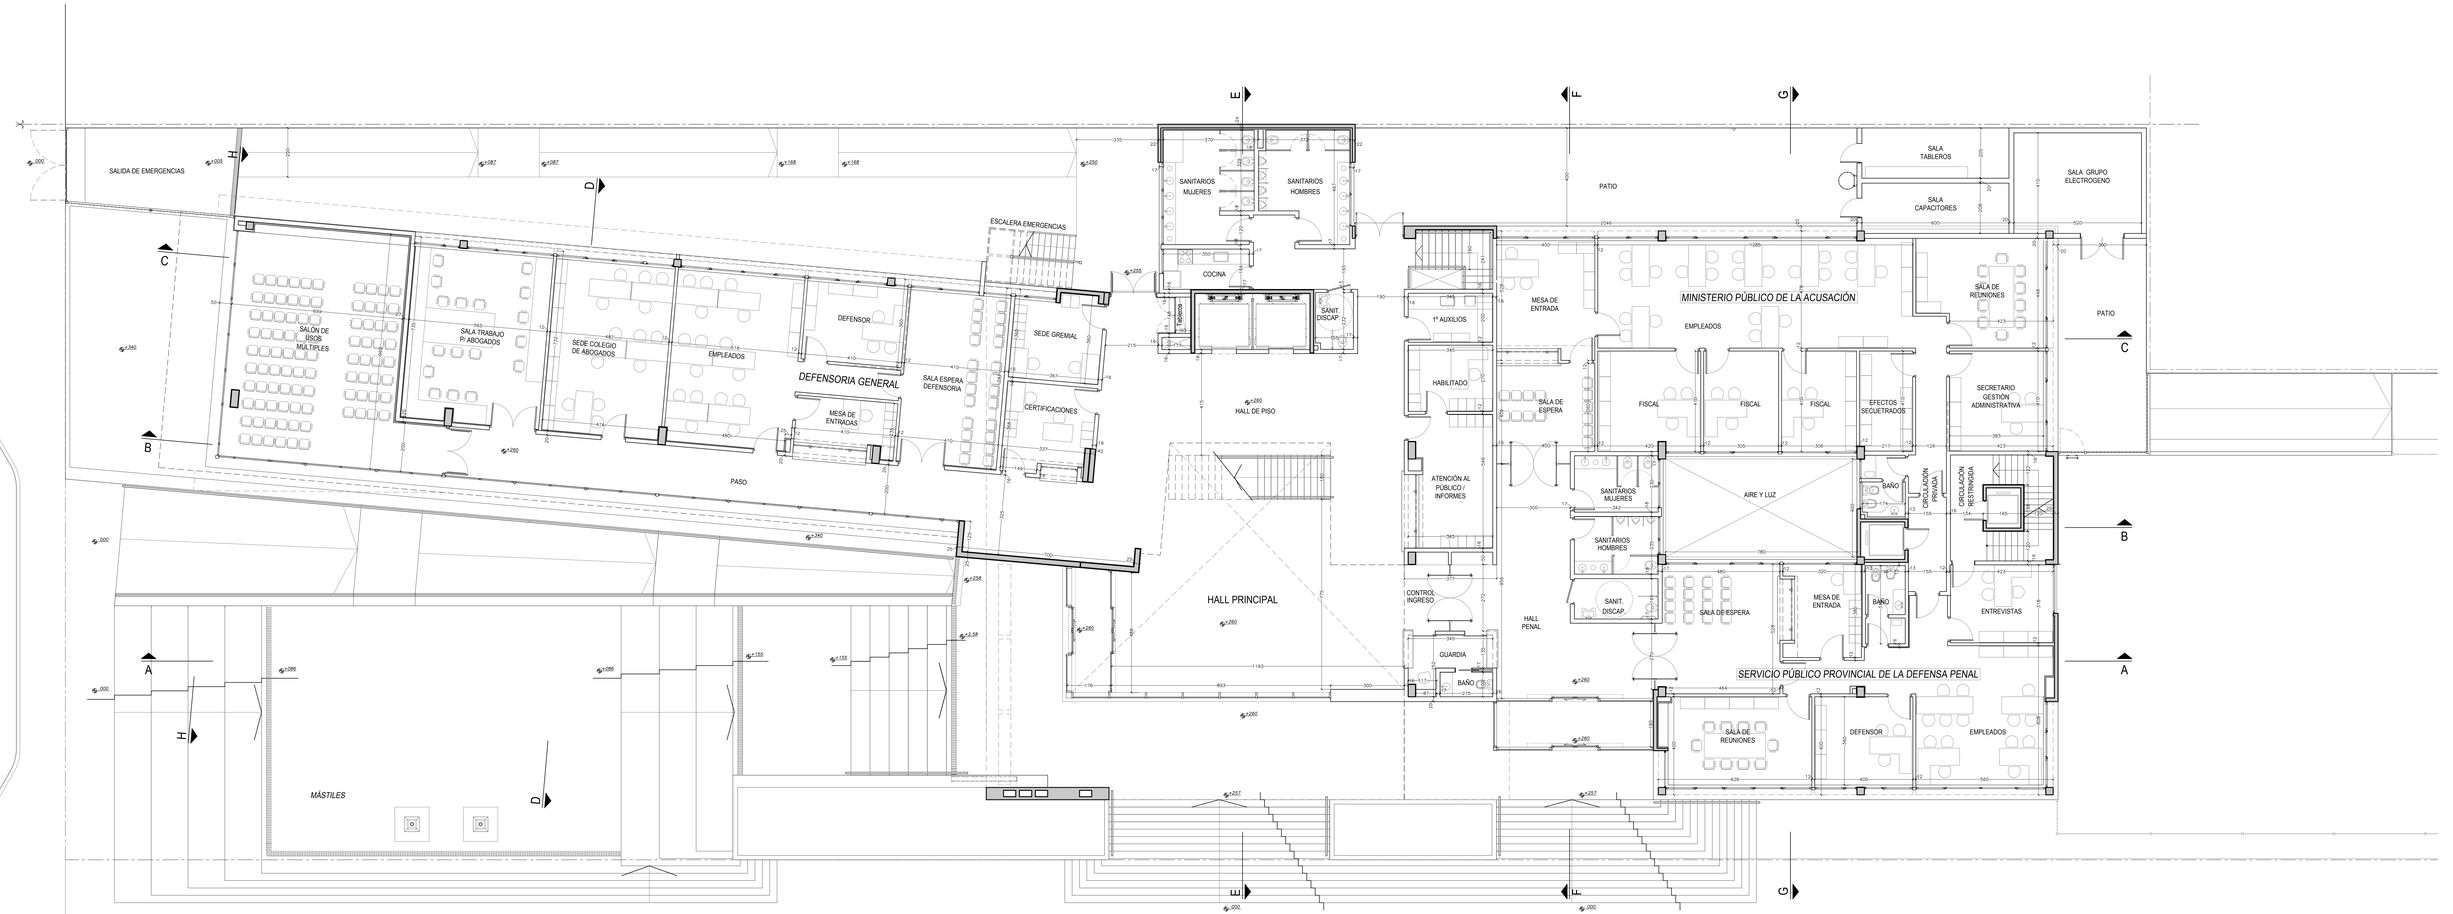

CONSTANTE

Provincia de Santa Fe

GOBIERNO PROVINCIAL 2019/23

EDIFICIO TRIBUNALES PROVINCIALES DE CASILDA

PLANO: PLANTA GENERAL

NIVEL: NIVEL 0- PLANTA BAJA (+2.60)

ESCALA: 1:75 (TAMAÑO: A3)

MEDIDAS en: cm (METROS: M)

MODIFICACIONES

Nº	Fecha	Descripción

PLANO Nº: PG-02

FOLIO