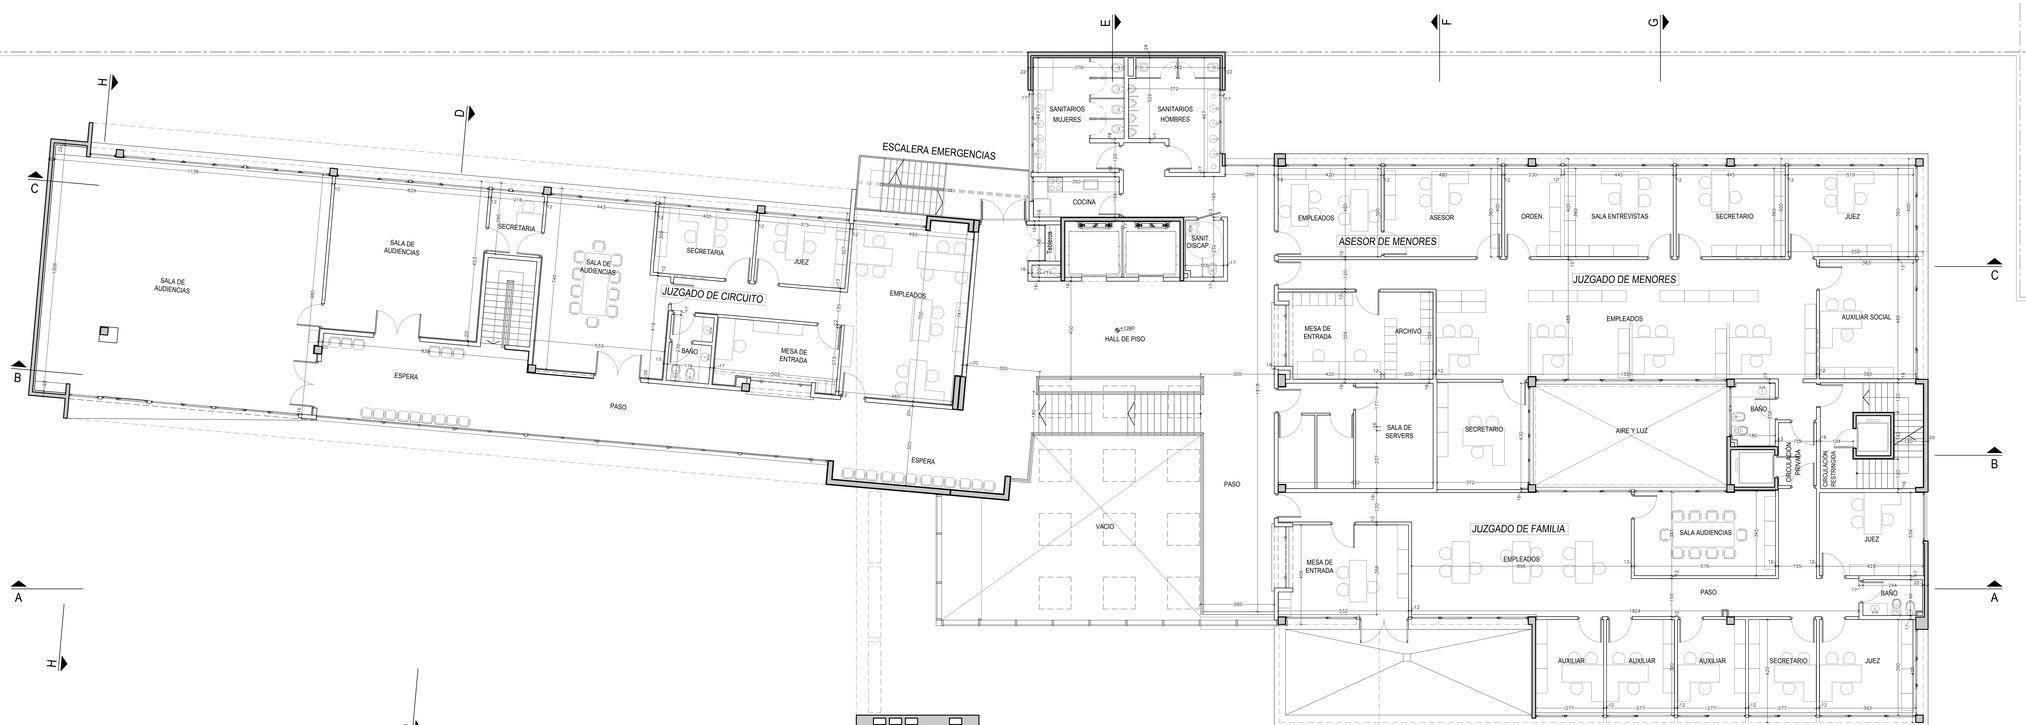

COMITENTE: Poder Judicial de la Provincia de Santa Fe	Comisión Pública Nro.: 2622	VIVA 21-20998610-6	
PLANO: PLANTA GENERAL	EDIFICIO TRIBUNALES PROVINCIALES DE CASILDA		
NIVEL: NIVEL 2 SEGUNDO PISO (+10.40)	ESCALA: 1:75 / DIBUJÓ: M.B. / MEDIDAS en: cm / REVISÓ: I.B.	MODIFICACIONES: 01/10/19 - Observaciones.	PLANO NRO: PG-04
		Carátula Laminas	01/08/2019