


BIBLIOTECA TELEVISOR

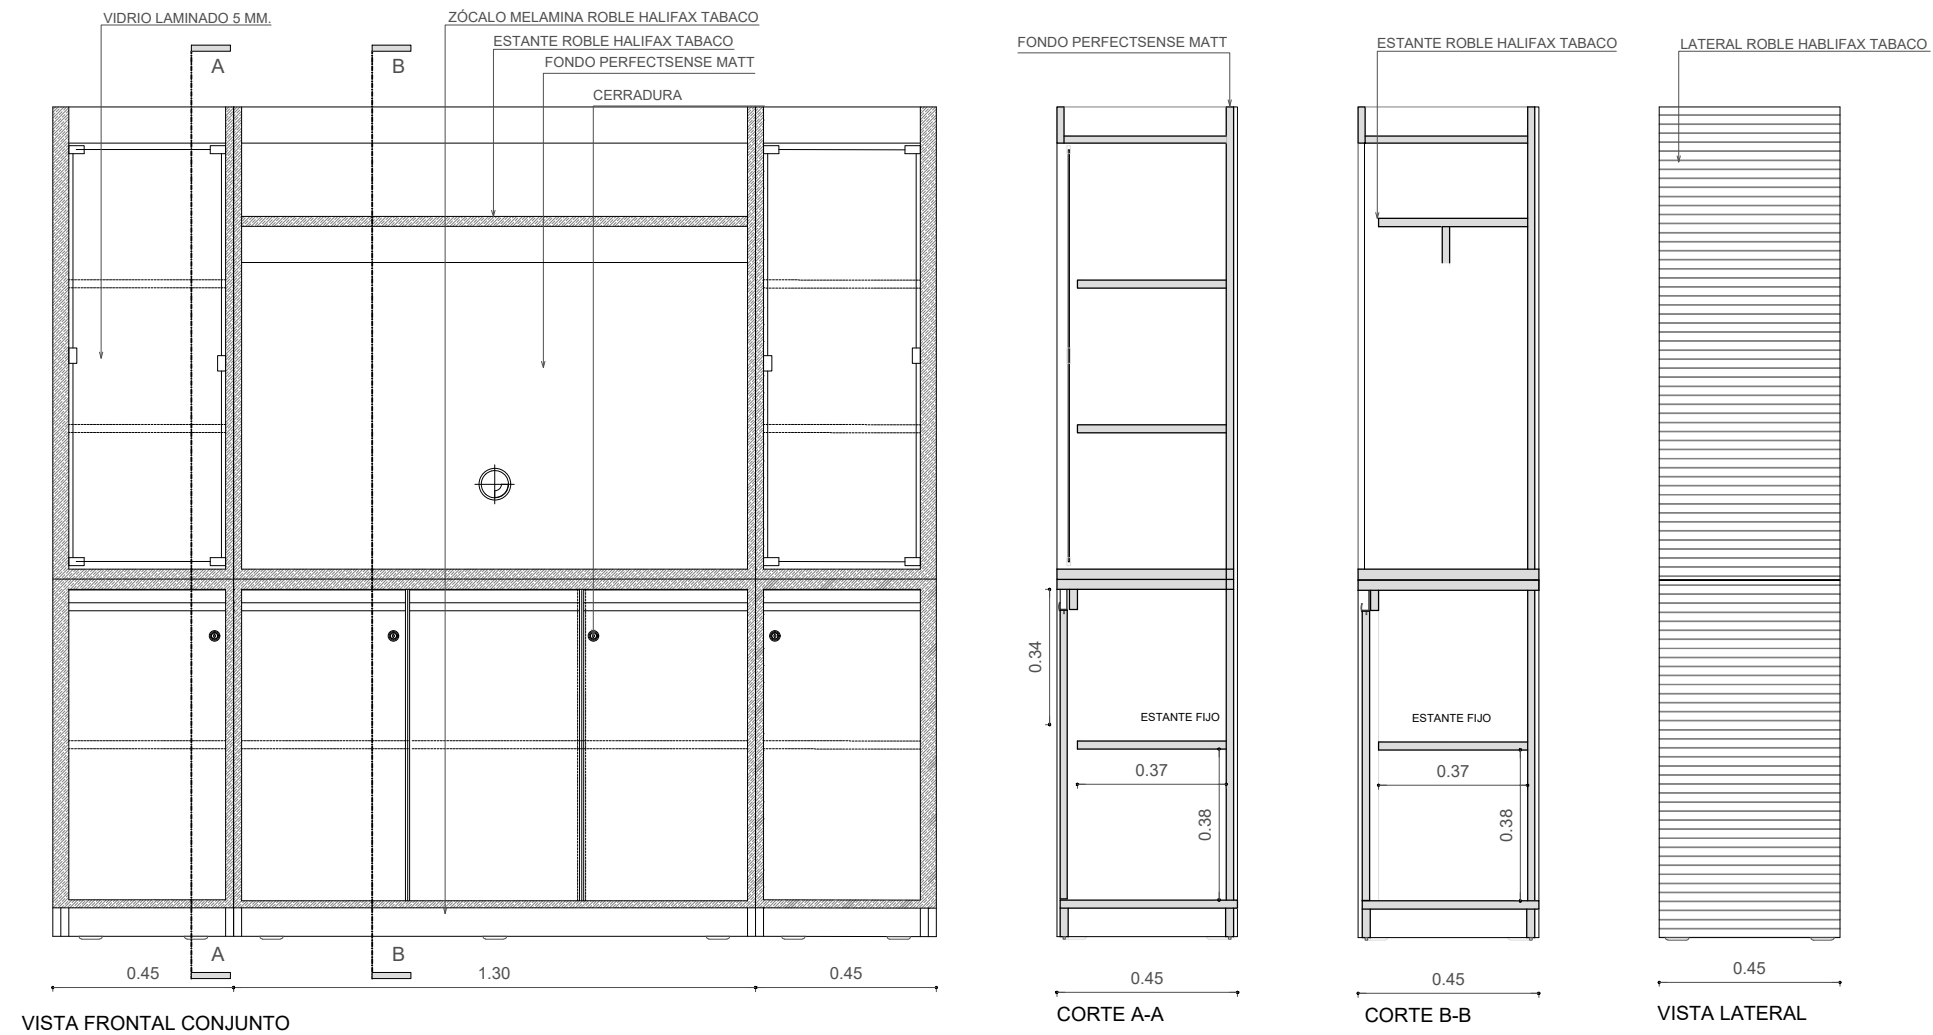

BIBLIOTECA TELEVISOR

CANTIDAD: 1 (UNO)

Mueble confeccionado en tablero de partículas Eurodekor, color Roble Halifax Tabaco H1181 ST37 del Catálogo de Egger de 18 mm de espesor. Los cantos serán Feelwoods Corte Transversal Roble Halifax Natural Q1181 RO, para una mayor sensación de autenticidad, el cual imita el corte de la madera.

El fondo será en Tableros laqueados PerfectSense Matt (PM) U999 PM.

Los laterales del mueble estarán compuestos de 3 estantes con las medidas obrantes en planos, que deberán vincularse en el lugar mediante tornillos y tuercas ocultas.

El mueble cumplirá la función de biblioteca exhibidora en los laterales superiores, mueble de guardado en todo el ancho inferior y en el centro la posibilidad de disponer un televisor hasta 50".

Seis de los cuerpos se colocaran de manera conjunta generando una continuidad de los mismos.

Contendrá cada mueble lateral superior 1 puerta de vidrio laminado 5mm. de abrir, donde contendrá una cerradura con cilindro de conbinaciones fijas, cerradura con pestillo para puertas de cristal Econo y las bisagras para puertas de cristal tipo Glarior.


Todos los cantos del mueble se realizarán como se especificó, aplicado mediante dos manos de cemento de contacto.

Los laterales del mueble apoyarán sobre deslizadores plásticos de polipropileno color negro tipo hafele n° de referencia 650.12.300.

El acabado de las placas, será en todas sus caras, aún las que no resulten visibles.

Bajo las tapas principales y tableros de mayor carga, se colocarán a los laterales Escuadra Soporte 25x25x35 Mm De Fijación Negra para reforzar el mobiliario.

Las puertas de los módulos inferiores dispondrá cerradura tipo tambor metálica de primera calidad como se evidencia en la planimetría. Los cajones tendrán Tirador metálicos tipo Hafele N° de Ref. 155.01.331. En el cierre de cada puerta inferior tendrá Burlete de Felpa Autoadhesivo 5x3 mm.

	PLANO DE:	ESCALA: S/E
	MOBILIARIO	PLANO:
PODER JUDICIAL DE LA PROVINCIA DE SANTA FE		
Oficina de Arquitectura del Poder Judicial / Santa Fe		01-a
OBRA: PROVISIÓN MOBILIARIO PALACIO DE JUSTICIA SANTA FE		