


BIBLIOTECA TELEVISOR

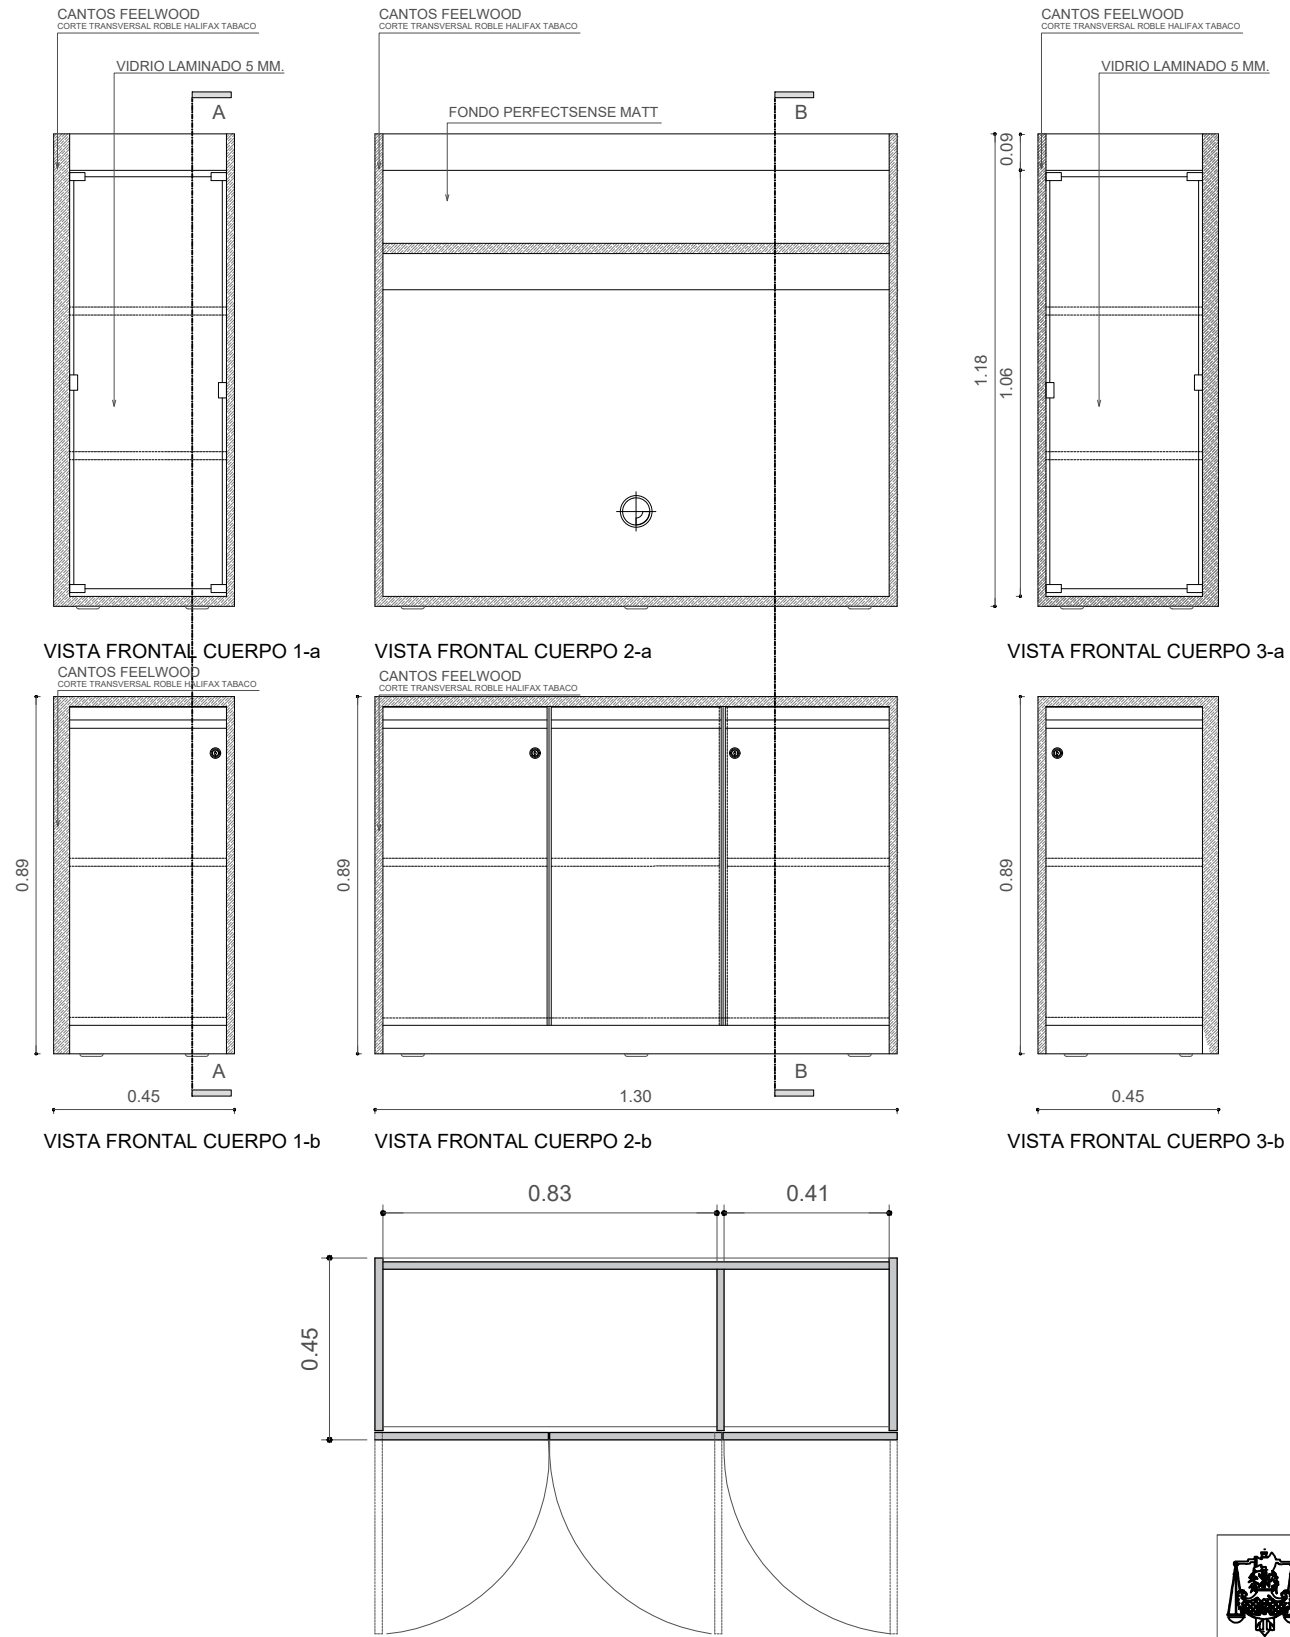

	PLANO DE:	MOBILIARIO	ESCALA: S/E
			PLANO:
<b>PODER JUDICIAL DE LA PROVINCIA DE SANTA FE</b>			
Oficina de Arquitectura del Poder Judicial / Santa Fe			01-b
OBRA: PROVISIÓN MOBILIARIO PALACIO DE JUSTICIA SANTA FE			