



TIPO	M1
UBICACION	OFICINA DEFENSOR Y FISCAL
CANTIDAD	2
DETALLE ESCALA 1:25	
M1	

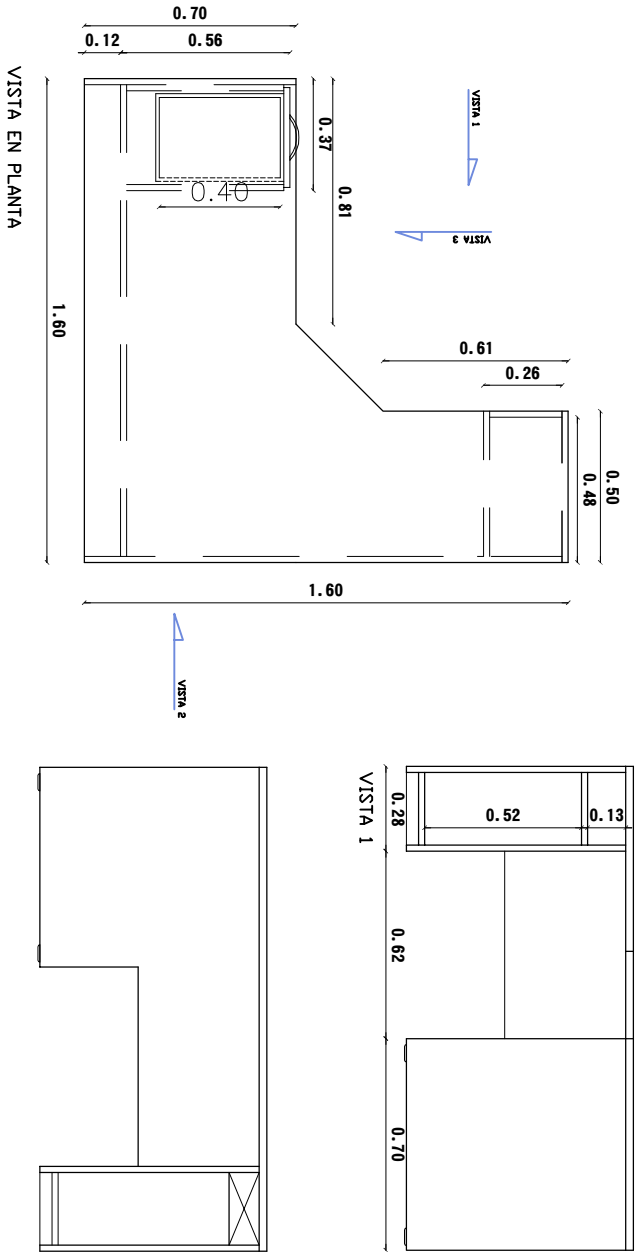

NOTA: VERIFICAR MEDIDAS EN OBRA

MUEBLE CONFECCIONADO INTEGRAMENTE EN MELAMINA COLOR ROBLE DAKAR DE 25 Y 18 MM DE ESPESOR SOBRE PLACA DE AGLOMERADO DE PRIMERA CALIDAD. LA TAPA SUPERIOR SERÁ DE 25 MM MIENTRAS QUE EL RESTO DEL MUEBLE SERÁ DE 18 MM DE ESPESOR. SOBRE EL FRENTE SE REALIZARÁN DOS CAJONES DESLIZABLES SOBRE GUÍAS METÁLICAS CON CERRADURA COLECTIVA TIPO TAMBOR DE PRIMERA CALIDAD. LOS CAJONES LLEVARÁN MANIJAS OVAL METÁLICAS TIPO PESKINS DE 150 MM EN NIQUEL MATE. LOS LATERALES DEL MUEBLE SE APOYARÁN SOBRE DESLIZADORES DE POLIPROPILENO. TODOS LOS CANTOS SERÁN ENCHAPADOS AÚN AQUELLOS QUE NO RESULTEN VISIBLES, EN ABS DE 2 MM DE ESPESOR PARA LA TAPA Y DE 0.45 MM DE ESPESOR PARA EL RESTO DEL MUEBLE. DEBERÁ CONTEMPLARSE LA REALIZACIÓN DE DOS ORIFICIOS DE 58 MM Y LA COLOCACIÓN DE BOCAS PASACABLES EN POLIPROPILENO COLOR NEGRO.

TIPO	M2
UBICACION	OFICINA DEFENSOR Y FISCAL
CANTIDAD	4
DETALLE ESCALA 1:25	
M2	

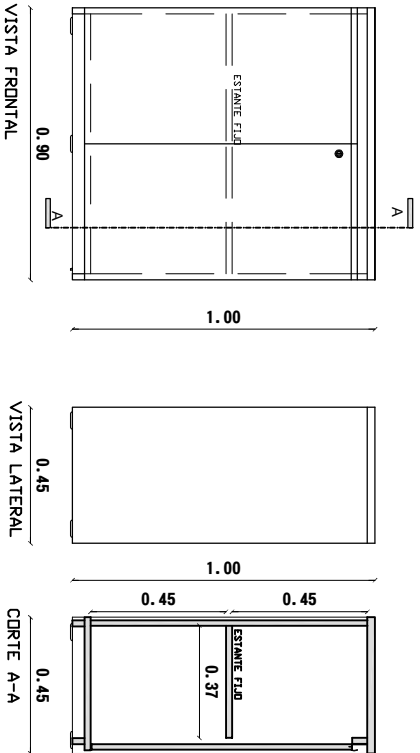

NOTA: VERIFICAR MEDIDAS EN OBRA

MUEBLE CONFECCIONADO INTEGRAMENTE EN MELAMINA COLOR ROBLE DAKAR DE 25 Y 18 MM DE ESPESOR SOBRE PLACA DE AGLOMERADO DE PRIMERA CALIDAD. LA TAPA SUPERIOR SERÁ DE 25 MM MIENTRAS QUE EL RESTO DEL MUEBLE SERÁ DE 18 MM DE ESPESOR. EL MUEBLE CONTARÁ CON DOS PUERTAS DE ABRIR CON BISAGRAS METÁLICAS TIPO HAFELE, METALLA CLIP, DIÁMETRO 35 MM, EN ACERO NIQUELADO MATE, PARA APERTURA 110°, TOMADAS A LATERALES Y PUERTA MEDIANTE TORNILLOS APTOS PARA AGLOMERADO. LA PUERTA TENDRÁ CERRADURA DE PRIMERA CALIDAD TIPO TAMBOR Y TRABA METÁLICA QUE FUE LA PUERTA EN LA TAPA. LAS PUERTAS LLEVARÁN TIRADOR METÁLICO TIPO J EN ALUMINIO ANODIZADO. TENDRÁ UN ESTANTE FIJO Y LOS LATERALES DEL MUEBLE APOYARÁN SOBRE DESLIZADORES DE POLIPROPILENO. TODOS LOS CANTOS SERÁN ENCHAPADOS EN ABS DE 2 MM PARA LA TAPA Y DE 0.45 MM PARA EL RESTO DEL MUEBLE. SE ENCHAPARÁN TODOS LOS CANTOS AÚN AQUELLOS QUE NO RESULTEN VISIBLES.

PLANO DE: DETALLE MOBILIARIO		ESCALA: 1/25
PODER JUDICIAL DE LA PROVINCIA DE SANTA FE		PLANO: D-01
Oficina de Arquitectura del Poder Judicial / Santa Fe		2
OBRA: MOBILIARIO PARA EDIFICIO DEL PODER JUDICIAL DE LA CIUDAD DE SAN JORGE		