
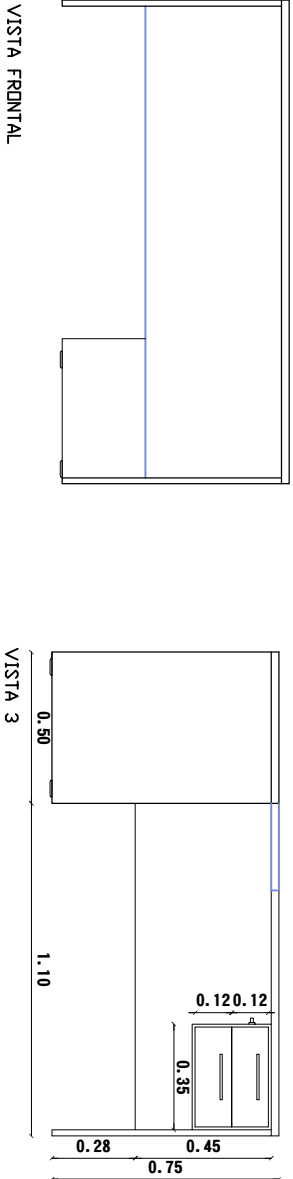


TIPO	M4
UBICACION	OFICINAS EMPLEADOS DEFENSORIA Y FISCALÍA
CANTIDAD	2
DETALLE	ESCALA 1:25

M4

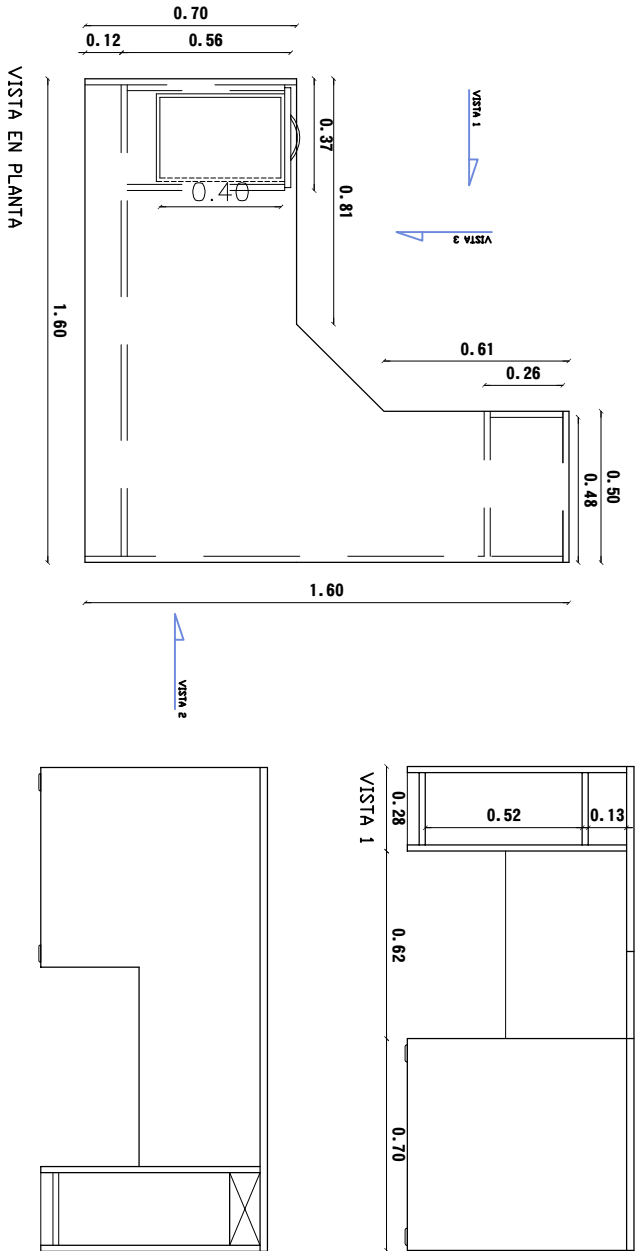


NOTA: VERIFICAR MEDIDAS EN OBRA

MUEBLE CONFECCIONADO INTEGRAMENTE EN MELAMINA COLOR GRIS CENIZA O BRUMA DE 25 Y 18 MM DE ESPESOR SOBRE PLACA DE AGLOMERADO DE PRIMERA CALIDAD. LA TAPA SUPERIOR SERÁ DE 25 MM MIENTRAS QUE EL RESTO DEL MUEBLE SERÁ DE 18 MM DE ESPESOR. SOBRE EL FRENTE SE REALIZARÁN DOS CAJONES DESLIZABLES SOBRE GUÍAS METÁLICAS CON CERRADURA COLECTIVA TIPO TAMBOR DE PRIMERA CALIDAD. LOS CAJONES LLEVARÁN MANIJAS OVAL METÁLICAS TIPO PESKINS DE 150 MM EN NIQUEL MATE. LOS LATERALES DEL MUEBLE SE APOYARÁN SOBRE DESLIZADORES DE POLIPROPILENO.

TODOS LOS CANTOS SERÁN ENCHAPADOS AÚN AQUELLOS QUE NO RESULTEN VISIBLES, EN ABS DE 2 MM DE ESPESOR PARA LA TAPA Y DE 0.45 MM DE ESPESOR PARA EL RESTO DEL MUEBLE. DEBERÁ CONTEMPLARSE LA REALIZACIÓN DE DOS ORIFICIOS DE 58 MM Y LA COLOCACIÓN DE BOCAS PASACABLES EN POLIPROPILENO COLOR NEGRO.

TIPO	M3
UBICACION	OFICINA DEFENSOR Y FISCAL
CANTIDAD	4
DETALLE	ESCALA 1:25

M3

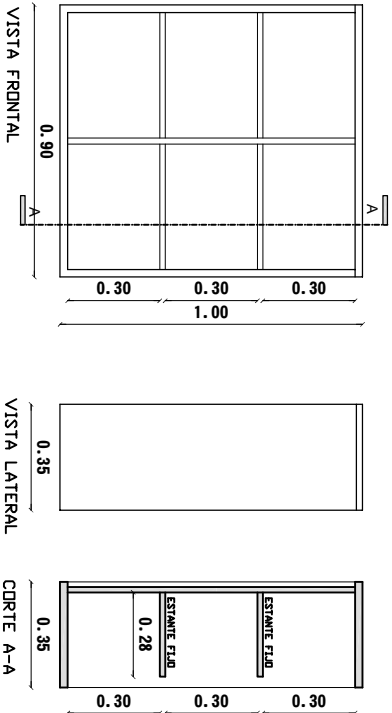

NOTA: VERIFICAR MEDIDAS EN OBRA

MUEBLE CONFECCIONADO INTEGRAMENTE EN MELAMINA COLOR ROBLE DAKAR DE 18 MM DE ESPESOR SOBRE PLACA DE AGLOMERADO DE PRIMERA CALIDAD. EL MUEBLE CONTARÁ CON ESTANTES FIJOS. TODOS LOS CANTOS SERÁN ENCHAPADOS EN ABS DE 2 MM PARA LA TAPA Y DE 0.45 MM PARA EL RESTO DEL MUEBLE. SE ENCHAPARÁN TODOS LOS CANTOS AÚN AQUELLOS QUE NO RESULTEN VISIBLES.

PLANO DE:	ESCALA: 1/25
DETALLE MOBILIARIO	PLANO: D-02
PODER JUDICIAL DE LA PROVINCIA DE SANTA FE	
Oficina de Arquitectura del Poder Judicial / Santa Fe	
OBRA: MOBILIARIO PARA EDIFICIO DEL PODER JUDICIAL DE LA CIUDAD DE SAN JORGE	3