


TIPO	M5
UBICACION	OFICINA EMPLEADOS DEFENSORIA Y FISCALIA
CANTIDAD	4
DETALLE	ESCALA 1:25

M5

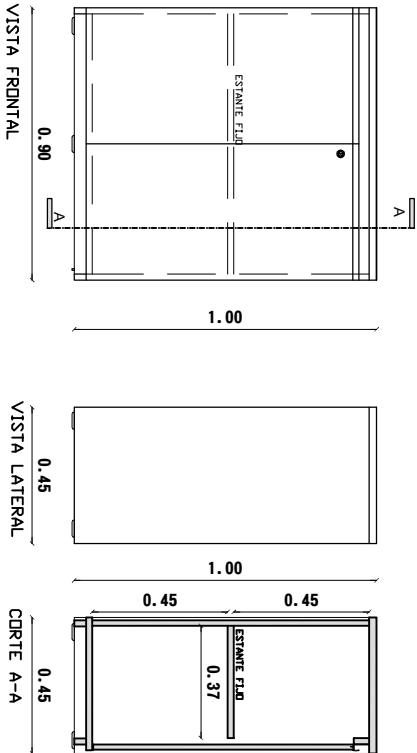


NOTA: VERIFICAR MEDIDAS EN OBRA

MUEBLE CONFECCIONADO INTEGRAMENTE EN MELAMINA COLOR GRIS CENIZA O BRUMA DE 25 Y 18 MM DE ESPESOR SOBRE PLACA DE AGLOMERADO DE PRIMERA CALIDAD. LA TAPA SUPERIOR SERÁ DE 25 MM MIENTRAS QUE EL RESTO DEL MUEBLE SERÁ DE 18 MM DE ESPESOR. EL MUEBLE CONTARÁ CON DOS PUERTAS DE ABRIR CON BISAGRAS METÁLICAS TIPO HAFELE, METALLA CLIP, DIÁMETRO 35 MM, EN ACERO NIQUELADO MATE, PARA APERTURA 110°, TOMADAS A LATERALES Y PUERTA MEDIANTE TORNILLOS APTOS PARA AGLOMERADO. LA PUERTA TENDRÁ CERRADURA DE PRIMERA CALIDAD TIPO TAMBOR Y TRABA METÁLICA QUE FUE LA PUERTA EN LA TAPA. LAS PUERTAS LLEVARÁN TIRADOR METÁLICO TIPO J EN ALUMINIO ANODIZADO. TENDRÁ UN ESTANTE FIJO Y LOS LATERALES DEL MUEBLE APOYARÁN SOBRE DESLIZADORES DE POLIPROPILENO. TODOS LOS CANTOS SERÁN ENCHAPADOS EN ABS DE 2 MM PARA LA TAPA Y DE 0.45 MM PARA EL RESTO DEL MUEBLE. SE ENCHAPARÁN TODOS LOS CANTOS AUN AQUELLOS QUE NO RESULTEN VISIBLES.


TIPO	M6
UBICACION	OFICINA EMPLEADOS DEFENSORIA Y FISCALIA
CANTIDAD	4
DETALLE	ESCALA 1:25

M6

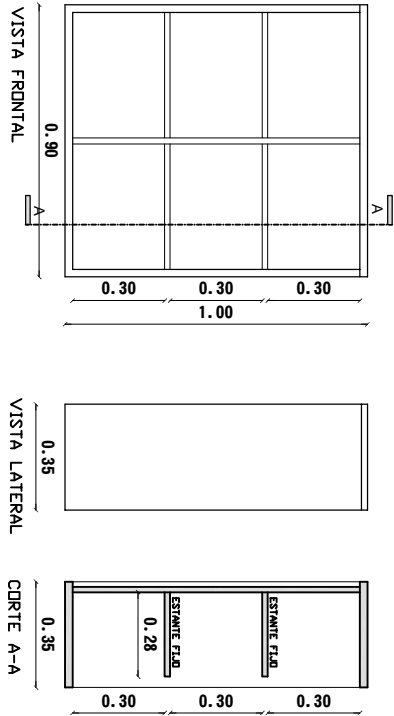

NOTA: VERIFICAR MEDIDAS EN OBRA

MUEBLE CONFECCIONADO INTEGRAMENTE EN MELAMINA COLOR GRIS CENIZA O BRUMA DE 18 MM DE ESPESOR SOBRE PLACA DE AGLOMERADO DE PRIMERA CALIDAD. EL MUEBLE CONTARÁ CON ESTANTES FIJOS. TODOS LOS CANTOS SERÁN ENCHAPADOS EN ABS DE 2 MM PARA LA TAPA Y DE 0.45 MM PARA EL RESTO DEL MUEBLE. SE ENCHAPARÁN TODOS LOS CANTOS AUN AQUELLOS QUE NO RESULTEN VISIBLES.

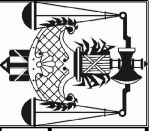PLANO DE:		ESCALA: 1/25
DETALLE MOBILIARIO		PLANO: D-03
		
PODER JUDICIAL DE LA PROVINCIA DE SANTA FE		
Oficina de Arquitectura del Poder Judicial / Santa Fe		
OBRA: MOBILIARIO PARA EDIFICIO DEL PODER JUDICIAL DE LA CIUDAD DE SAN JORGE		
4		