


PLANTA BAJA

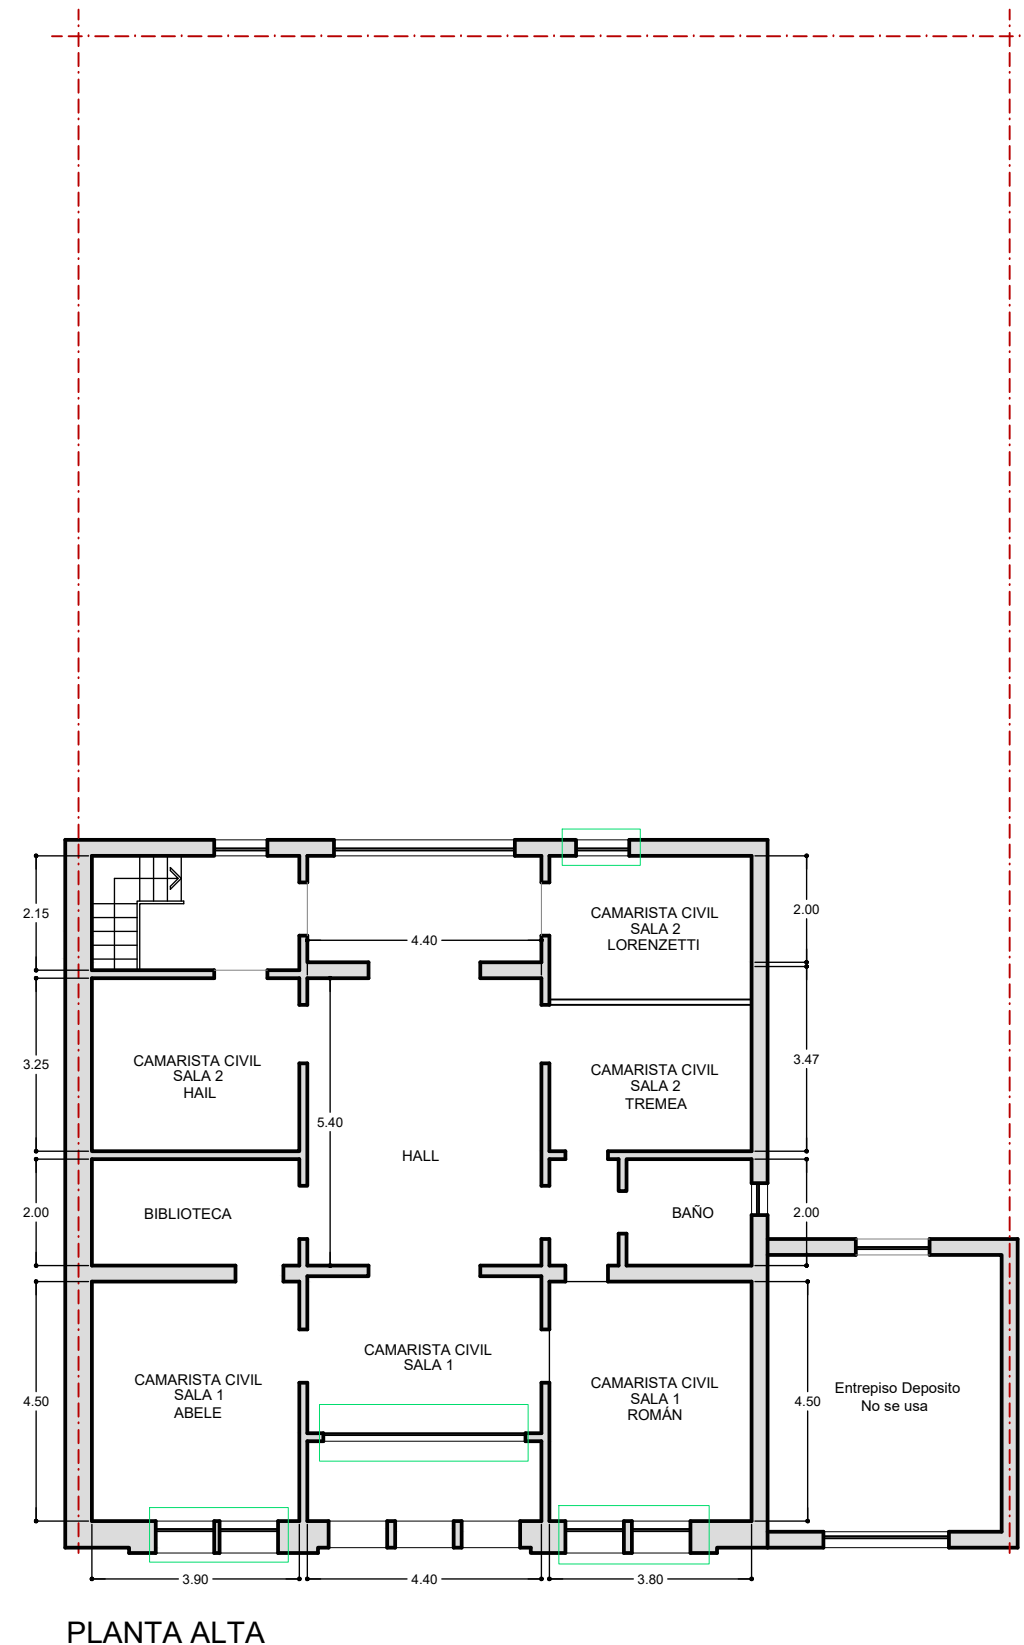

PLANTA ALTA

CÁMARA CIVIL, COMERCIAL Y LABORAL



PLANO DE:
UBICACIÓN CORTINAS

ESCALA: S/E

PODER JUDICIAL DE LA PROVINCIA DE SANTA FE

Oficina de Arquitectura del Poder Judicial / Santa Fe 01

OBRA: PROVISIÓN Y COLOCACIÓN DE CORTINAS PARA LA CIUDAD DE RAFAELA