



CORTINAS NUEVAS

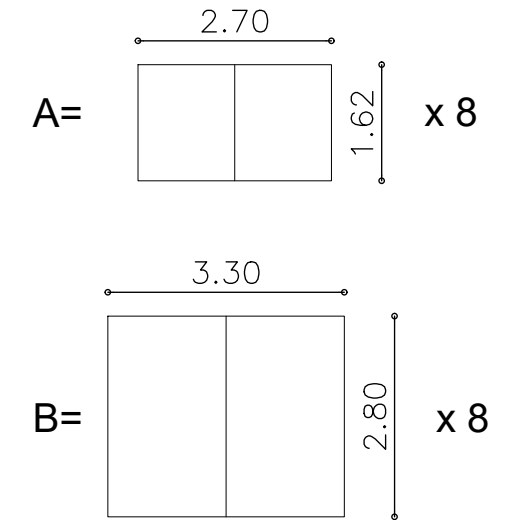

TERCER PISO

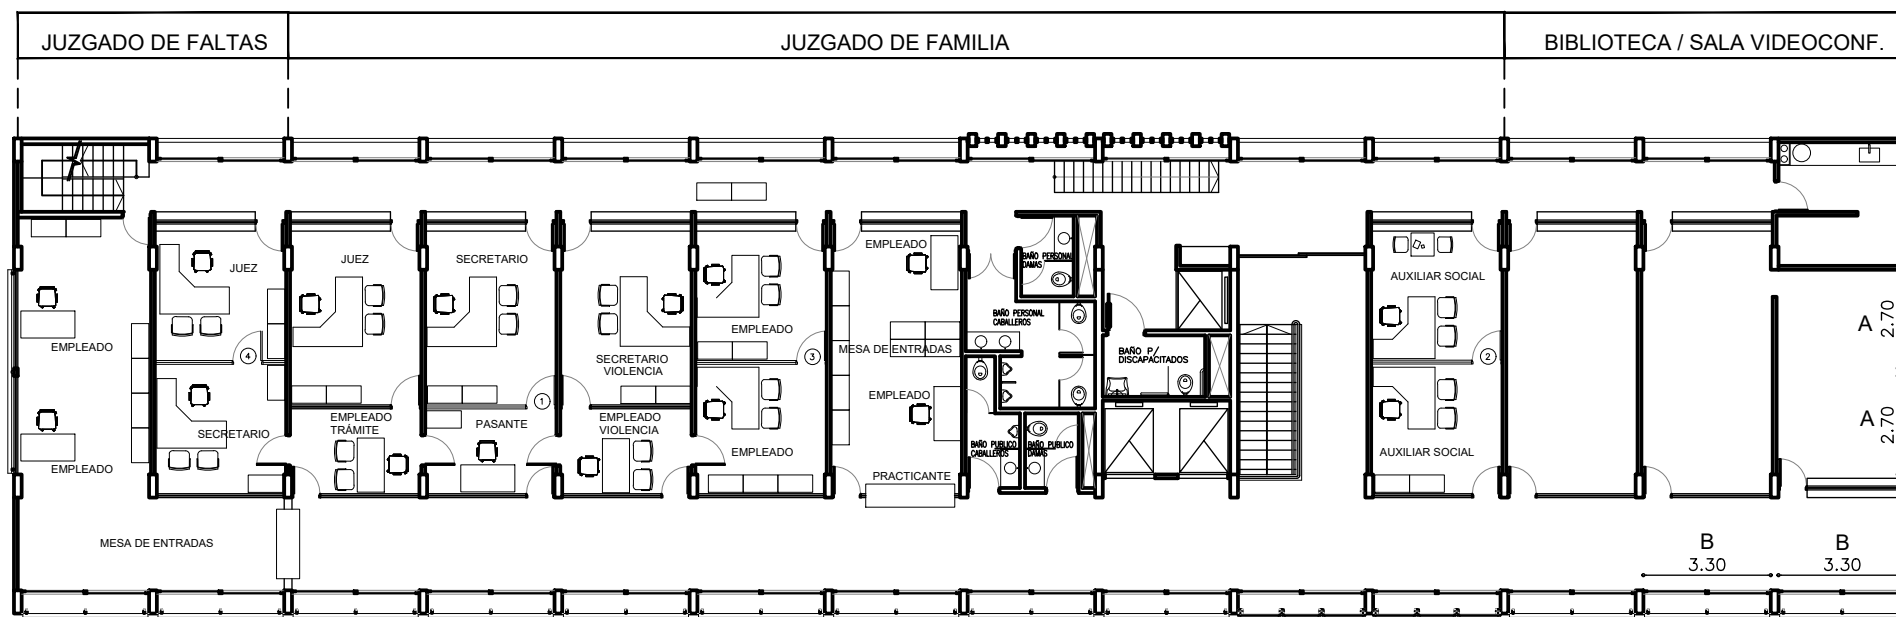

CUARTO PISO

EDIFICIO DE TRIBUNALES



PLANO DE:
UBICACIÓN CORTINAS

ESCALA: S/E

PODER JUDICIAL DE LA PROVINCIA DE SANTA FE

Oficina de Arquitectura del Poder Judicial / Santa Fe 03

OBRA: PROVISIÓN Y COLOCACIÓN DE CORTINAS PARA LA CIUDAD DE RAFAELA