


**PODER JUDICIAL  
DE LA PROVINCIA  
DE SANTA FE**

OFICINA DE ARQUITECTURA  
DEL PODER JUDICIAL DE SANTA FE

OBRA:  
**JUZGADO DE CIRCUITO  
DE LAGUNA PAIVA**

PLANTA UBICACIÓN A.A.

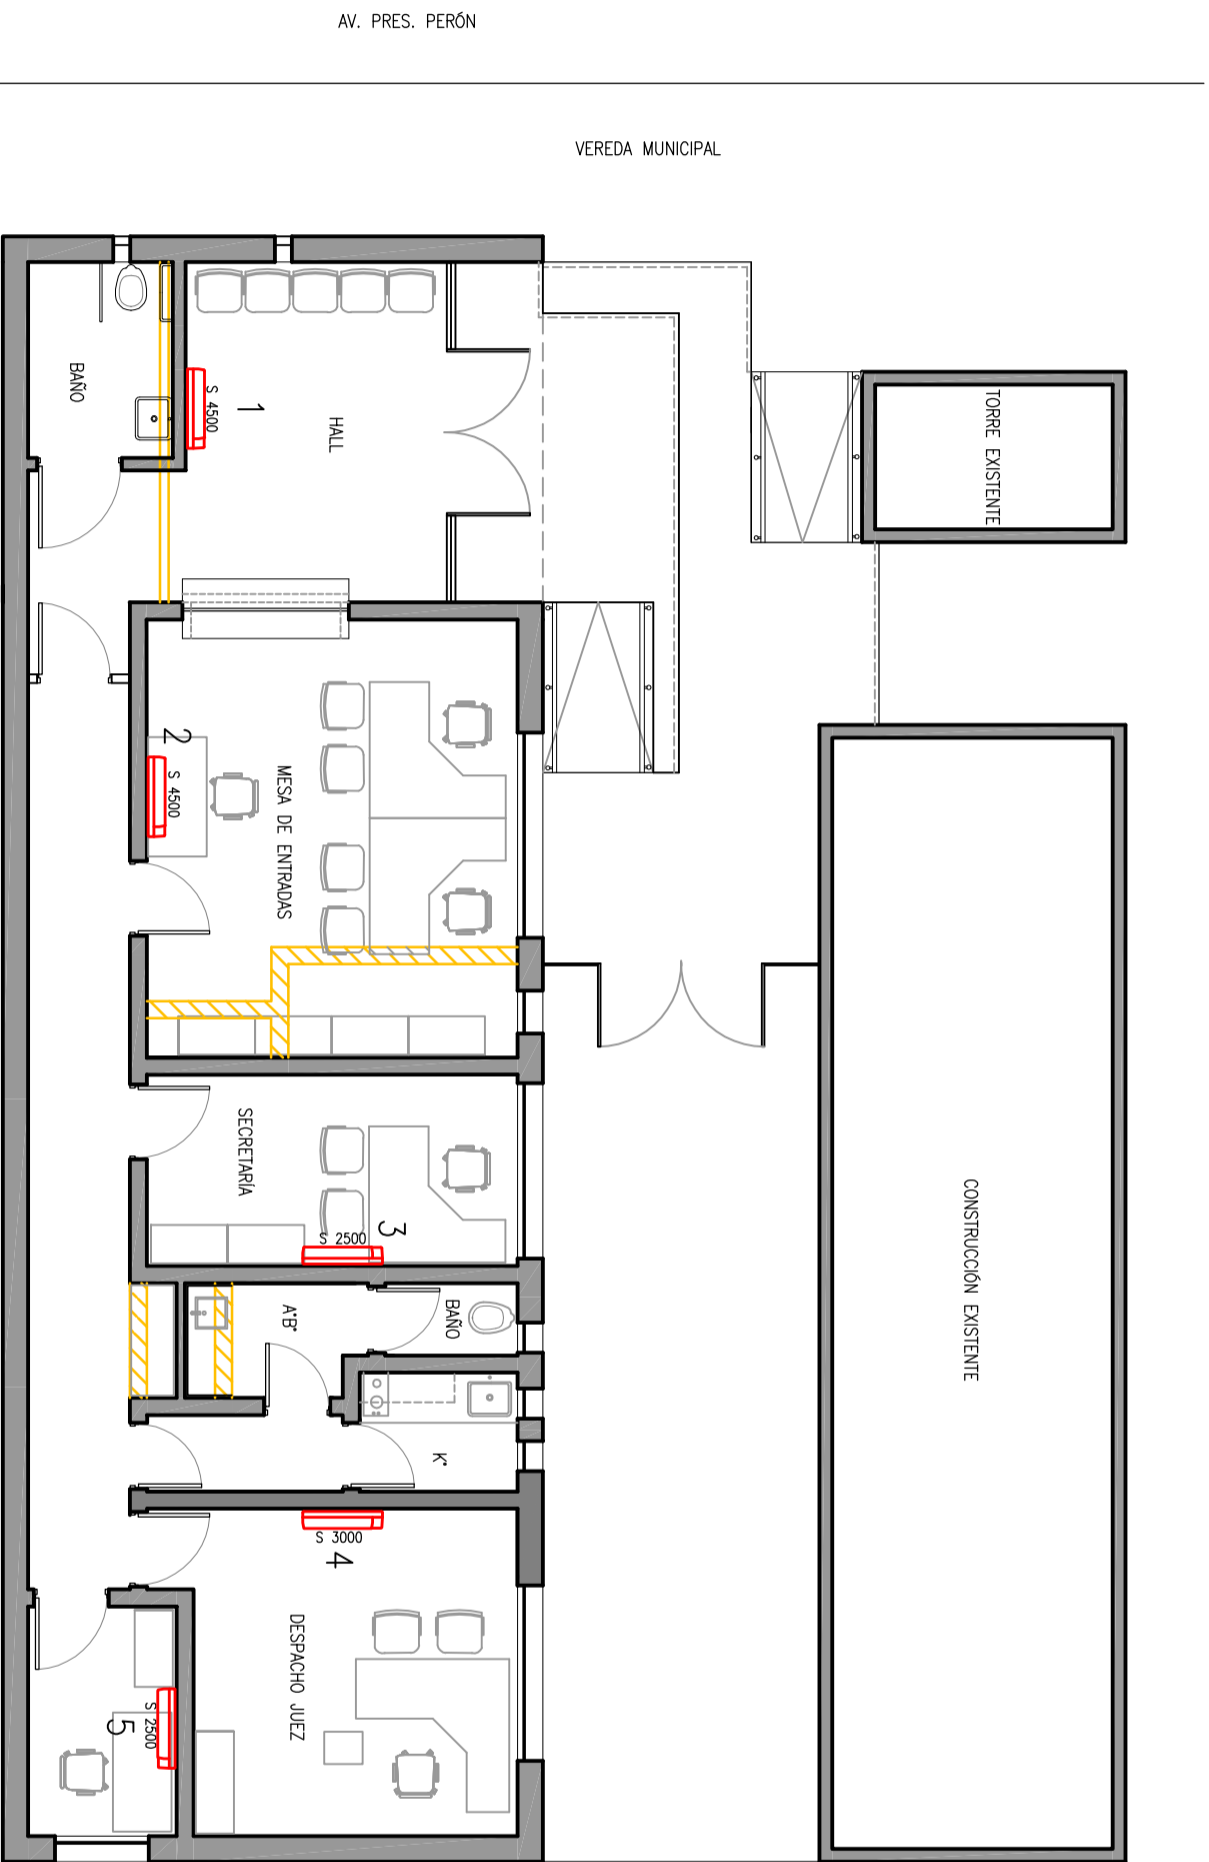

PLANO: INSTALACIÓN AIRES  
ACONDICIONADOS

ESCALA: S/E

NOTA:

PLANO N°:

**IA-01**