


TIPO T01

UBICACION OFICINA 15

CANTIDAD 1

DETALLE ESCALA 1:25

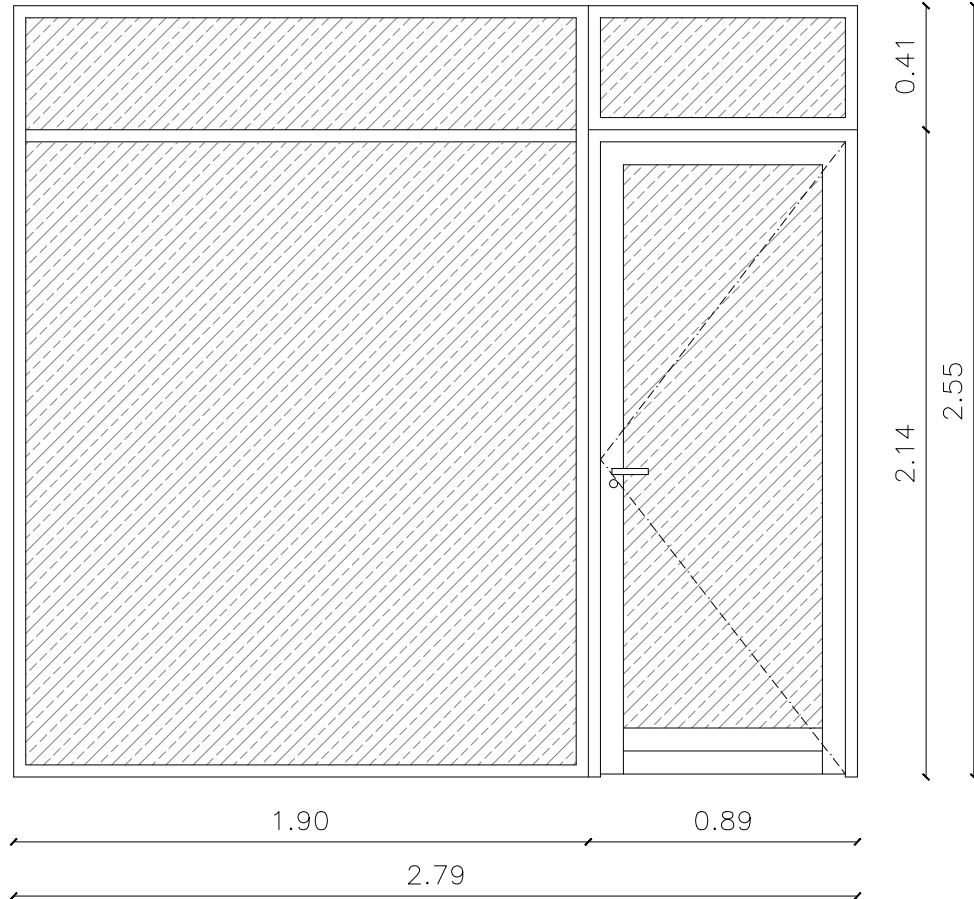

NOTA: VERIFICAR MEDIDAS EN OBRA

DESCRIPCION

PREMARCO TUBO DE ALUMINIO ANODIZADO NATURAL 17x45mm. PERFILERIA TIPO ALUAR. LINEA MÓDENA

MARCO DE ALUMINIO ANODIZADO NATURAL. PERFILERIA TIPO ALUAR. LINEA MÓDENA

HOJAS HOJA DE ABRIR VIDRIADA
PAÑO LATERAL Y SUPERIOR FIJO—DE ALUMINIO ANODIZADO NATURAL. PERFILERIA TIPO ALUAR
LINEA MÓDENA

VIDRIO Y CONTRAVIDRIO VIDRIO DVH TRANSPARENTE. (LAMINADO 3+3 MM, CÁMARA DE AIRE
9MM, LAMINADO 3+3 MM)
CONTRAVIDRIO LINEA MÓDENA

HERRAJES CERRADURA DE SEGURIDAD TIPO ACYTRA O SIMILAR SUPERIOR E INFERIOR BRONCE PLATIL
SOBRE HOJAS DE ABRIR.
MANIJA ACERO INOXIDABLE CALIDAD AISI 304 L e=3mm.
4 BISAGRAS POR PUERTA

OBSERVACIONES

PC05