


Buña rehundida

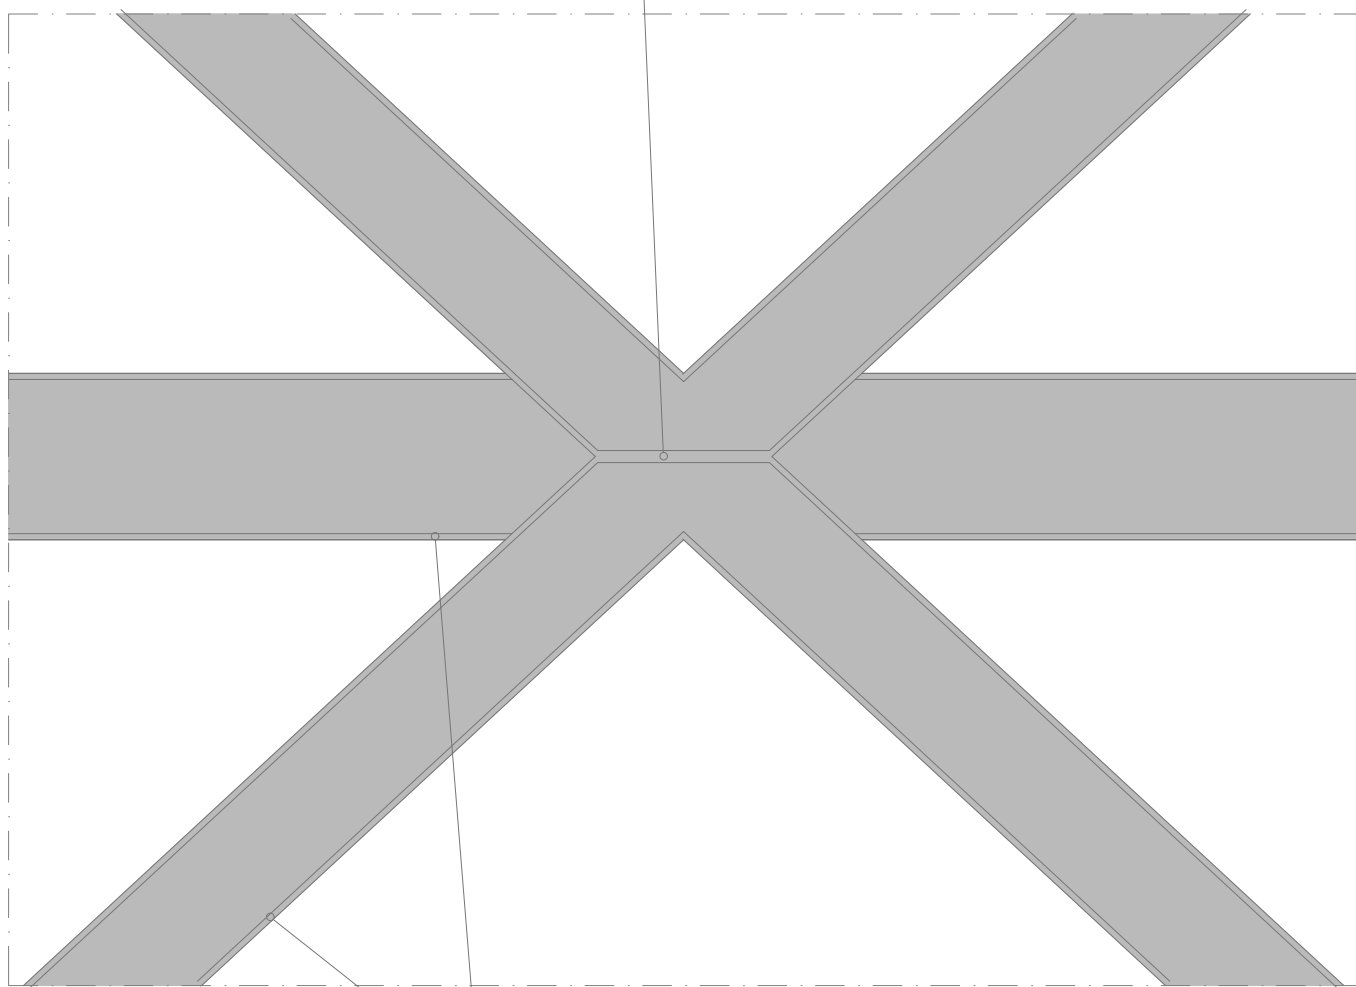

Bisel plástico de PVC en vértice de columnas y vigas.



PLANO DE: DETALLE ESQUEMÁTICO
Encuentro de columnas y vigas

ESCALA: 1:25

PLANO: 1002

PODER JUDICIAL DE LA PROVINCIA DE SANTA FE

Oficina de Arquitectura del Poder Judicial / Santa Fe

01

OBRA: Instituto Médico Legal Forense y Defensoria General Zonal Nro 4