



Puesto de Trabajo - PT 160

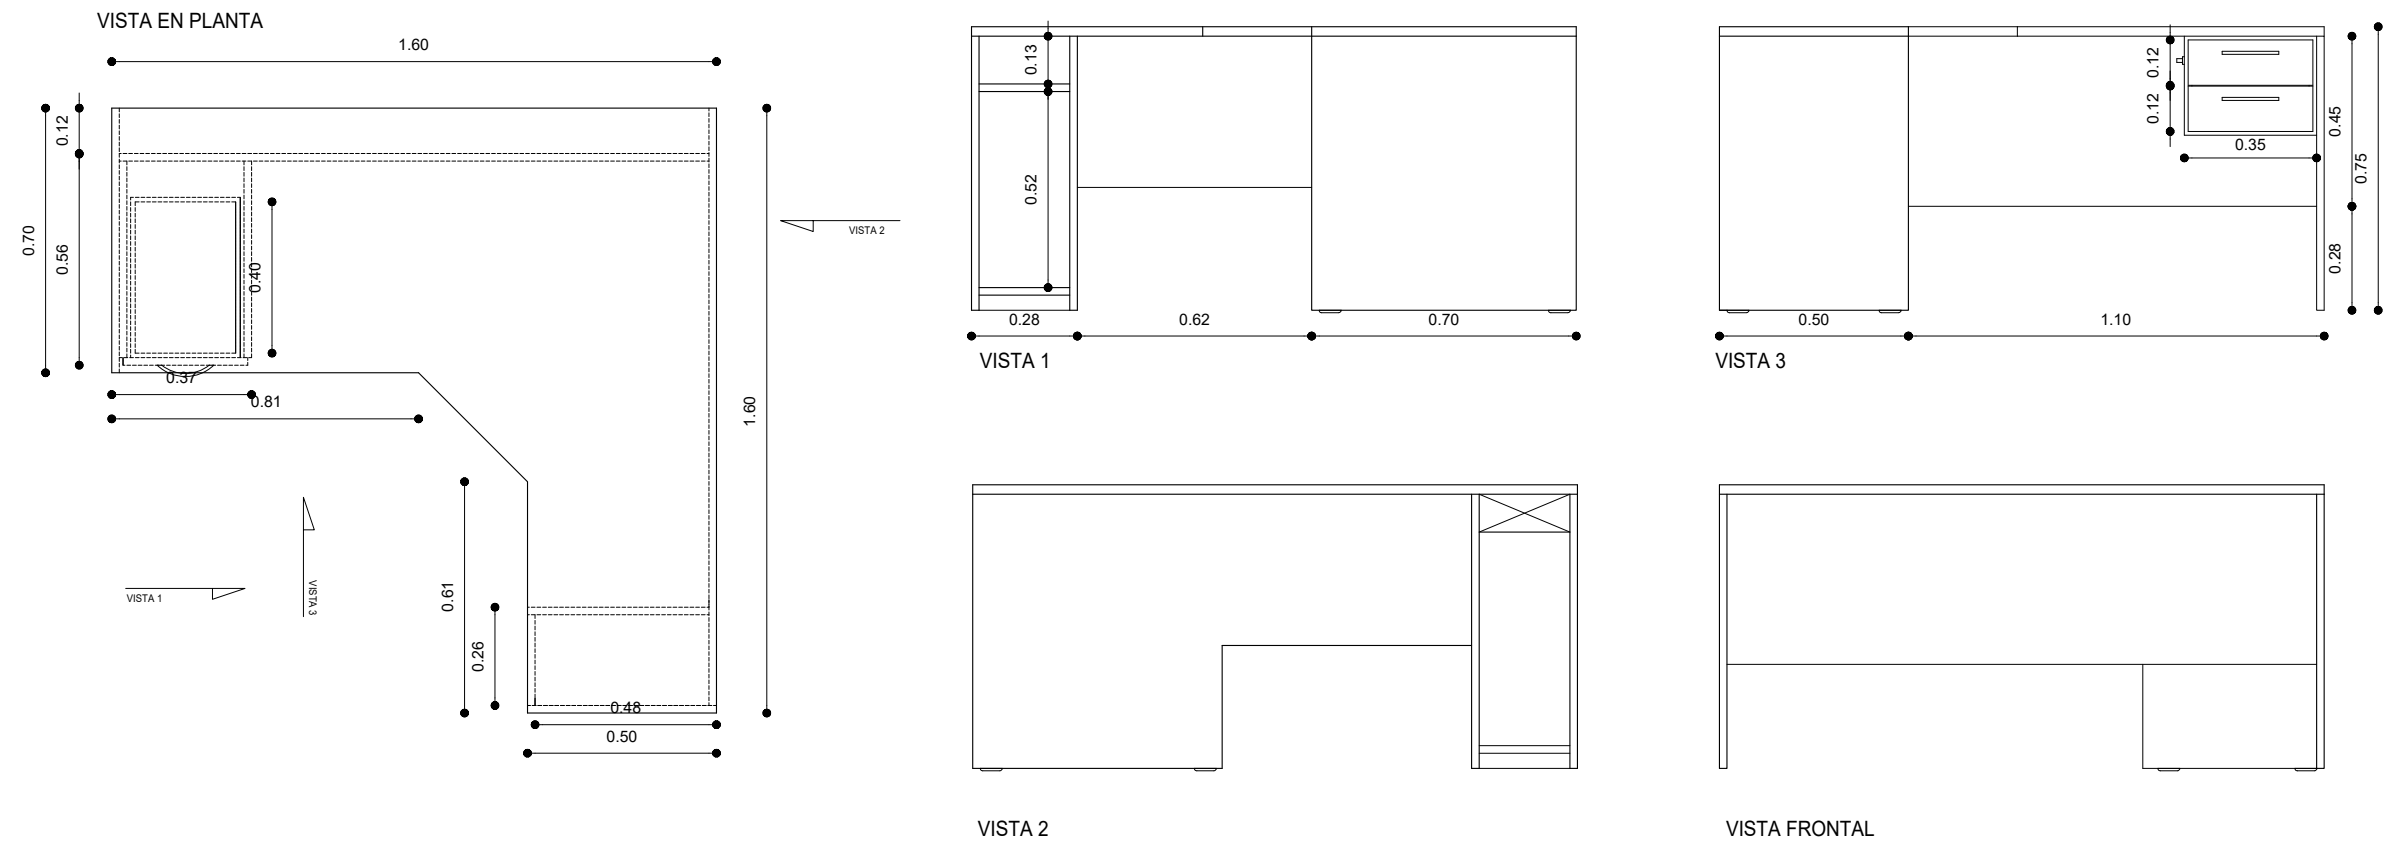

Puesto de Trabajo - ET 130

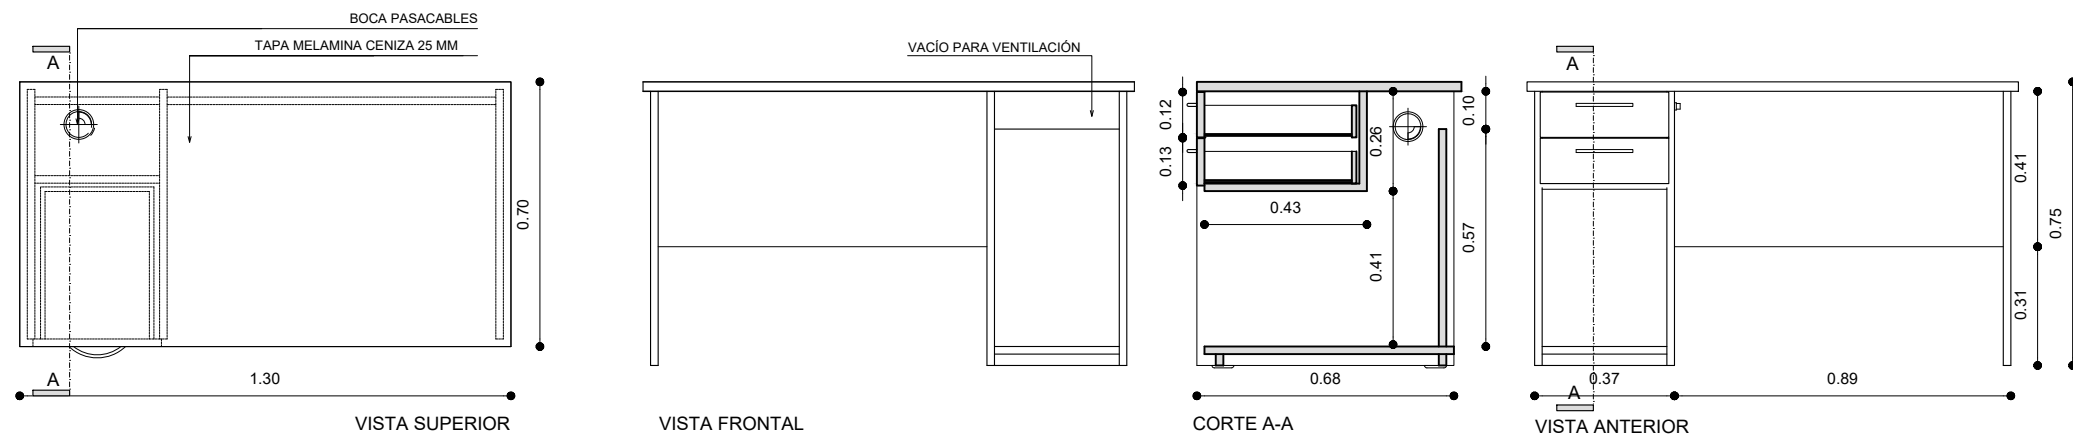

	PLANO DE:	ESCALA: S/E
	MOBILIARIO	PLANO:
PODER JUDICIAL DE LA PROVINCIA DE SANTA FE		
Oficina de Arquitectura del Poder Judicial / Santa Fe		
OBRA: MEDICO FORENSES - SUBSUELO - SAN JERONIMO 1551 - SANTA FE		02