

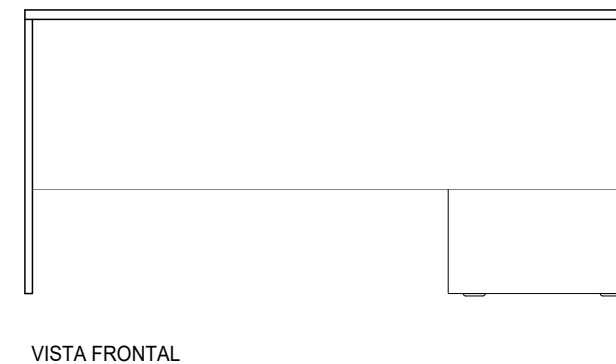
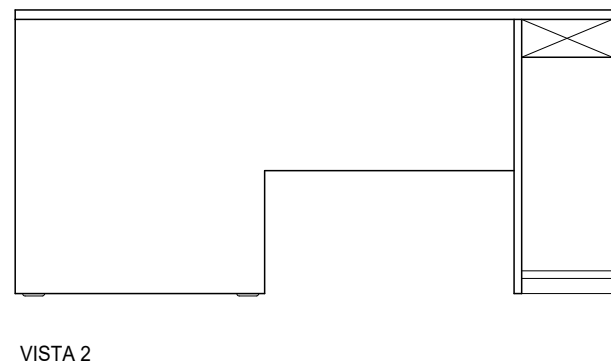
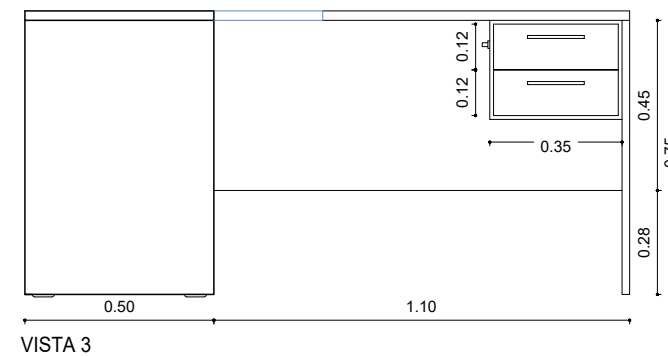
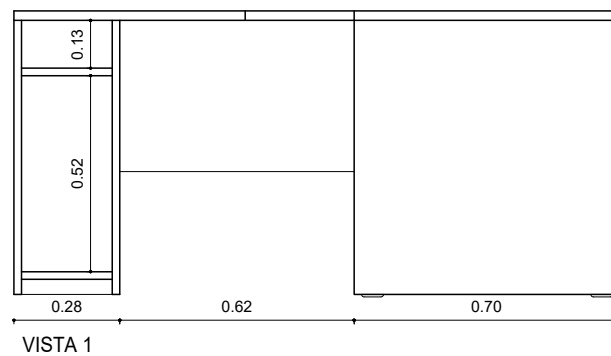
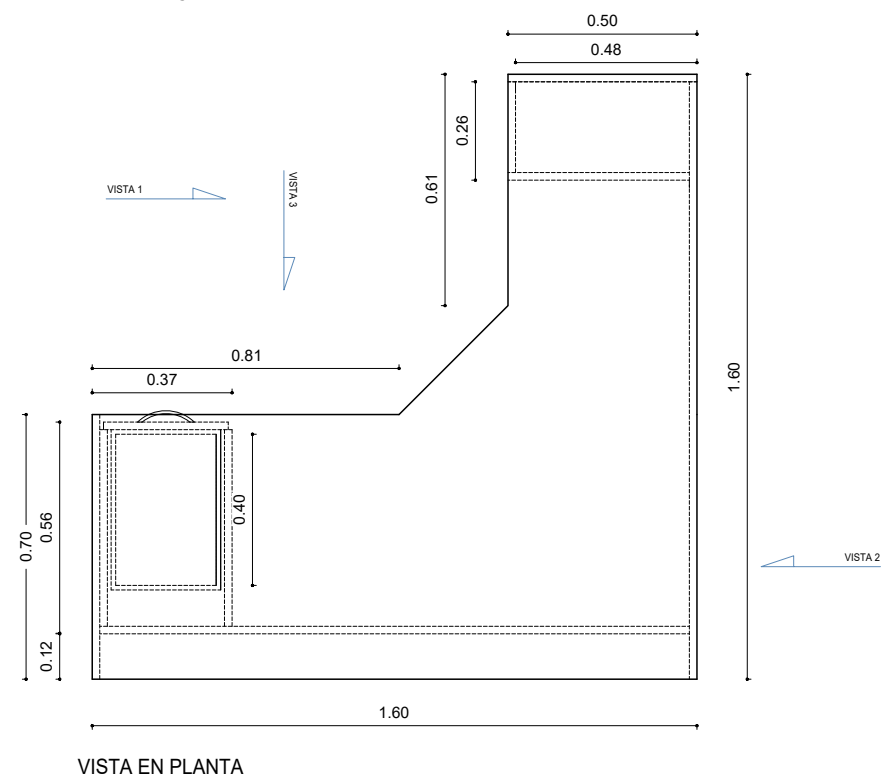
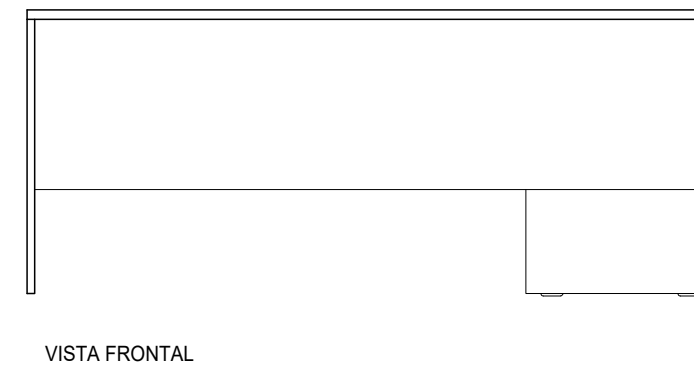
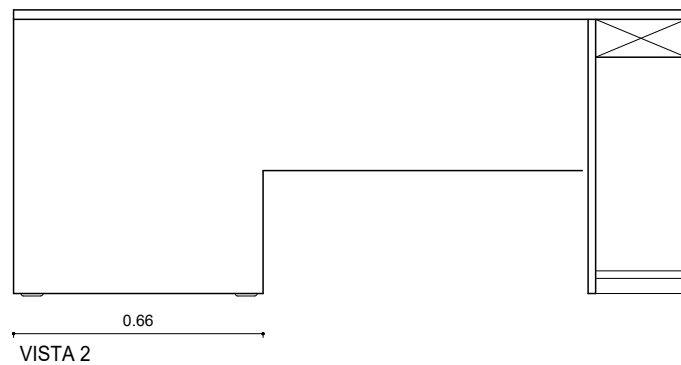
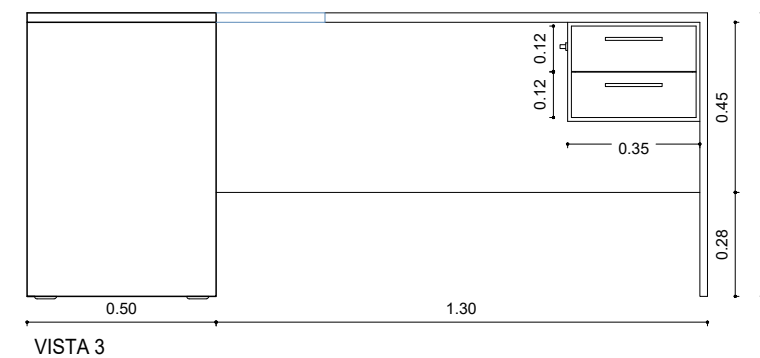



Puesto de Trabajo en L - PT160

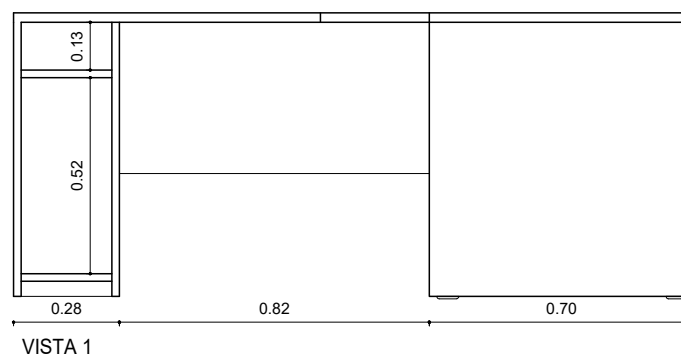

Puesto de Trabajo en L tipo Juez - PT180

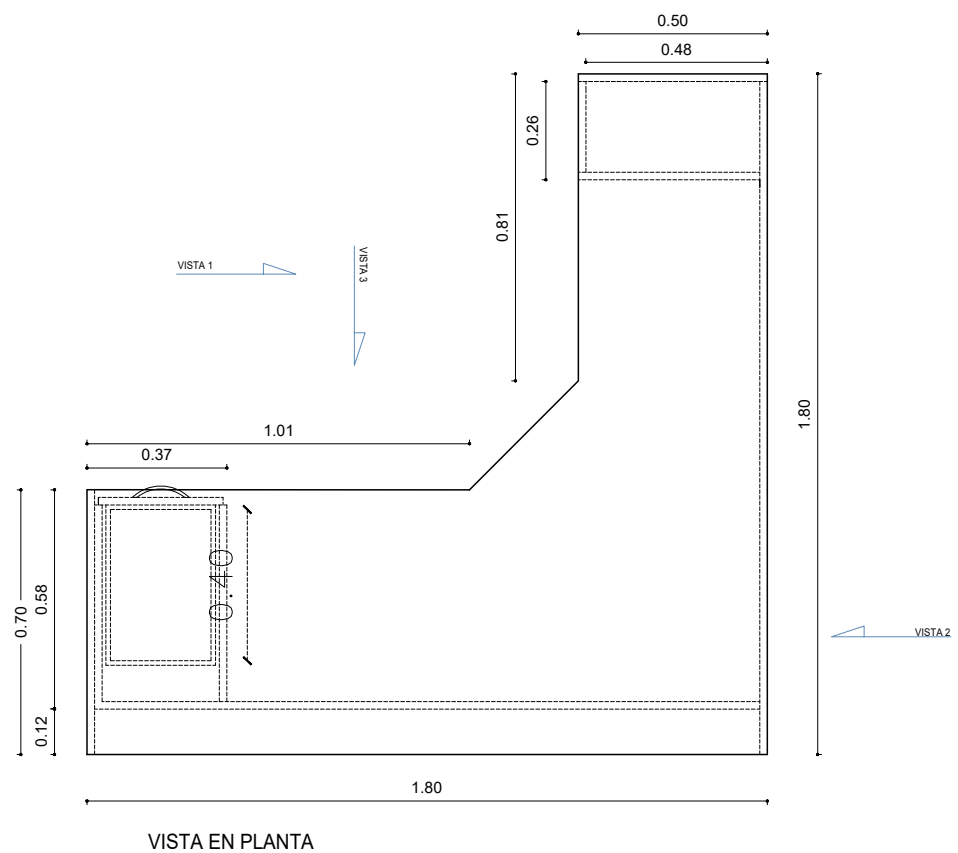

	PLANO DE:	ESCALA: 1:200
	MOBILIARIO	PLANO:
PODER JUDICIAL DE LA PROVINCIA DE SANTA FE		
Oficina de Arquitectura del Poder Judicial / Santa Fe		02
OBRA: JUZGADO DE 1° INST. DE DISTRITO EN LO LABORAL 5° NOM. - SANTA FE		