



Escritorio 140 - ET140

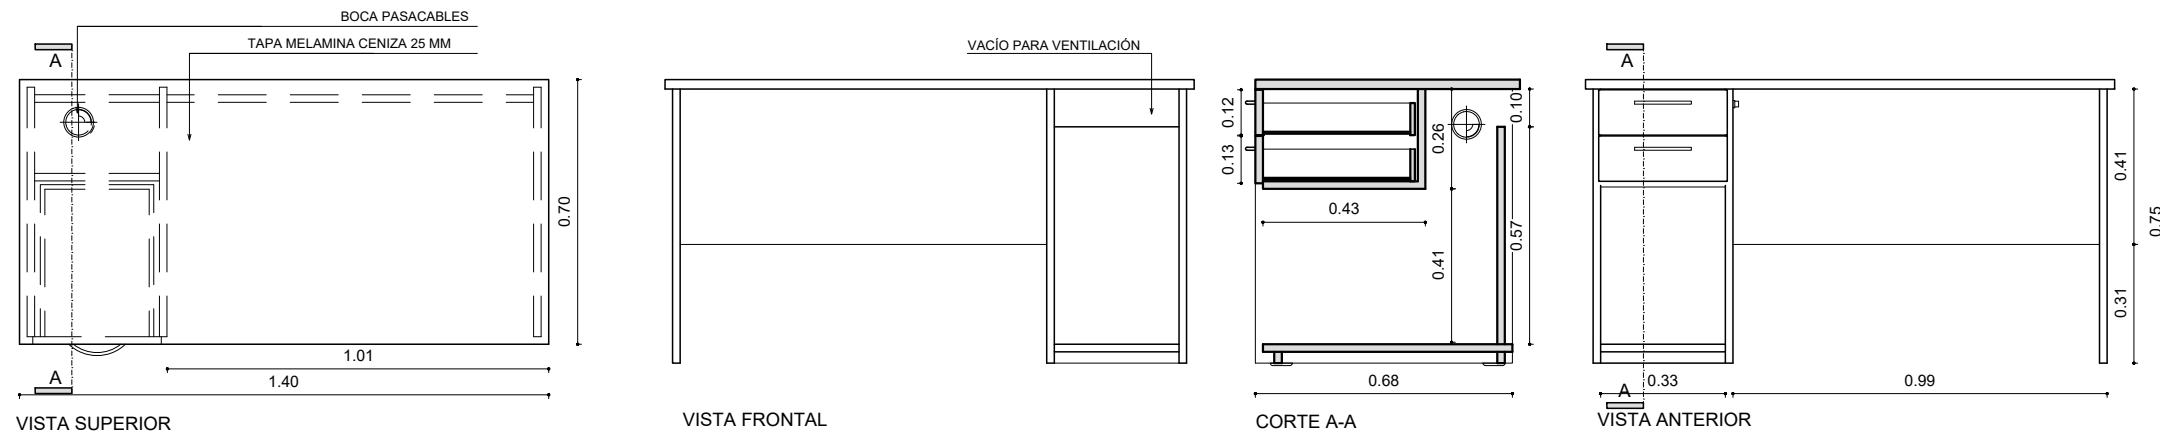

Biblioteca de dos cuerpos - B120

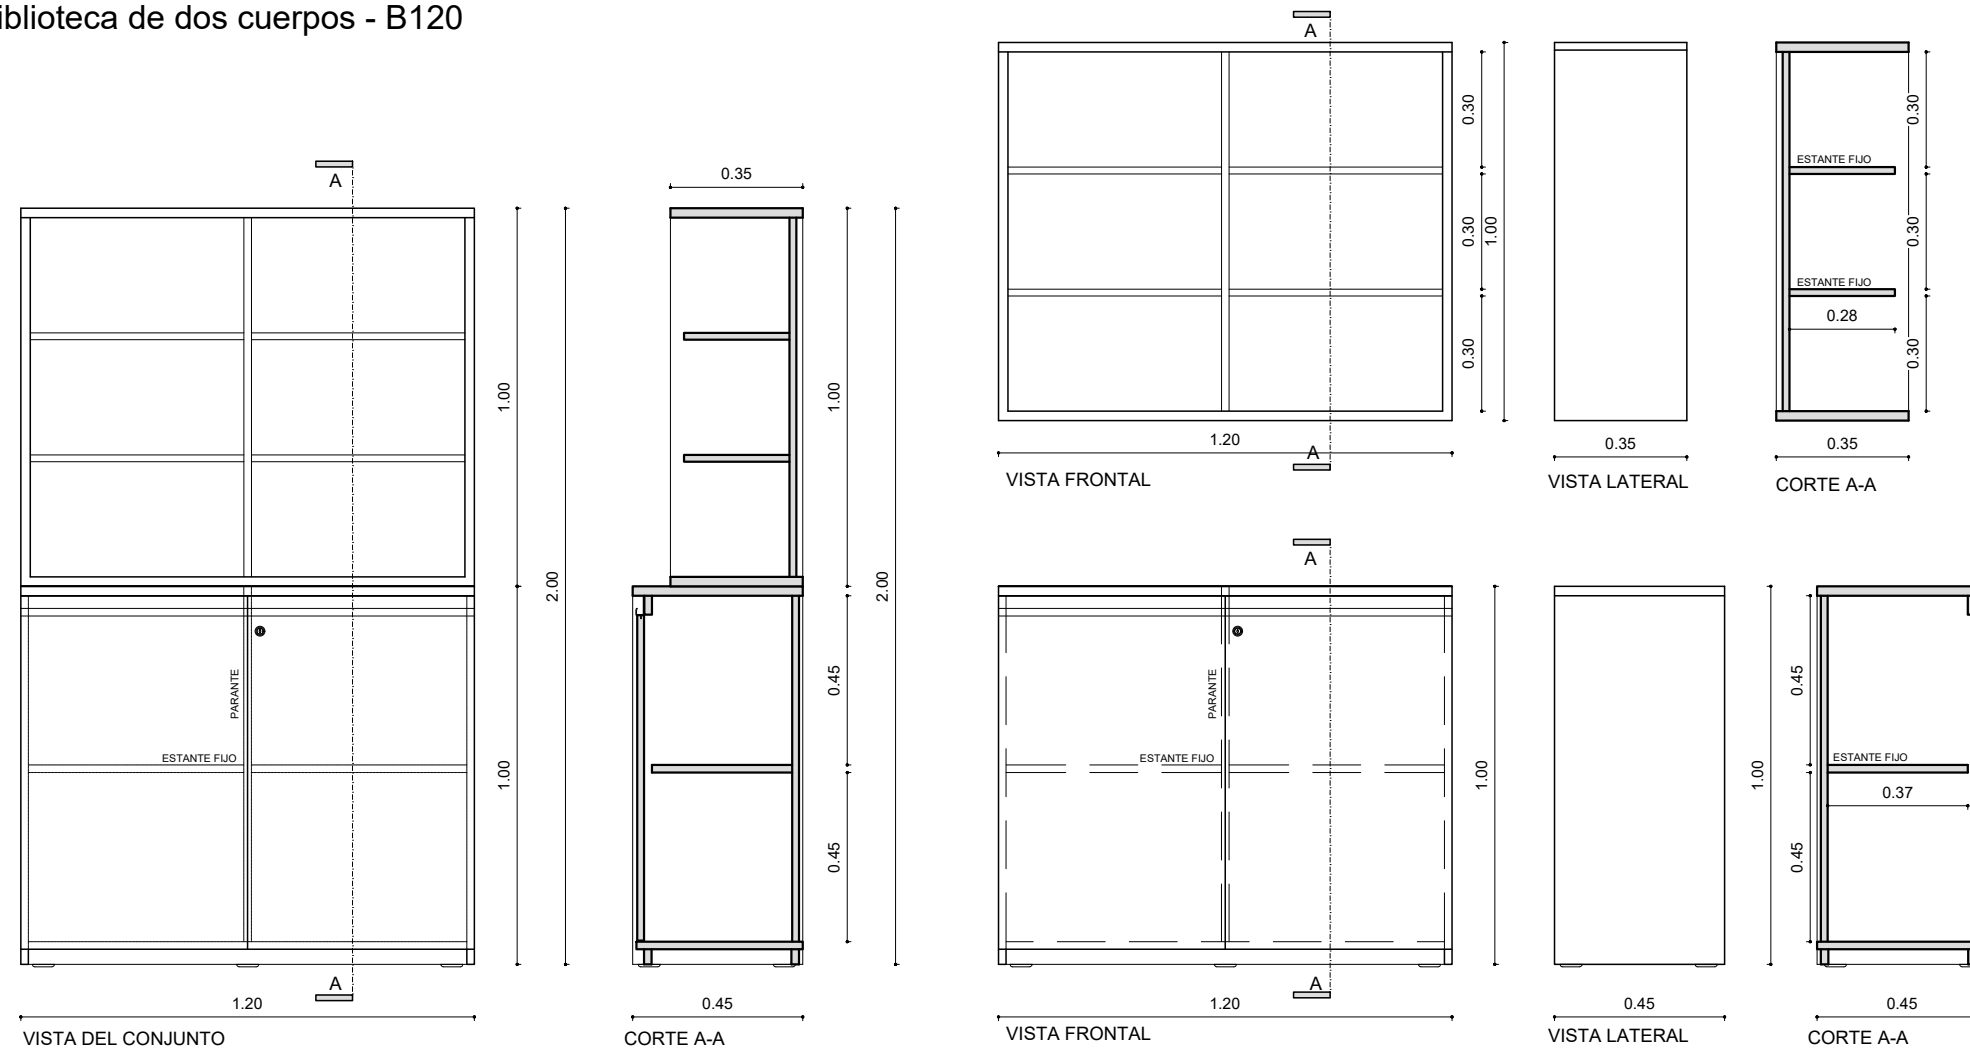

	PLANO DE:	ESCALA: 1:200
	MOBILIARIO	PLANO:
PODER JUDICIAL DE LA PROVINCIA DE SANTA FE		
Oficina de Arquitectura del Poder Judicial / Santa Fe		03
OBRA: JUZGADO DE 1° INST. DE DISTRITO EN LO LABORAL 5° NOM. - SANTA FE		