


## Muebles de Carpeta colgantes - F45

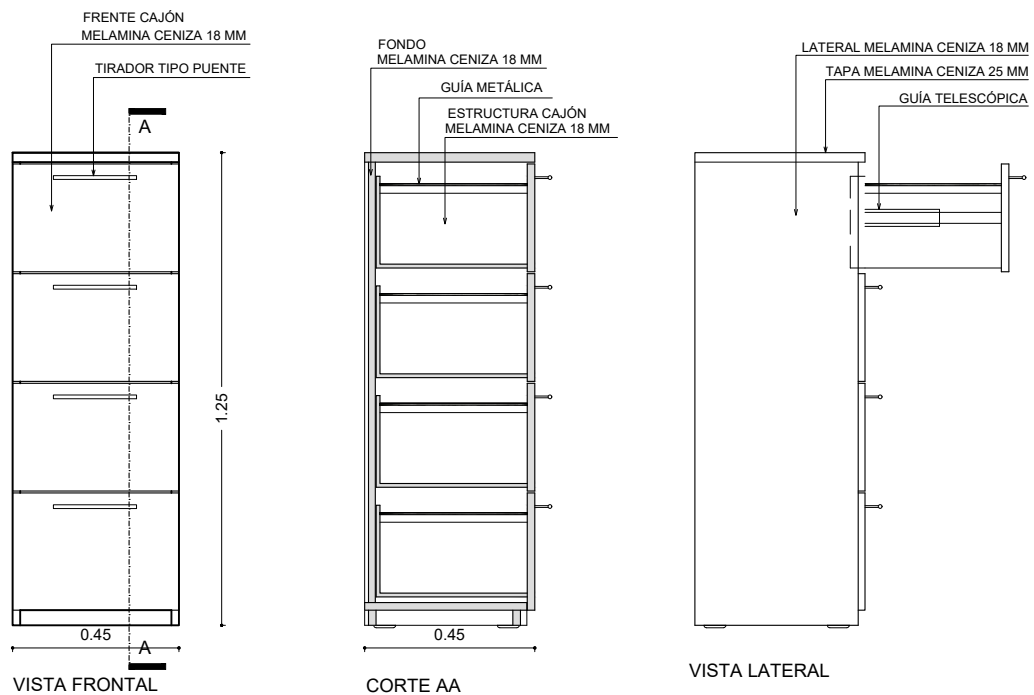

PLANO DE:

MOBILIARIO

ESCALA: 1:200

PLANO:

PODER JUDICIAL DE LA PROVINCIA DE SANTA FE

Oficina de Arquitectura del Poder Judicial / Santa Fe 05bis

OBRA: JUZGADO DE 1° INST. DE DISTRITO EN LO LABORAL 5° NOM. - SANTA FE