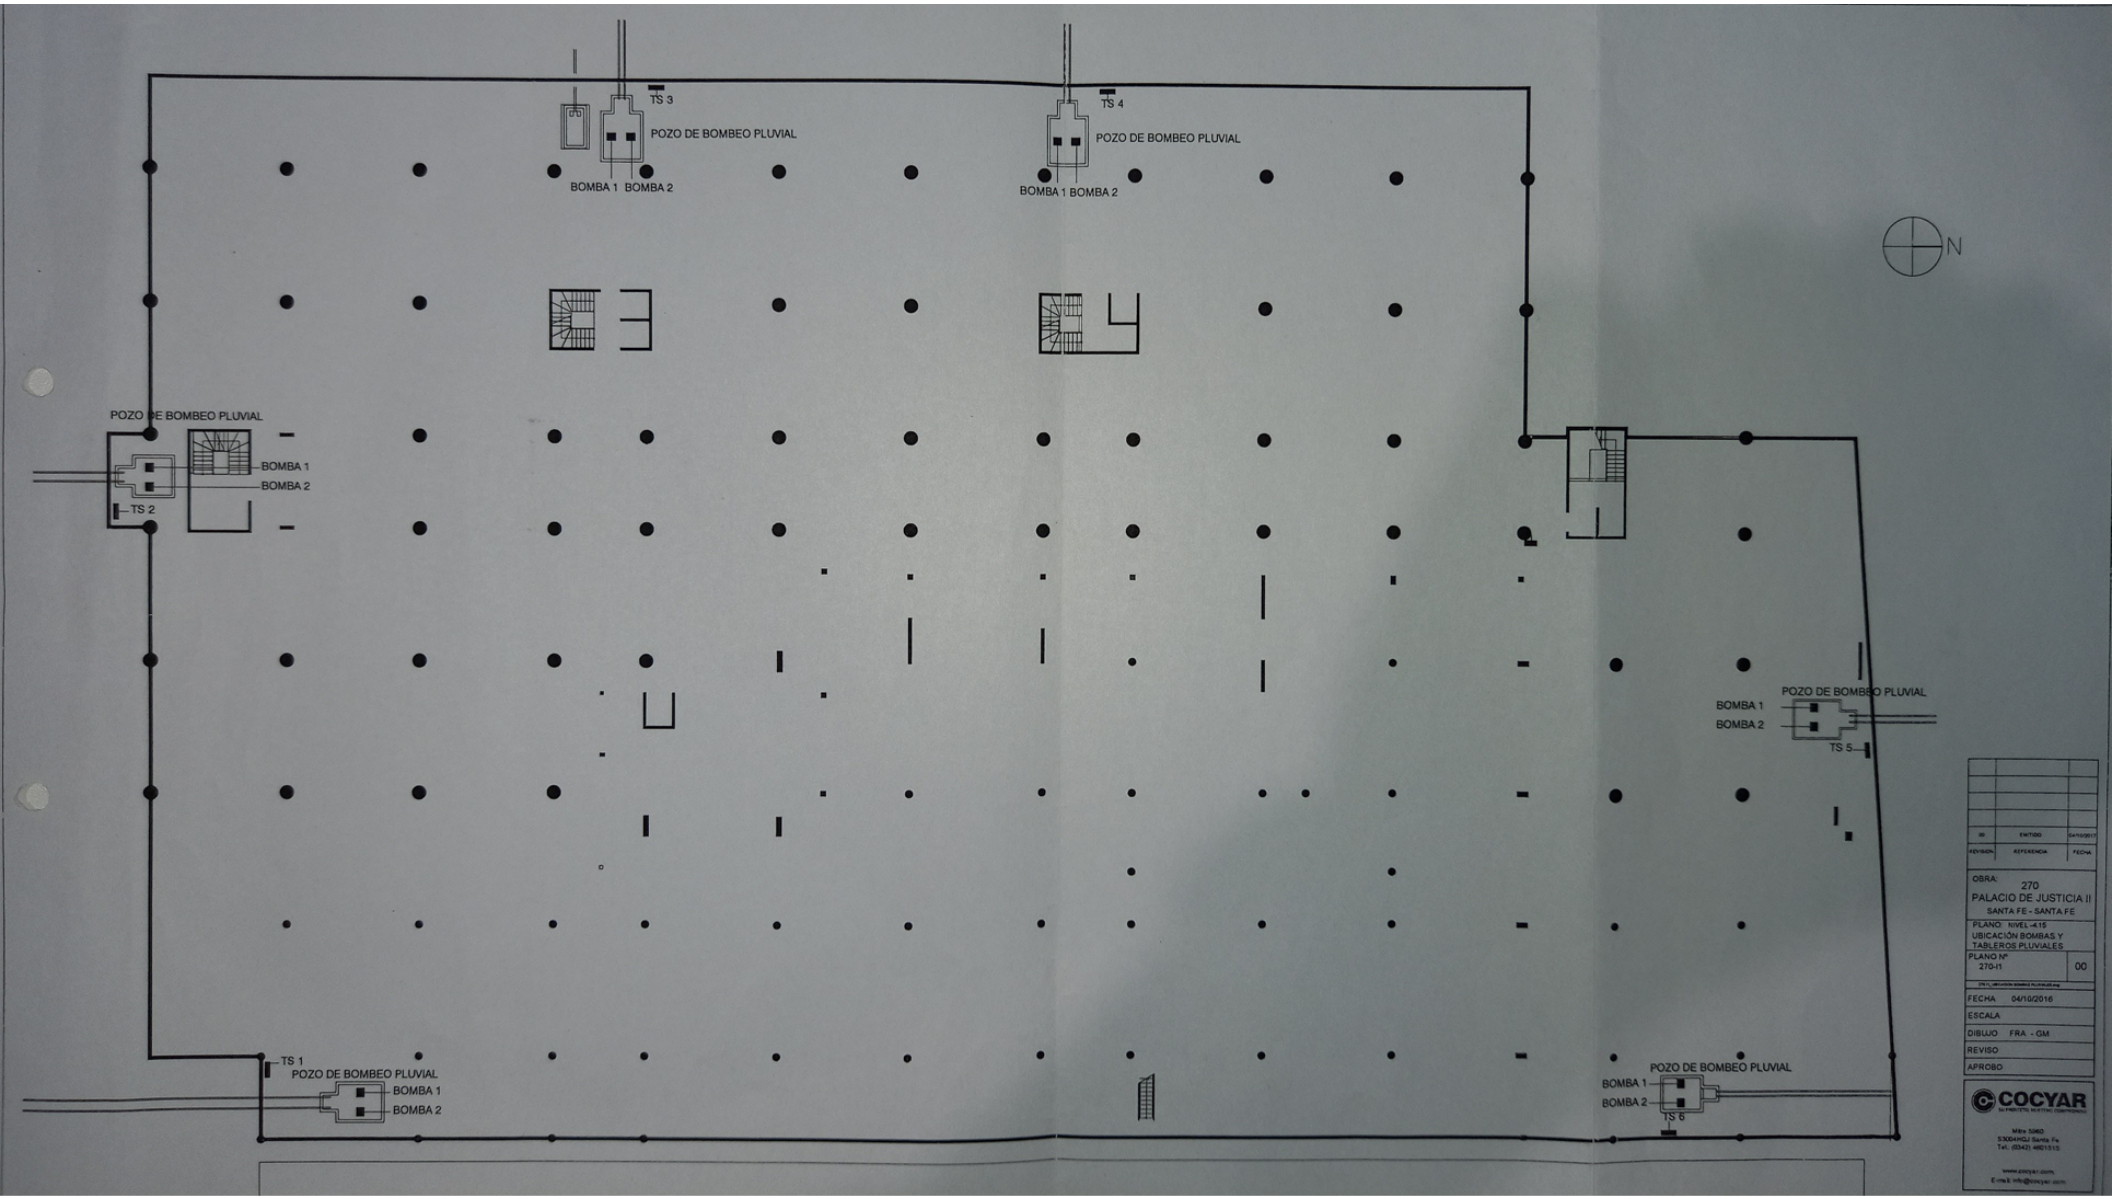

ID	EMITIDO	04/10/2017
REVISIÓN	REFERENCIA	FECHA

OBRA:
270
PALACIO DE JUSTICIA II
SANTA FE - SANTA FE

PLANO: NIVEL -4.15
UBICACIÓN BOMBAS Y TABLEROS PLUVIALES

PLANO Nº
270-I1 00

270 I1_UBICACIÓN BOMBAS PLUVIALES.dwg

FECHA 04/10/2016
ESCALA
DIBUJO FRA - GM
REVISO
APROBO

COCYAR
Bv. 10 de Febrero 8270 - 3000 Santa Fe
Tel.: (0342) 4821515
www.cocyar.com
E-mail: info@cocyar.com