


OBSERVACIONES :
LOS DETALLES DE CONEXIONES ADJUNTOS TIENEN CARACTER CONCEPTUAL.
EL CONTRATISTA DEBERA PRESENTAR CALCULO DE CONEXIONES.


Poder Judicial de la Provincia de Santa Fe
 Corte Suprema de Justicia

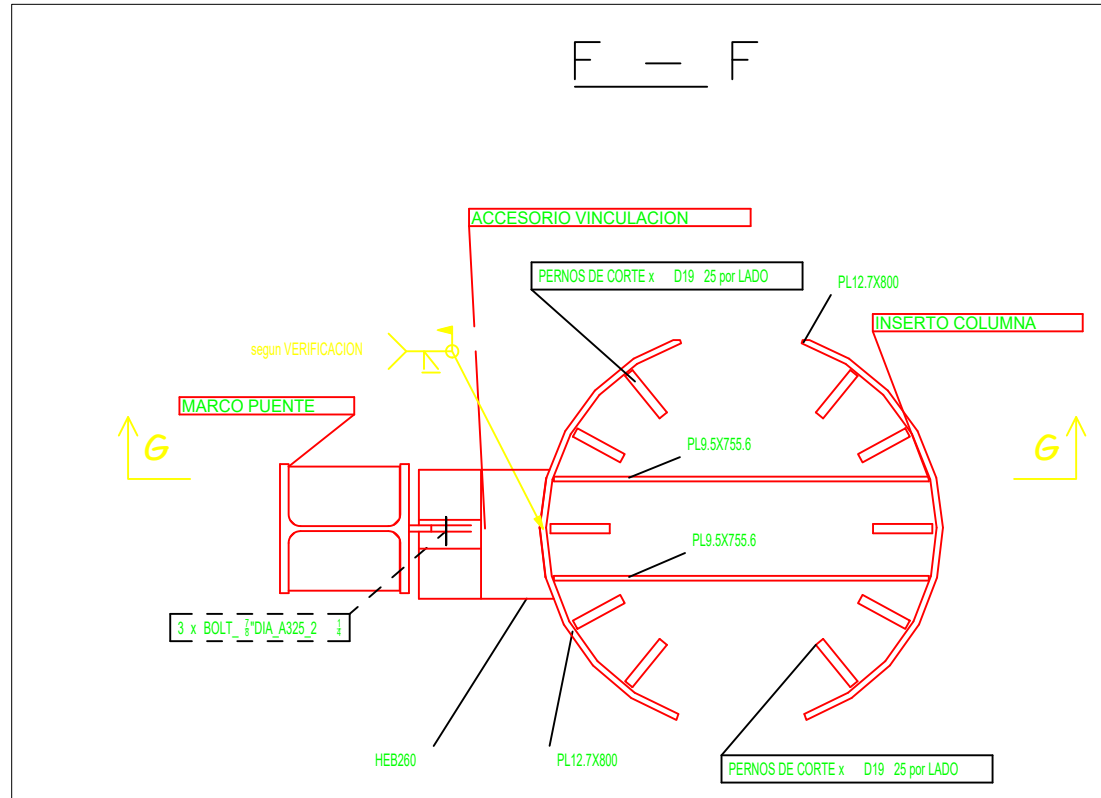

Gobierno de la Provincia de Santa Fe
 Ministerio de Obras, Servicios Públicos y Vivienda
 Dirección Provincial de Arquitectura e Ingeniería

Proyecto elaborado por:
abcchd
 ALCONHEL - BERTONI - CASTELLITTI - CHICCO - DALLA COSTA
arquitectos
 CASTELLANOS 1769 - S3000ACH
 SANTA FE - ARGENTINA
 www.abcchdarq.com.ar


OBRA :
PALACIO DE JUSTICIA II
 Provincia de Santa Fe

PLANO DE :
DETALLES PUENTES
 TEMA : **ESTR. METALICA**
 SECTOR : 3

ESCALA : 1 : 60	
FECHA 30/11/06	REVISIÓN 2
DIBUJO D.B	CONTROL E.C
PLANO N° E - E 01	



DETALLES
ESCALA 1 : 15

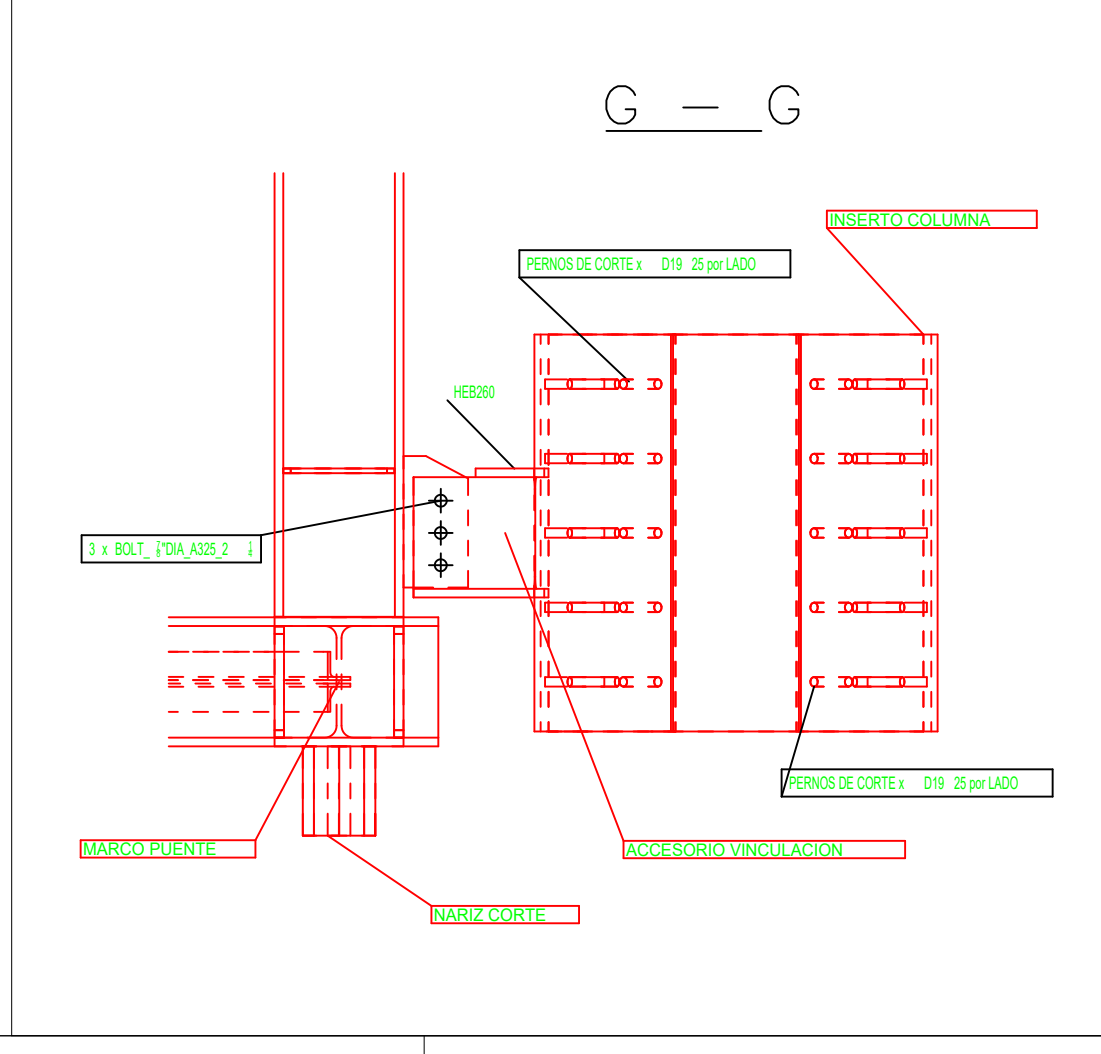

A

B

C

D