


DETALLE COLUMNA DE ALUMINIO PARA ANCLAJES DE PITONES EN ZONAS SIN HORMIGON
 LA FIJACION SE REALIZARA CON BROCAS DE EXPANSION ø 8 mm
 4 ABAJO Y 4 ARRIBA

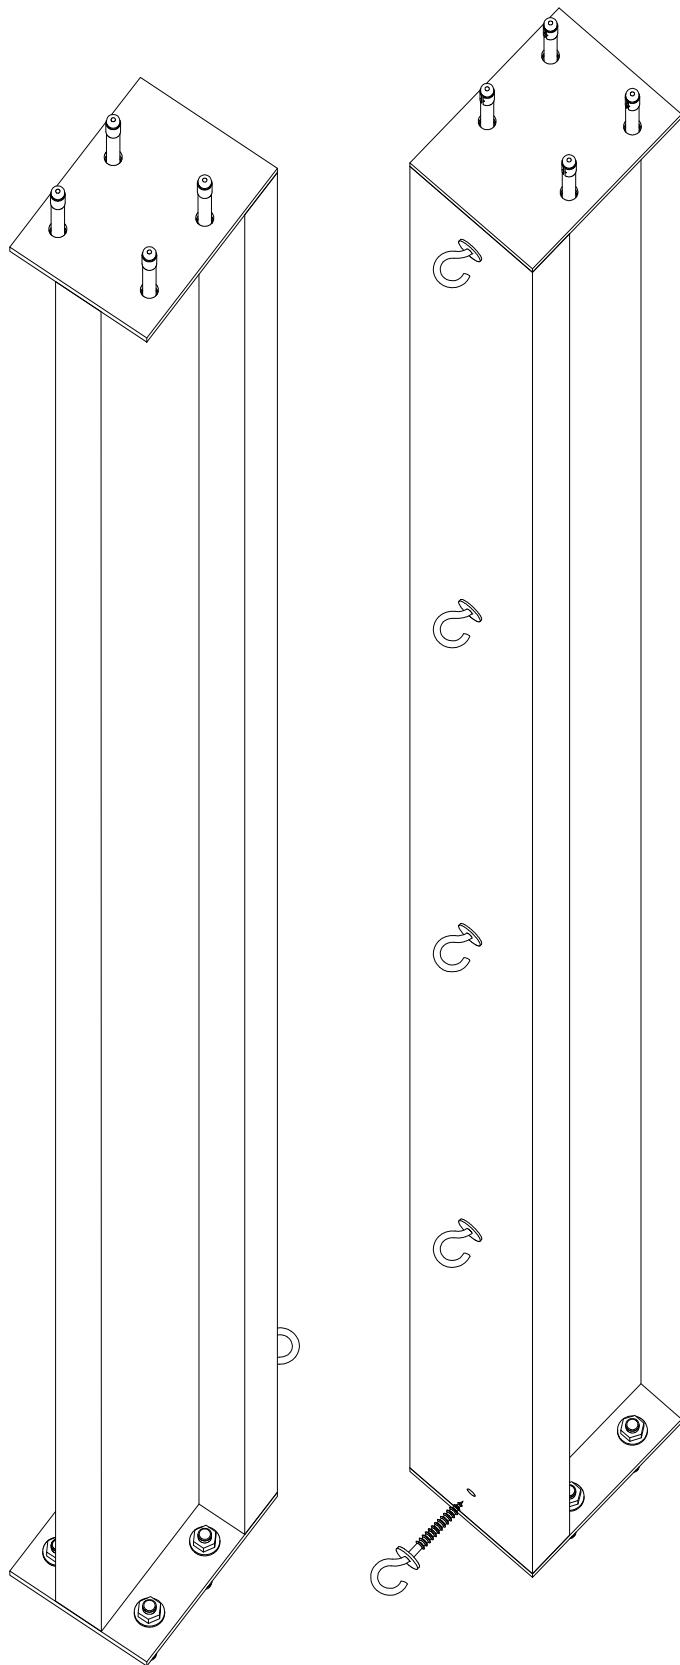

PLANO PARA COTIZAR
 PARA EJECUTAR VERIFICAR
 MEDIDAS EN OBRA

OBRA: REDES ANTIPALOMAS EN PATIOS CENTRO DE JUSTICIA PENAL ROSARIO		LICITACIÓN PRIVADA N°: 24/21 N° CUIJ: 21-20582181-0	
COMITENTE:  Poder Judicial de la Provincia de Santa Fe	PLANO:	MODIFICACIONES:	
	COLUMNA ALUMINIO	Nro	Fecha Observaciones
		0	MAY/21 Emisión original
DESCRIPCIÓN:	ESCALA:	FE	PLANO NRO: AR_03
COLUMNA DE ALUMINIO PARA ANCLAJE DE RED	MEDIDAS en:	mm	
	DIBUJÓ:		
	REVISÓ:	E.B.	