


CASILLERO tipo 2- Ct2

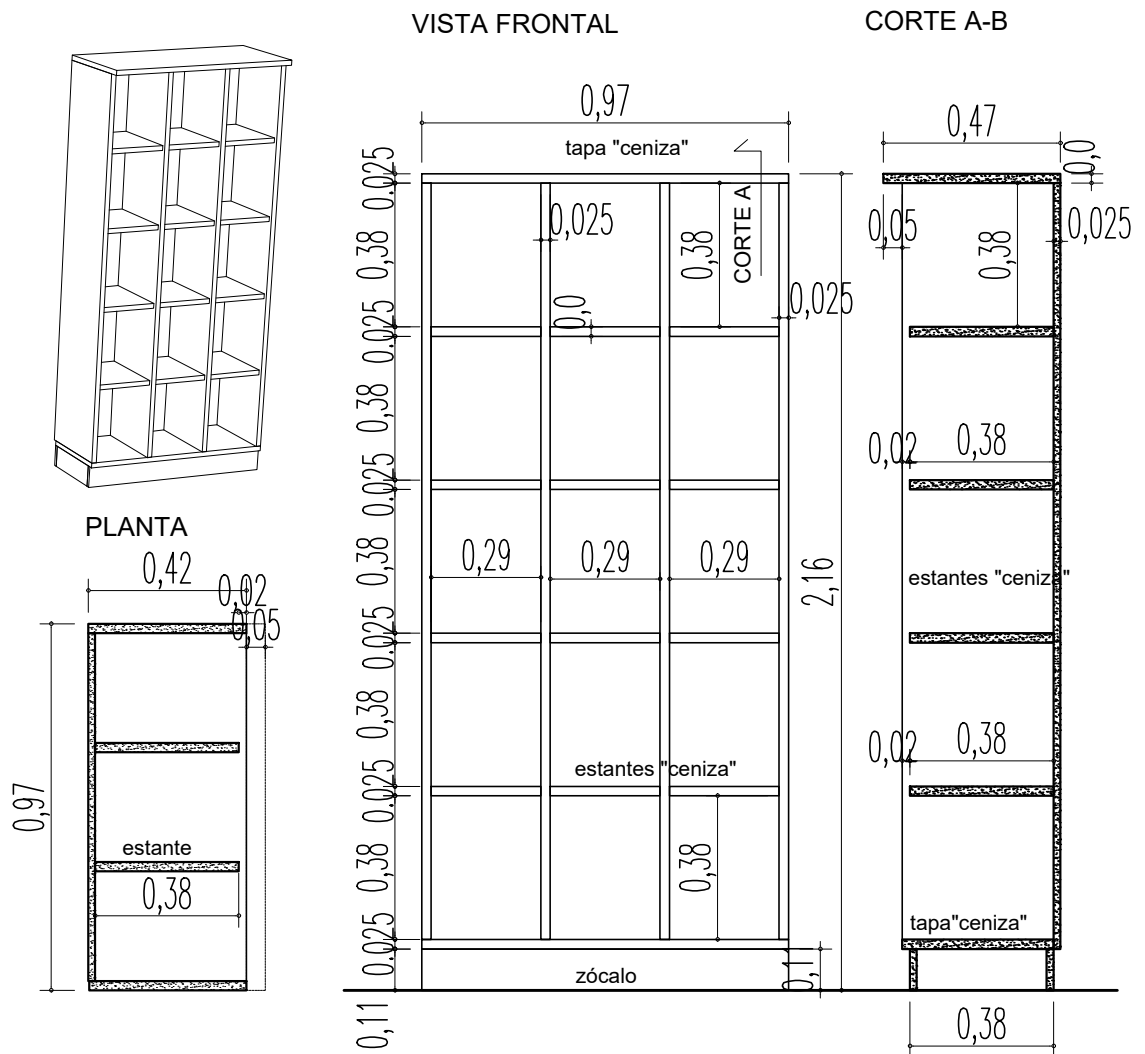

1. CASILLERO TIPO 2 (CT2)

Tapa superior en Melamina 25mm color Ceniza (Catálogo Masisa), con saliente frontal (cenefa) y cantonero semicircular en ABS color Gris Grafito.-

Divisores interiores en la misma Melamina que la tapa superior color Ceniza, con espesores y medidas según plano y cantoneros al tono de 1mm de espesor.



Laterales y tapa inferior en Melamina color Gris Grafito (Catálogo Masisa), de 18mm de espesor, con cantoneros al tono de 2mm de espesor en todas sus caras.-

Zócalos recedidos 2cm de los bordes, de 11cm de altura en Melamina 18mm ídem laterales y cantonero de 3mm de espesor en su superficie de apoyo.-

Fondo en Melamina de 12mm de espesor, del mismo color Gris Grafito que los laterales.-

CANTIDAD 10 u

**PLANO PARA COTIZAR
PARA FABRICAR VERIFICAR
MEDIDAS EN OBRA**

OBRA: Refacción Edilicia - TRIBUNALES DE FAMILIA SAN LORENZO		LICITACIÓN PRIVADA N°: 18/19 N° CUIJ: 21-20571902-1							
 Poder Judicial de la Provincia de Santa Fe	COMITENTE:	PLANO: MOBILIARIO	MODIFICACIONES:						
	DESCRIPCIÓN: CASILLERO TIPO 2 CT2		<table border="1" style="width: 100%; border-collapse: collapse;"> <thead> <tr> <th style="font-size: small;">Nro</th> <th style="font-size: small;">Fecha</th> <th style="font-size: small;">Observaciones</th> </tr> </thead> <tbody> <tr> <td style="text-align: center;">0</td> <td style="text-align: center;">AGO/19</td> <td>Emisión original</td> </tr> </tbody> </table>	Nro	Fecha	Observaciones	0	AGO/19	Emisión original
	Nro	Fecha	Observaciones						
	0	AGO/19	Emisión original						
ESCALA: 1:20		PLANO NRO:							
MEDIDAS en: M		MO_01							
DIBUJÓ: 		REVISÓ:							