

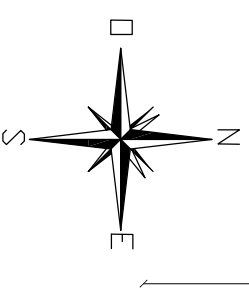


# VISTA PLANTA

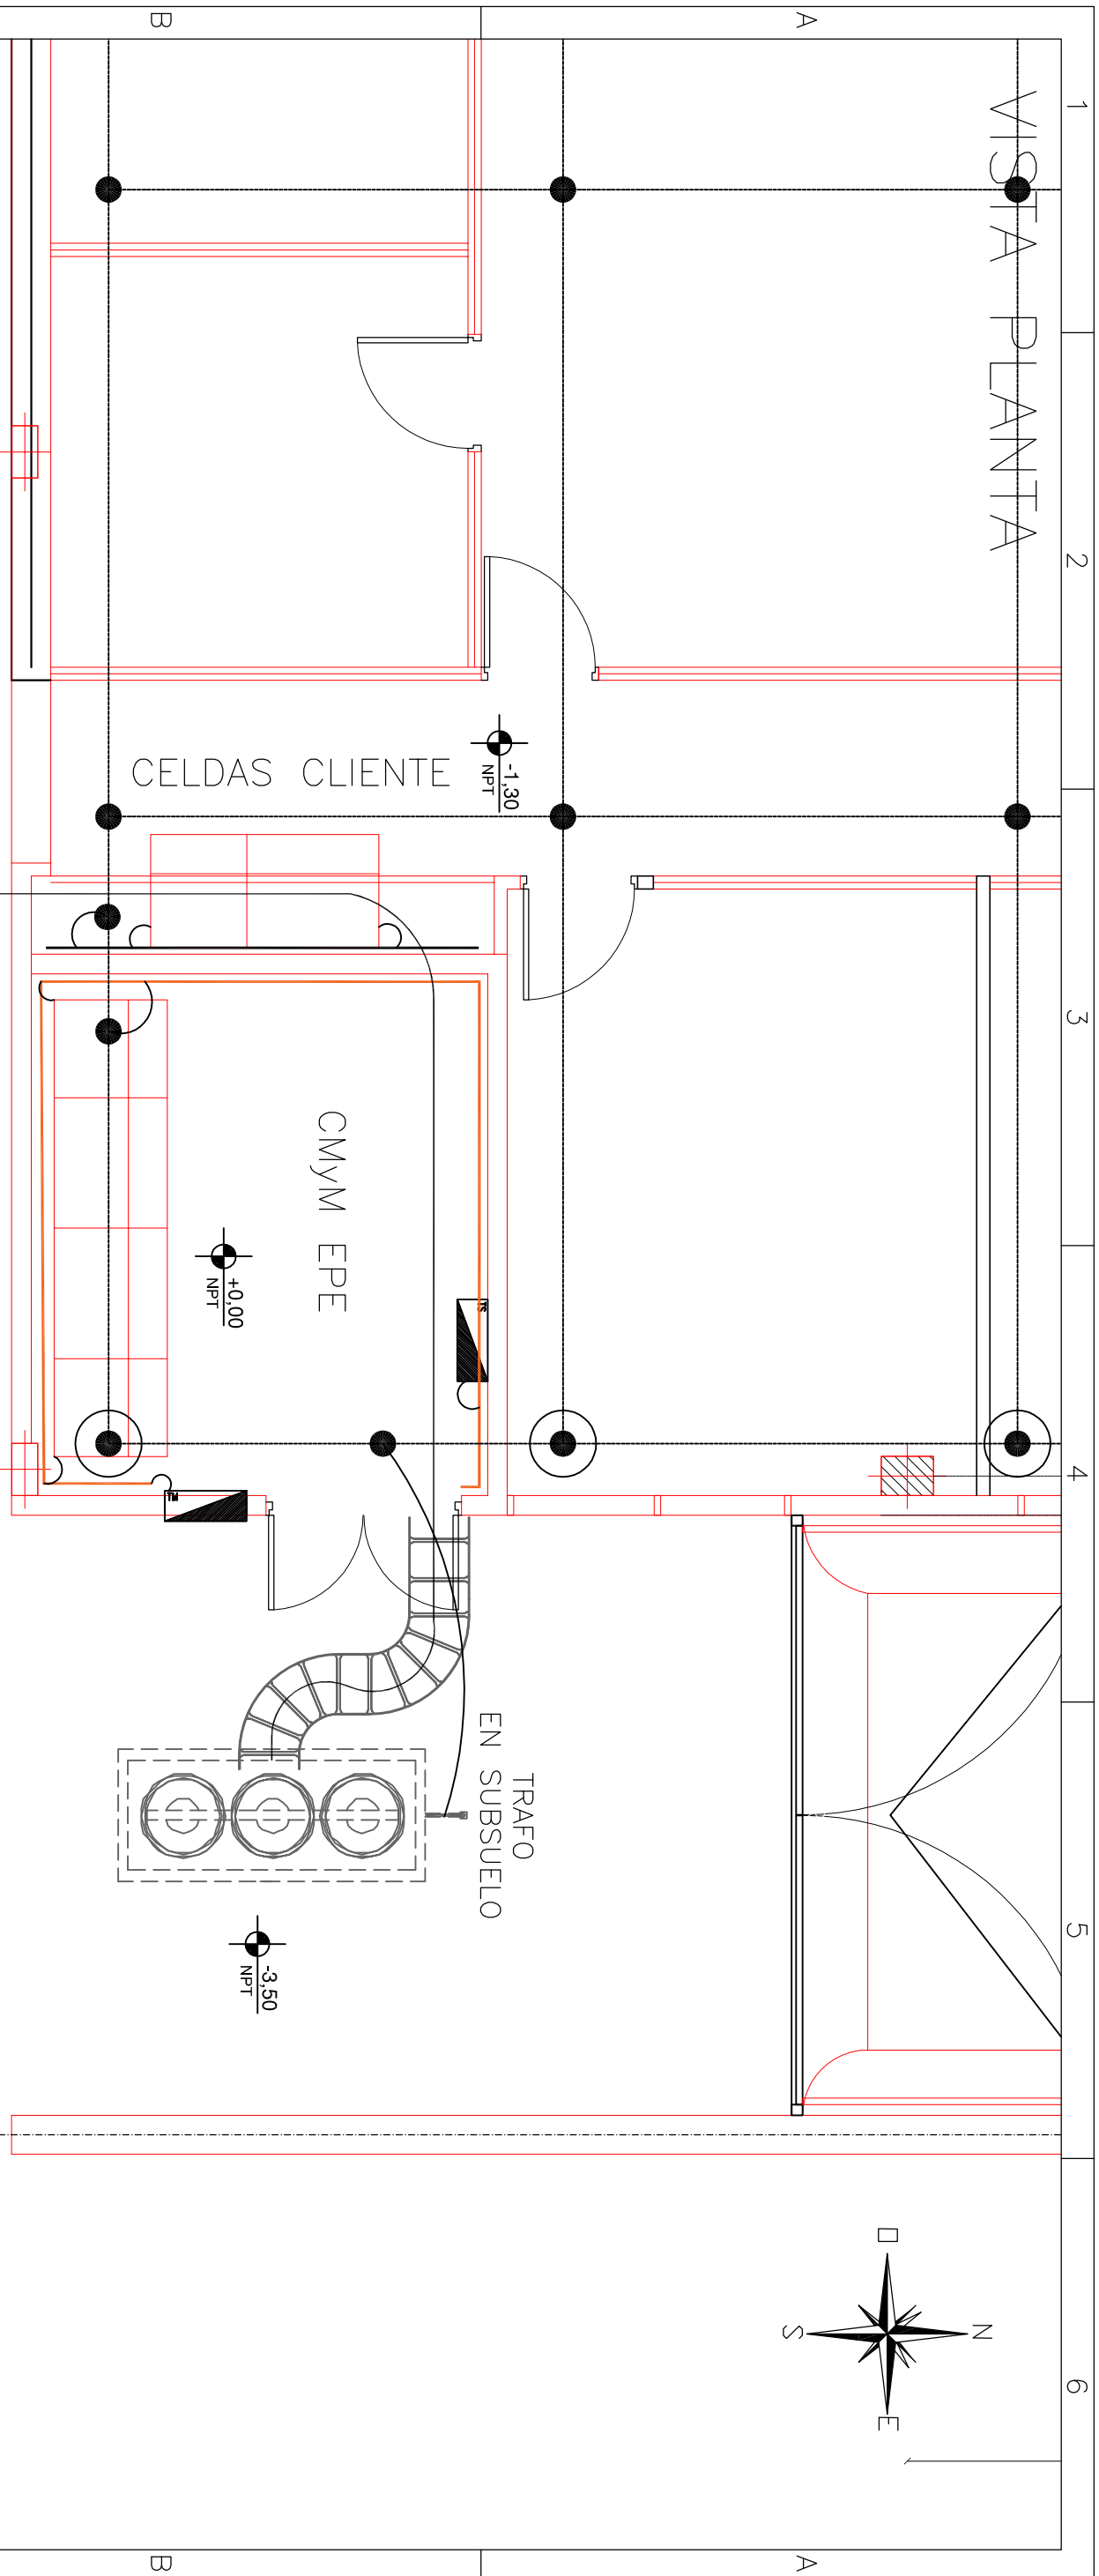

## REFERENCIAS :

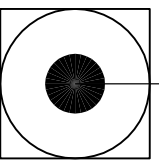

|  |  |
|--|--|
|  | CABLE DE COBRE DURO DESNUDO , SEGUN NORMAS IRAM 2004, SECCION 70mm <sup>2</sup> , ENTERRADO A 0,70m DE PROFUNDIDAD |
|  | JABALINA DE COBRE - ACERO, DIAMETRO 3/4", LONGITUD 3m, SEGUN NORMA IRAM 2309                                       |
|  | JABALINA DE COBRE - ACERO, DIAMETRO 3/4", LONGITUD 6m, SEGUN NORMA IRAM 2309, CON CAMARA DE INSPECCION 150x150mm   |
|  | UNION DE CABLE MEDIANTE CONECTOR TIPO "C", SEGUN EL CASO   |
|  | UNION DE CABLE DE COBRE DE 70mm <sup>2</sup> A ACERO DE ESTRUCTURA   |
|  | UNION DE CABLE DE COBRE DE 70mm <sup>2</sup> A EQUIPOS   |
|  | UNION DE CABLE SUBT XLPE 1,1KV DE COBRE DE 120mm <sup>2</sup> PARA PAT DE SERVICIO SET                             |

|  |   |  |
|--|---|--|
| OFICINA DE ARQUITECTURA PODDER JUDICIAL DE SANTA FE<br>e-mail: arquitecturasfedjusticiasantafegov.ar | PROYECTO:<br>ALIMENTACION MT 13.2 KV NUEVOS TRIBUNALES DE LA CIUDAD DE RECONQUISTA-DPTO GENERAL OBLIGADO-PCIA SANTA FE. |  |
|--|---|--|

|   |          |            |
|---|----------|------------|
| SUBTITULO: PLANO DE PLANTA - INSTALACION DE PUESTA A TIERRA |          |            |
| UBICACION: RECONQUISTA, PCIA. SANTA FE                      |          |            |
| ESCALA: 1:2000  | ARCHIVO: | DOCUMENTO: |
| TIPO DE DOCUMENTO: ELECTRICO                                |          | HOJA: 05   |
|   |          | REV. -     |