


PODER JUDICIAL DE LA PROVINCIA DE SANTA FE

OFICINA DE ARQUITECTURA
DEL PODER JUDICIAL DE SANTA FE

OBRA:
NUEVO TABLERO DE
CORRECCIÓN DE FACTOR
DE POTENCIA DEL PALACIO
DE JUSTICIA DE SANTA FE

PLANO:
DIAGRAMA UNIFILAR
BANCO DE CAPACITORES.

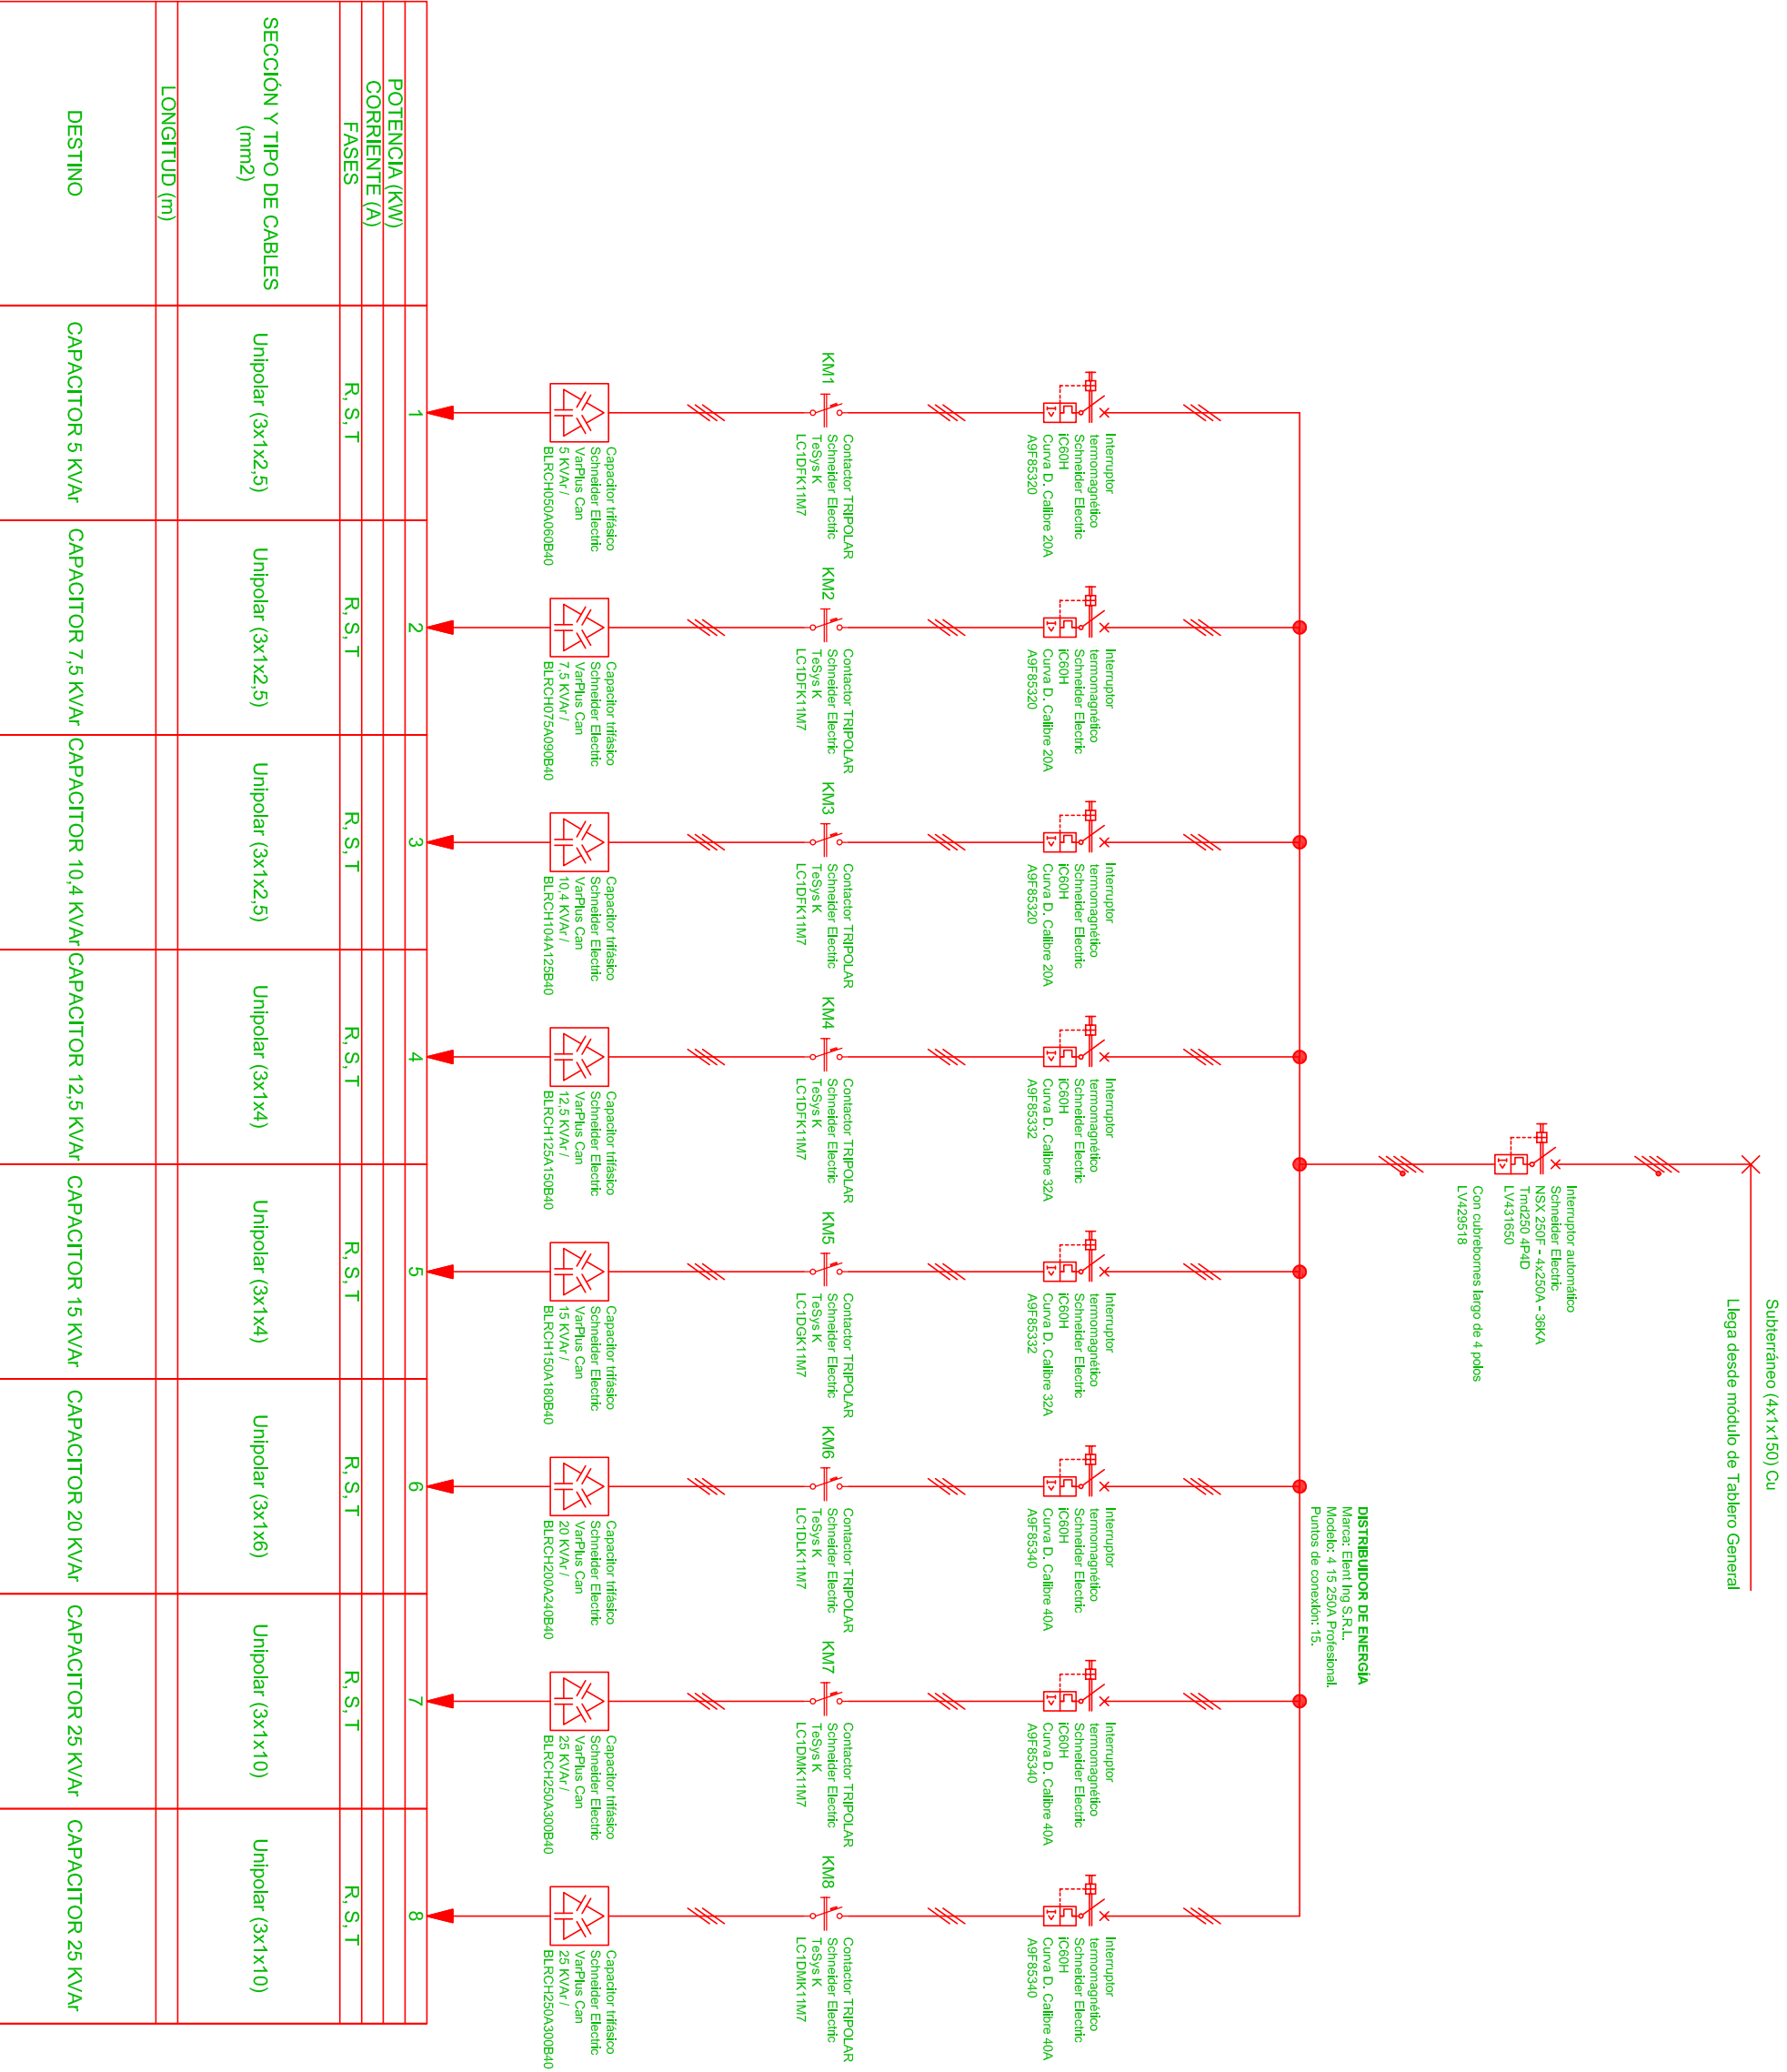

POTENCIA (KW)	1	2	3	4	5	6	7	8
CORRIENTE (A)								
FASES	R, S, T	R, S, T	R, S, T	R, S, T	R, S, T	R, S, T	R, S, T	R, S, T
SECCIÓN Y TIPO DE CABLES (mm2)	Unipolar (3x1x2,5)	Unipolar (3x1x2,5)	Unipolar (3x1x2,5)	Unipolar (3x1x4)	Unipolar (3x1x4)	Unipolar (3x1x6)	Unipolar (3x1x10)	Unipolar (3x1x10)
LONGITUD (m)								
DESTINO	CAPACITOR 5 KVA/	CAPACITOR 7,5 KVA/	CAPACITOR 10,4 KVA/	CAPACITOR 12,5 KVA/	CAPACITOR 15 KVA/	CAPACITOR 20 KVA/	CAPACITOR 25 KVA/	CAPACITOR 25 KVA/

NOTA:

ESCALA: S/E

PLANO N°:

IE-02