

**PODER JUDICIAL
DE LA PROVINCIA
DE SANTA FE**


OFICINA DE ARQUITECTURA
DEL PODER JUDICIAL DE SANTA FE

OBRA:
NUEVO TABLERO DE
CORRECCIÓN DE FACTOR
DE POTENCIA DEL PALACIO
DE JUSTICIA DE SANTA FE

PLANO:
DIAGRAMA TOPOGRÁFICO
BANCO DE CAPACITORES.

ESCALA: S/E

NOTA:

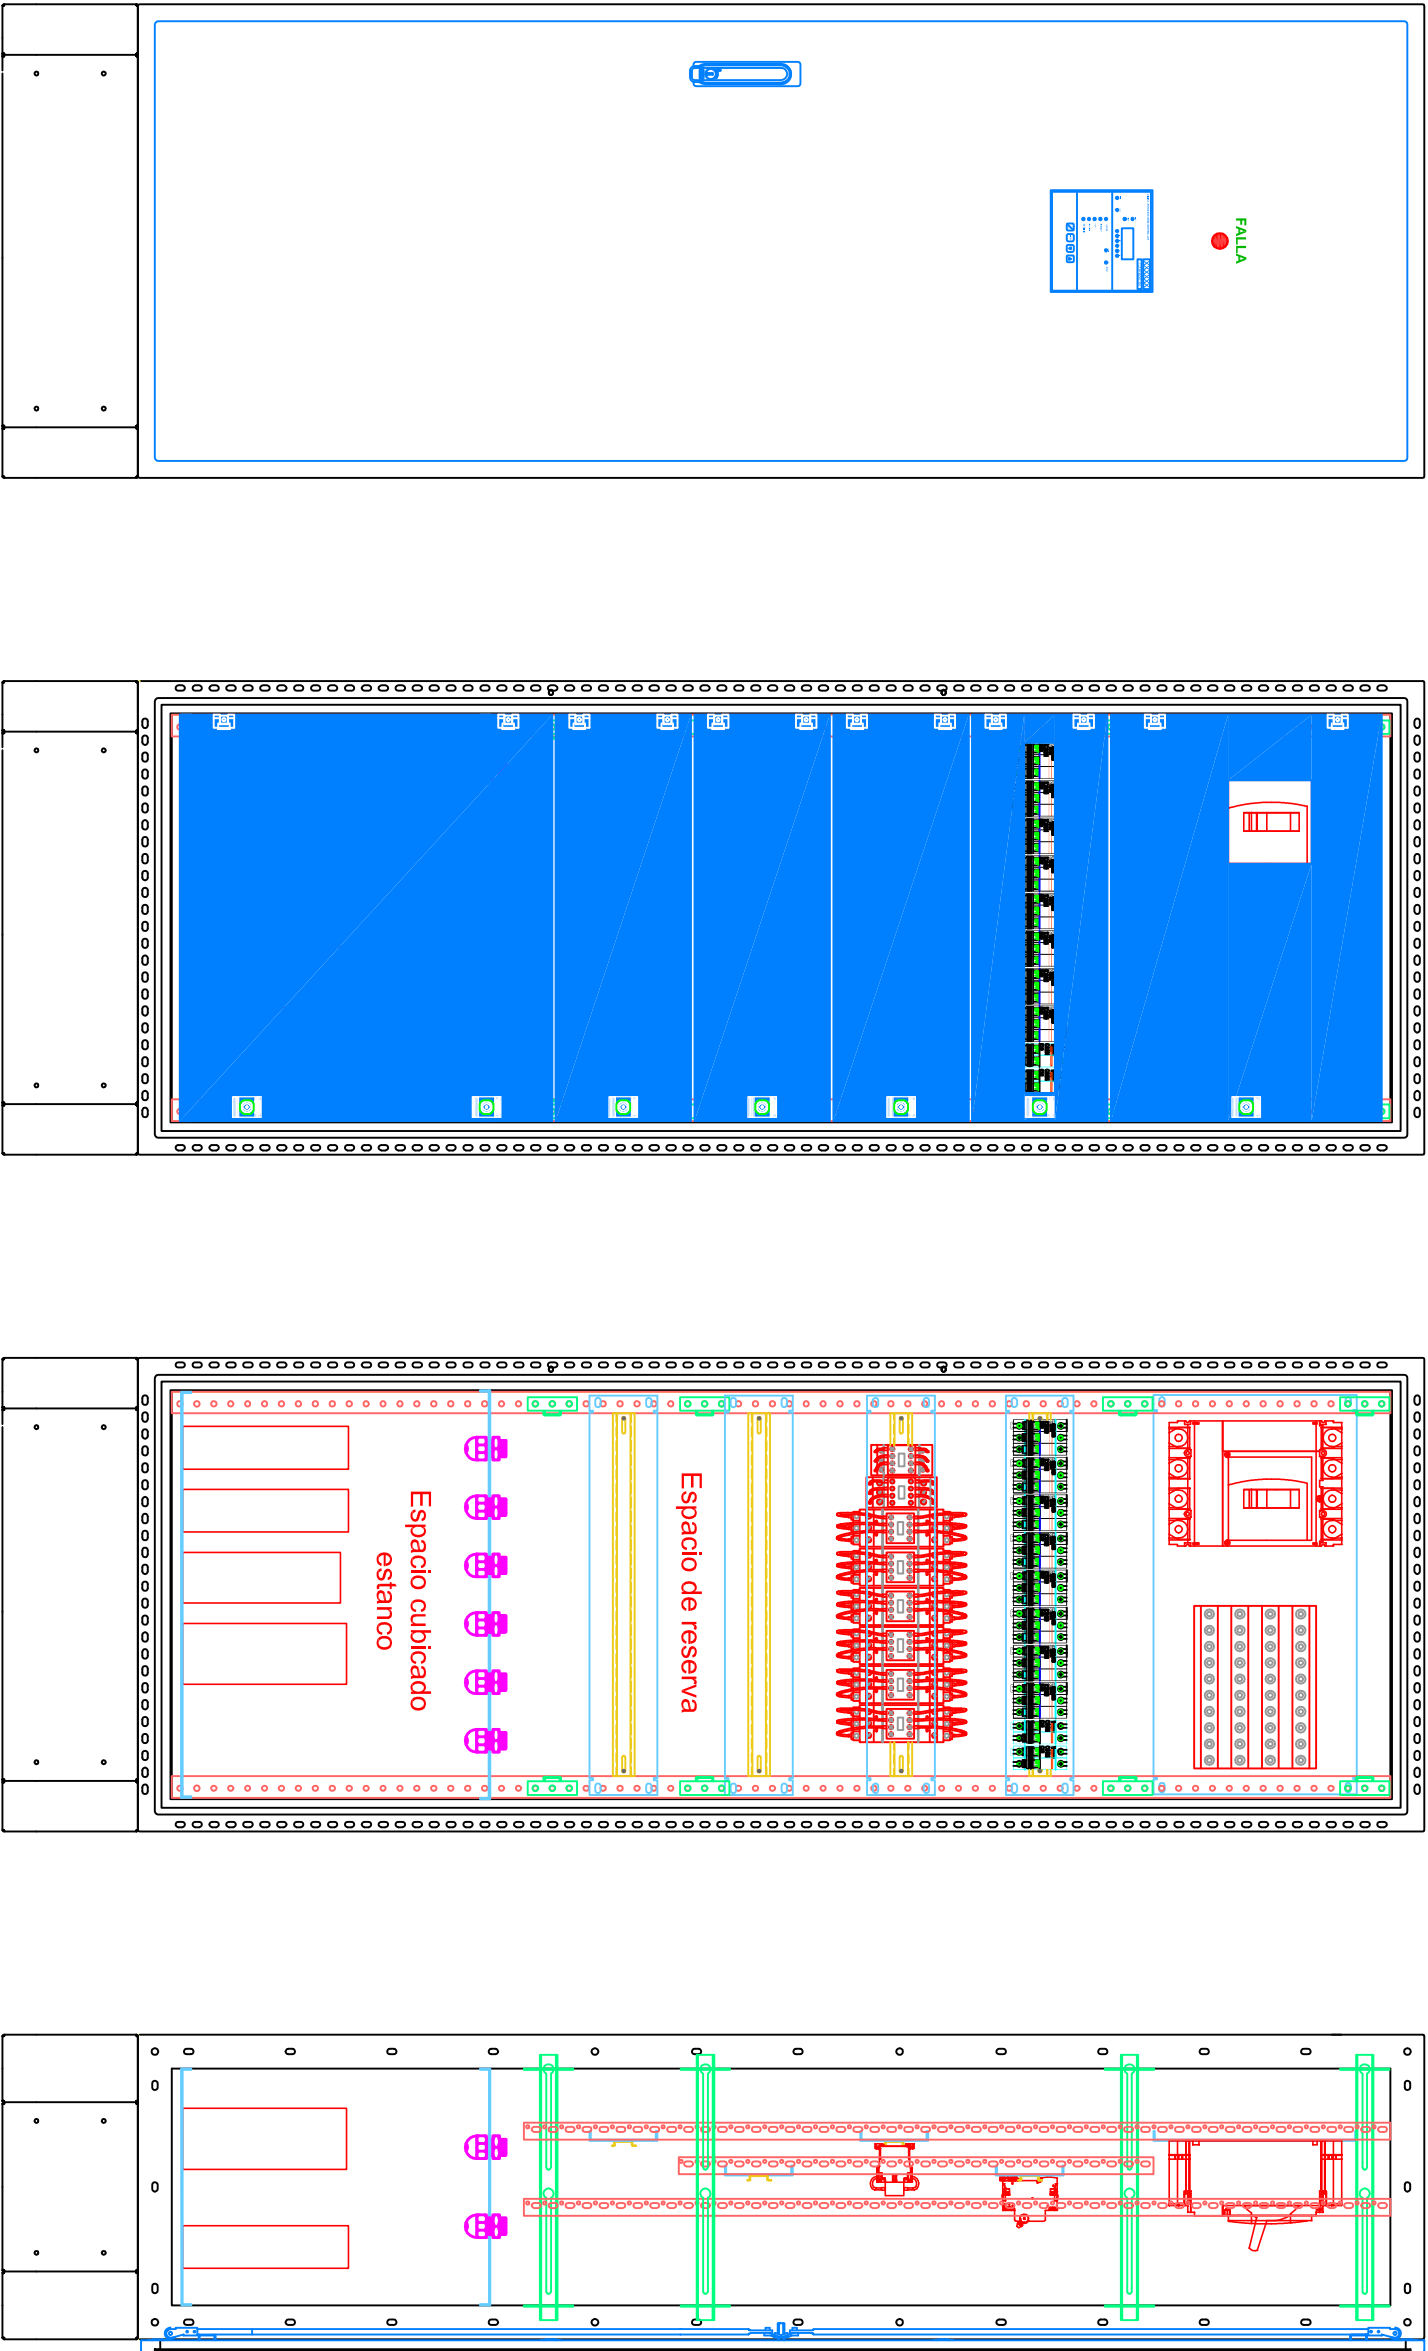

PLANO N°:

IE-04