


## MÓDULO N°1 (INTERRUPTOR GENERAL)

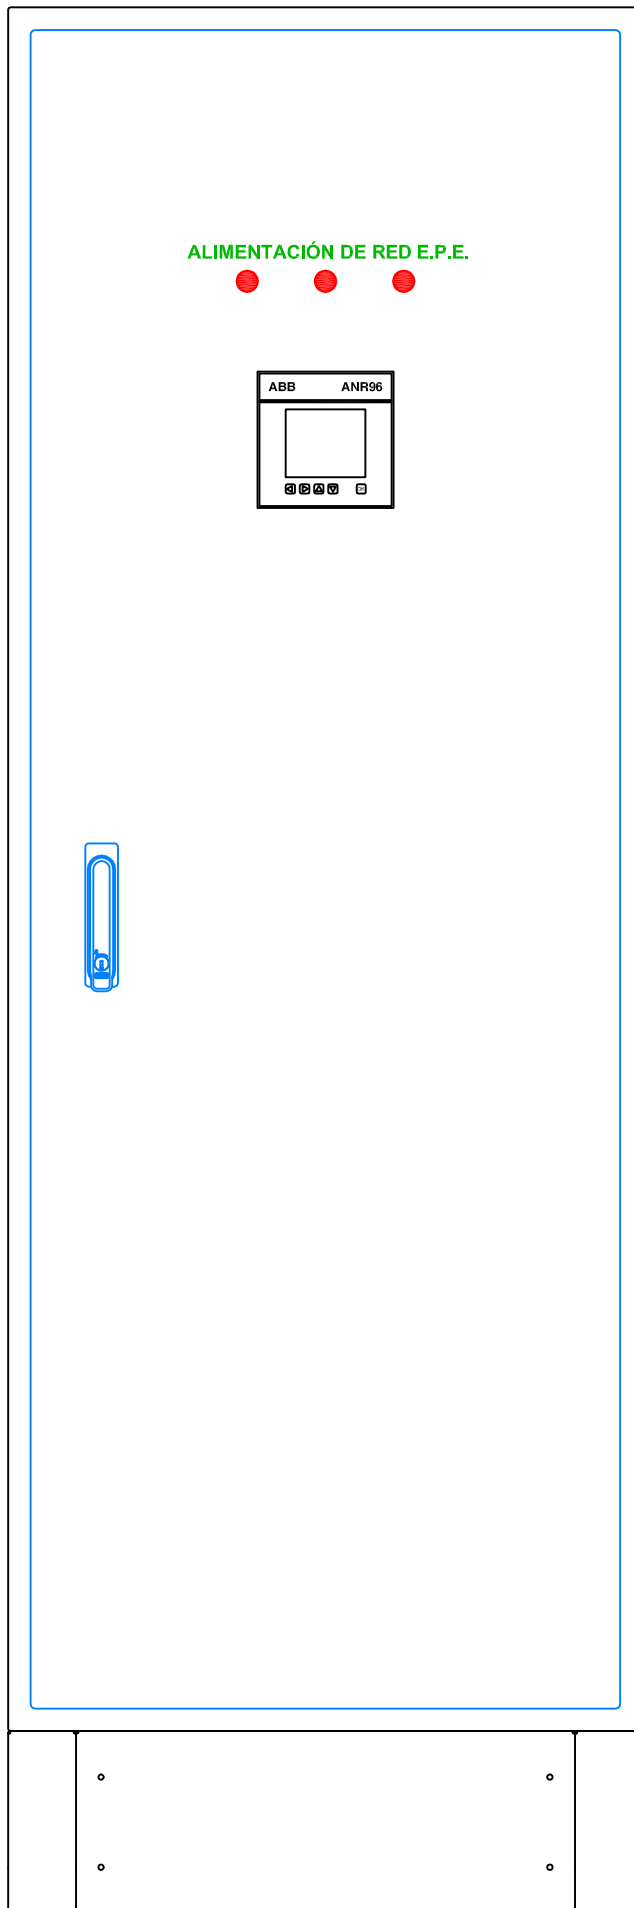

**PODER JUDICIAL  
DE LA PROVINCIA  
DE SANTA FE**

OFICINA DE ARQUITECTURA  
DEL PODER JUDICIAL DE SANTA FE

**OBRA:**  
NUEVO TABLERO DE  
CORRECCIÓN DE FACTOR  
DE POTENCIA DEL PALACIO  
DE JUSTICIA DE SANTA FE

**PLANO:**  
DIAGRAMA TOPOGRÁFICO.  
MONTAJE DE ANALIZADOR  
DE RED.

**ESCALA:** S/E

**NOTA:**

**PLANO N°:**

**IE-06**