


## TABLERO DE TRANSFERENCIA AUTOMÁTICA

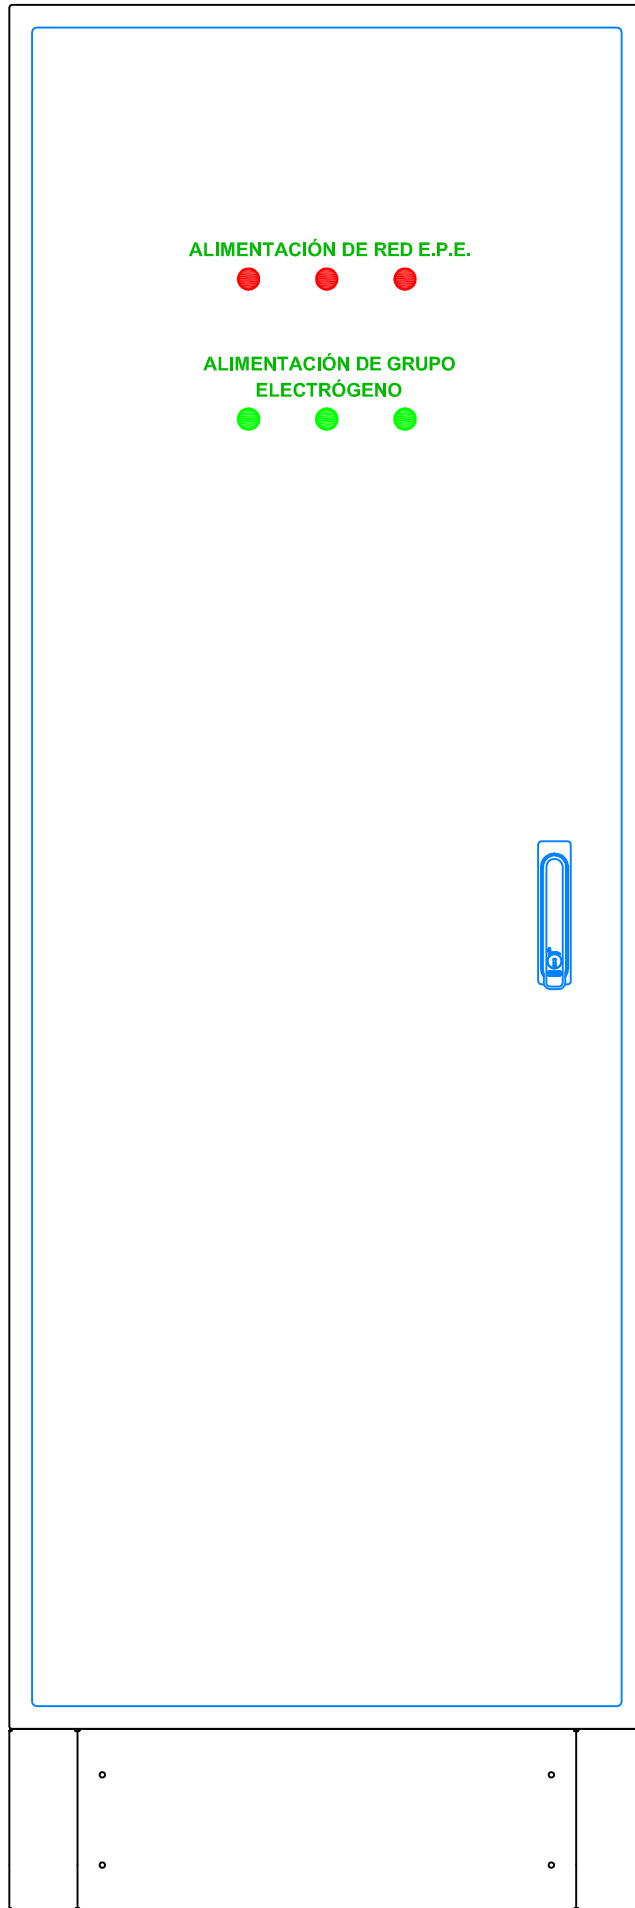

**PODER JUDICIAL  
DE LA PROVINCIA  
DE SANTA FE**

OFICINA DE ARQUITECTURA  
DEL PODER JUDICIAL DE SANTA FE

**OBRA:**  
NUEVO TABLERO DE  
CORRECCIÓN DE FACTOR  
DE POTENCIA DEL PALACIO  
DE JUSTICIA DE SANTA FE

**PLANO:**  
DIAGRAMA TOPOGRÁFICO.  
MONTAJE DE LUCES  
PILOTO EN TTA.

**ESCALA: S/E**

**NOTA:**

**PLANO N°:**

**IE-07**