

**PODER JUDICIAL
DE LA PROVINCIA
DE SANTA FE**


OFICINA DE ARQUITECTURA
DEL PODER JUDICIAL DE SANTA FE

OBRA:
RELEVAMIENTO EDIFICIO
EN PALACIO DE
JUSTICIA DE SANTA FE

PLANO: PINTURA
ESCALA: S/E
NOTA:

PLANO N°:

P-01

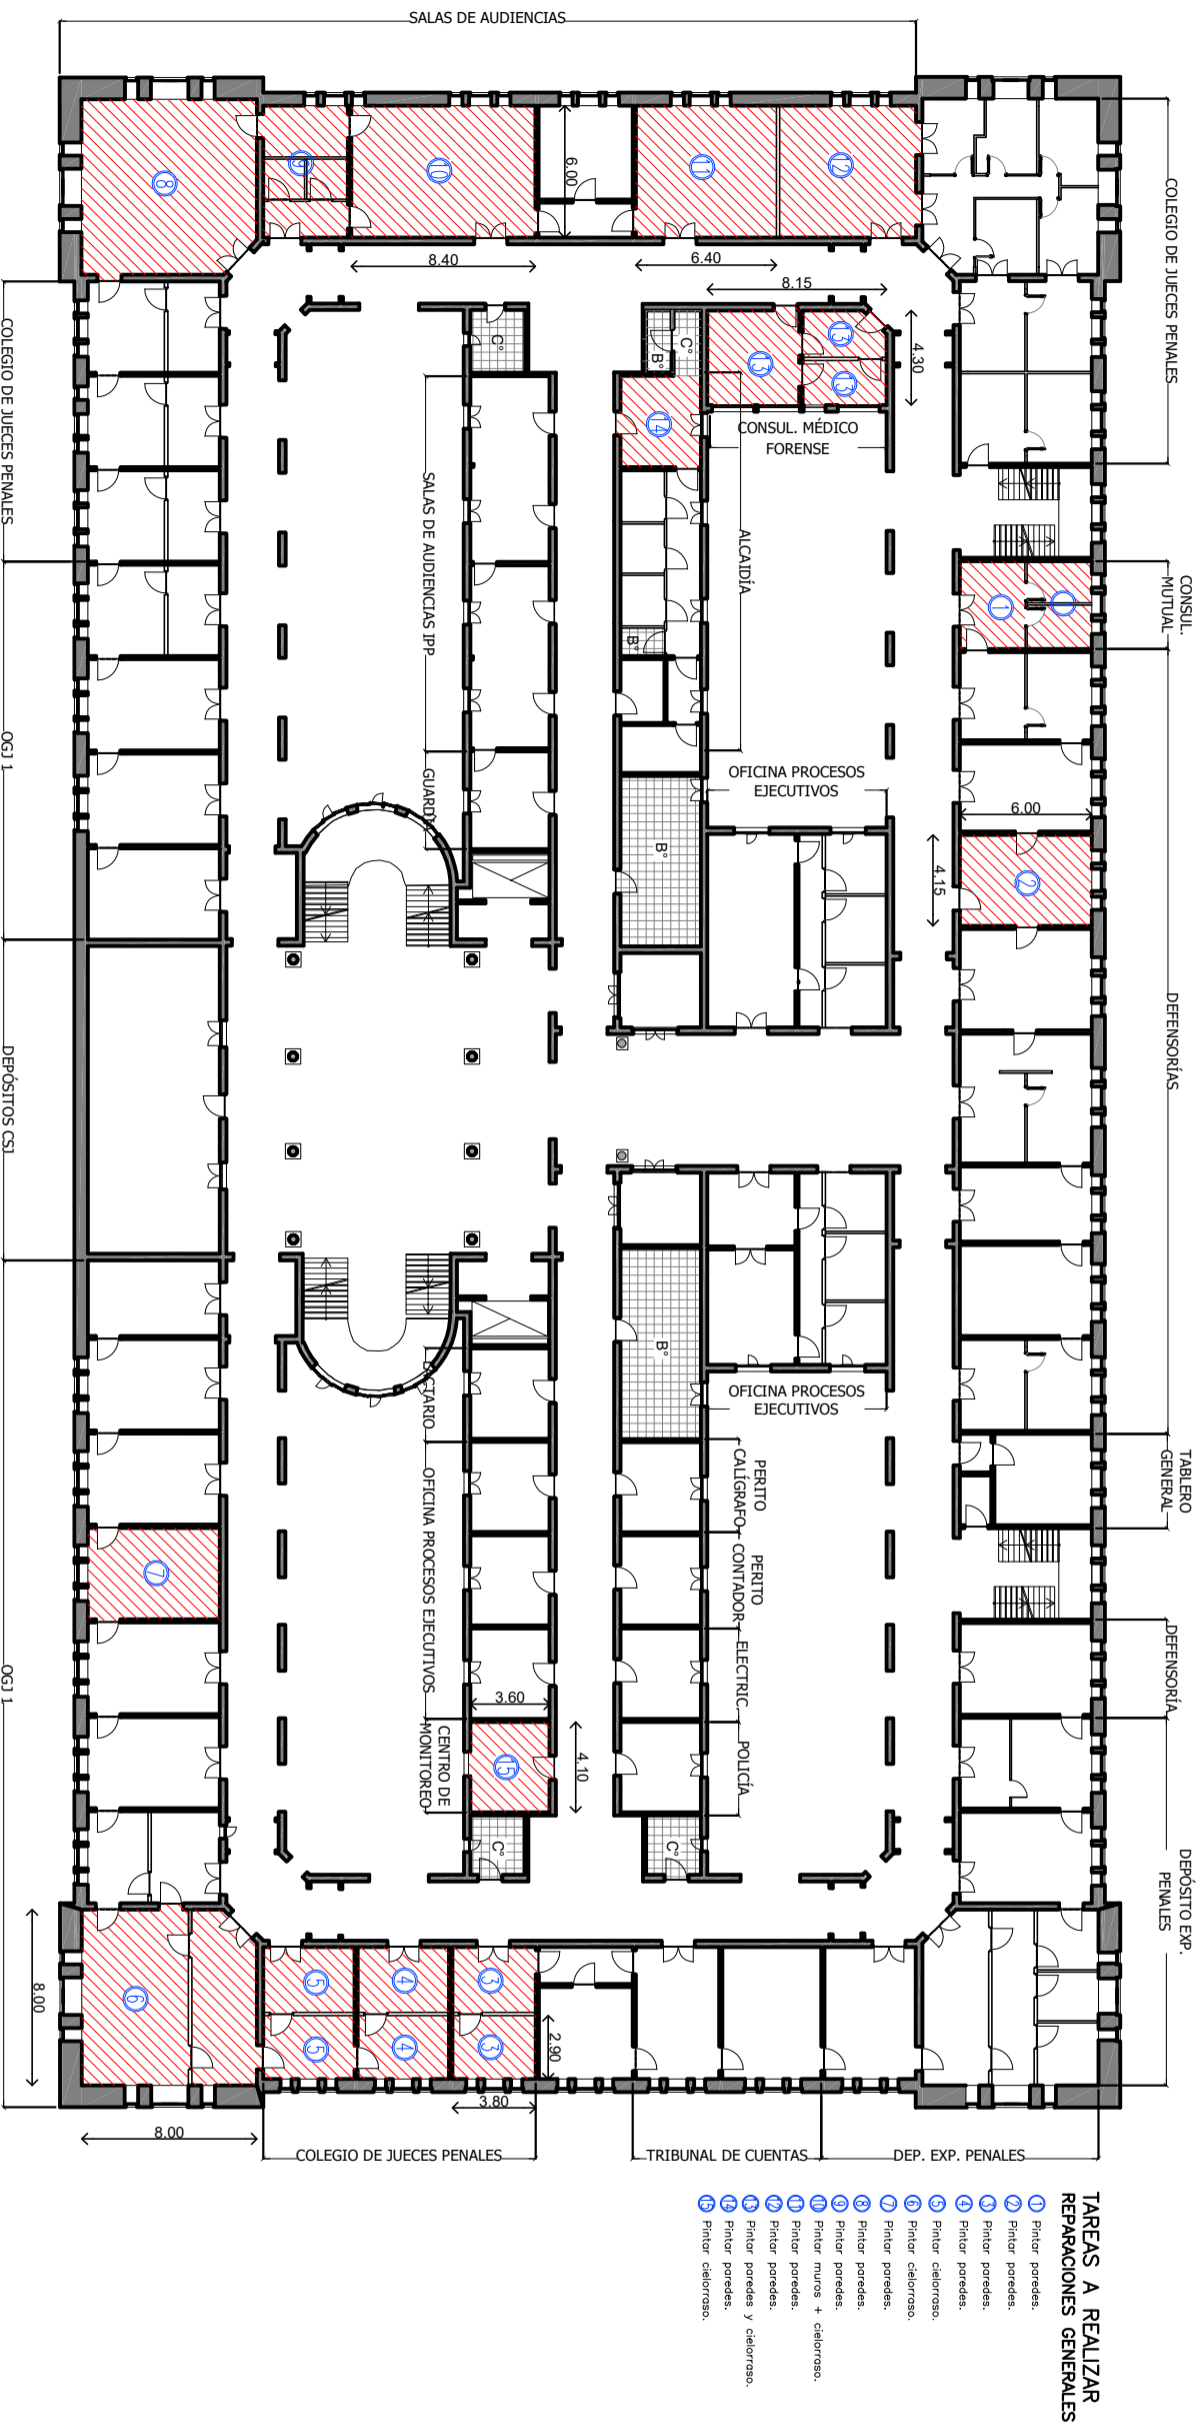

SUBSUELO
Cielorraso h= 3.55m.

