

**PODER JUDICIAL  
DE LA PROVINCIA  
DE SANTA FE**

OFICINA DE ARQUITECTURA  
DEL PODER JUDICIAL DE SANTA FE

**OBRA:**  
RELEVAMIENTO EDIFICIO  
EN PALACIO DE  
JUSTICIA DE SANTA FE


**PLANO:** PINTURA

**ESCALA:** S/E

**NOTA:**

**PLANO N°:**

P-02

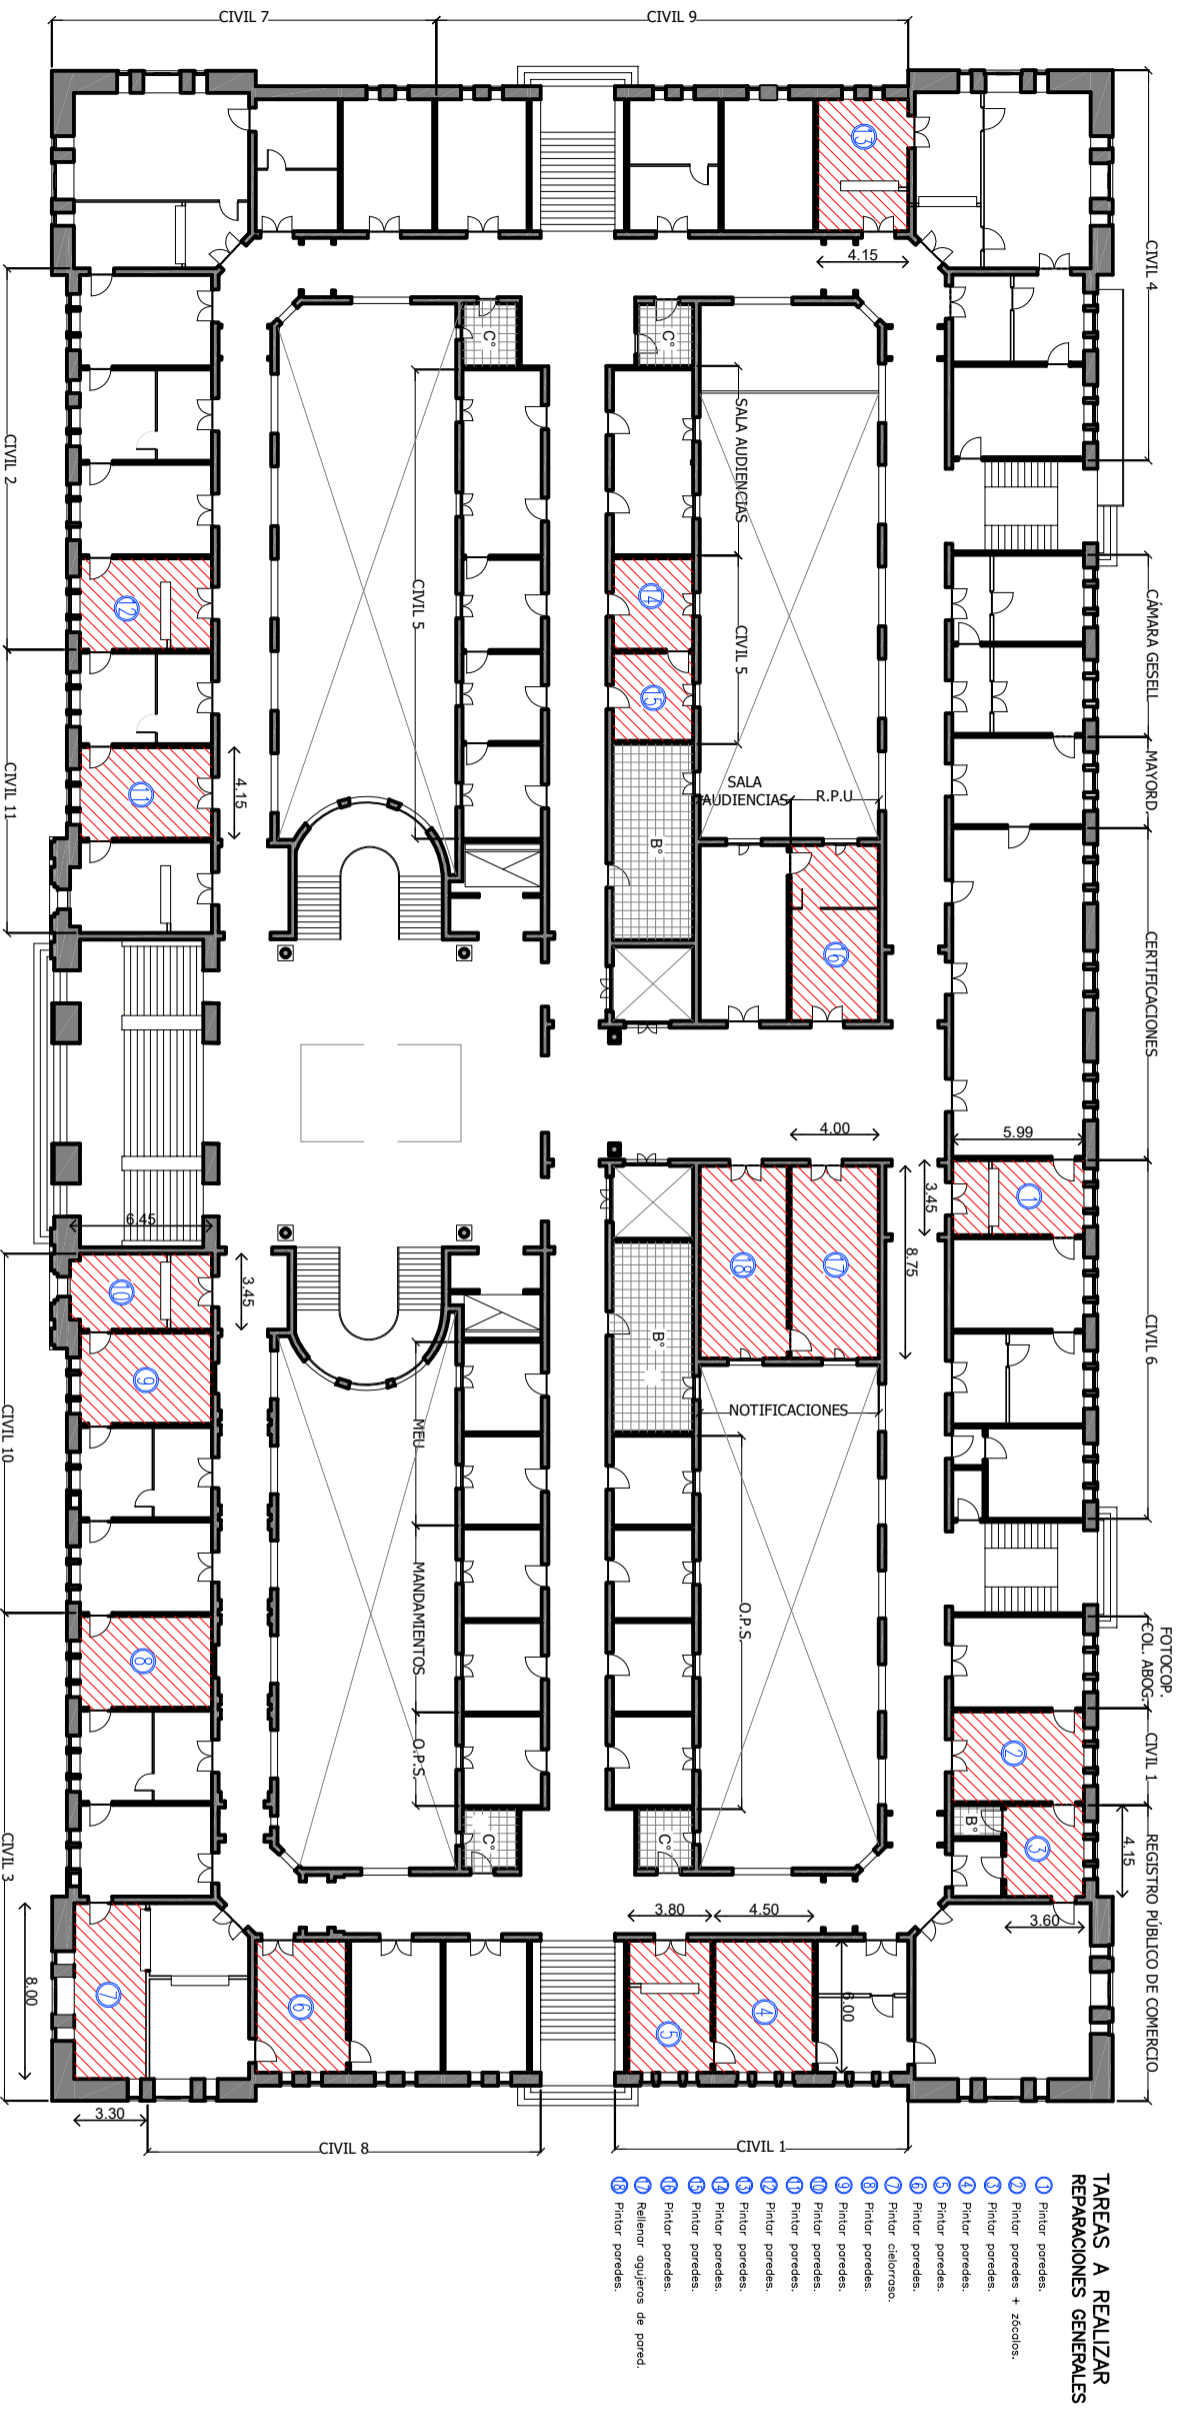

**PLANTA BAJA**  
Cielorraso h = 4.30m.

