

**PODER JUDICIAL
DE LA PROVINCIA
DE SANTA FE**

OFICINA DE ARQUITECTURA
DEL PODER JUDICIAL DE SANTA FE

OBRA:
RELEVAMIENTO EDIFICIO
EN PALACIO DE
JUSTICIA DE SANTA FE


PLANO: PINTURA

ESCALA: S/E

NOTA:

PLANO N°:

P-07

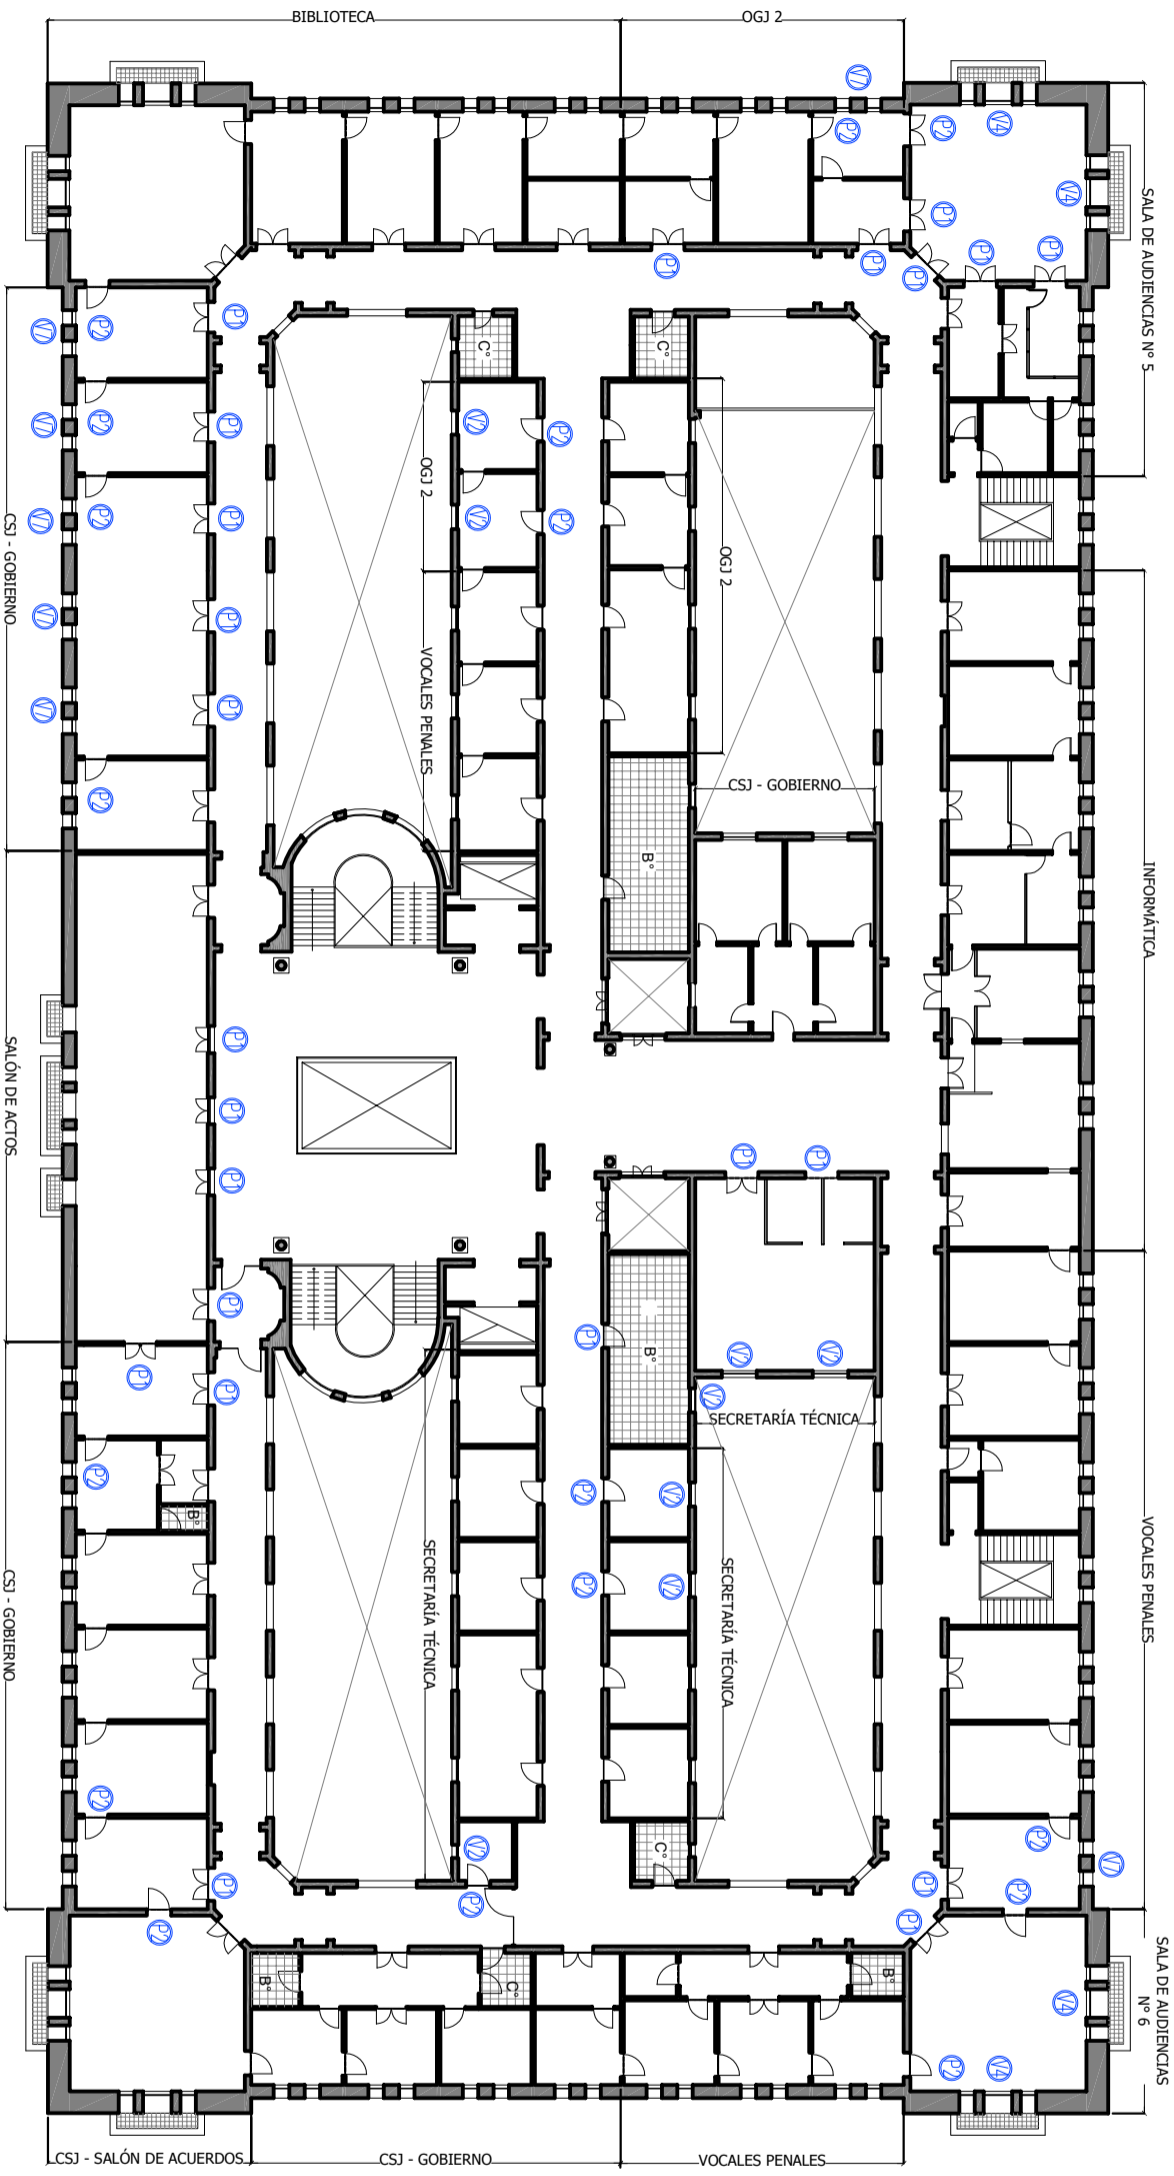

PRIMER PISO
Cieloraso h= 4.30m.

