



NOTA:
La cara superior de los mojinetes
tiene que tener pendiente hacia el
centro de la azotea (desnivel de 1cm)

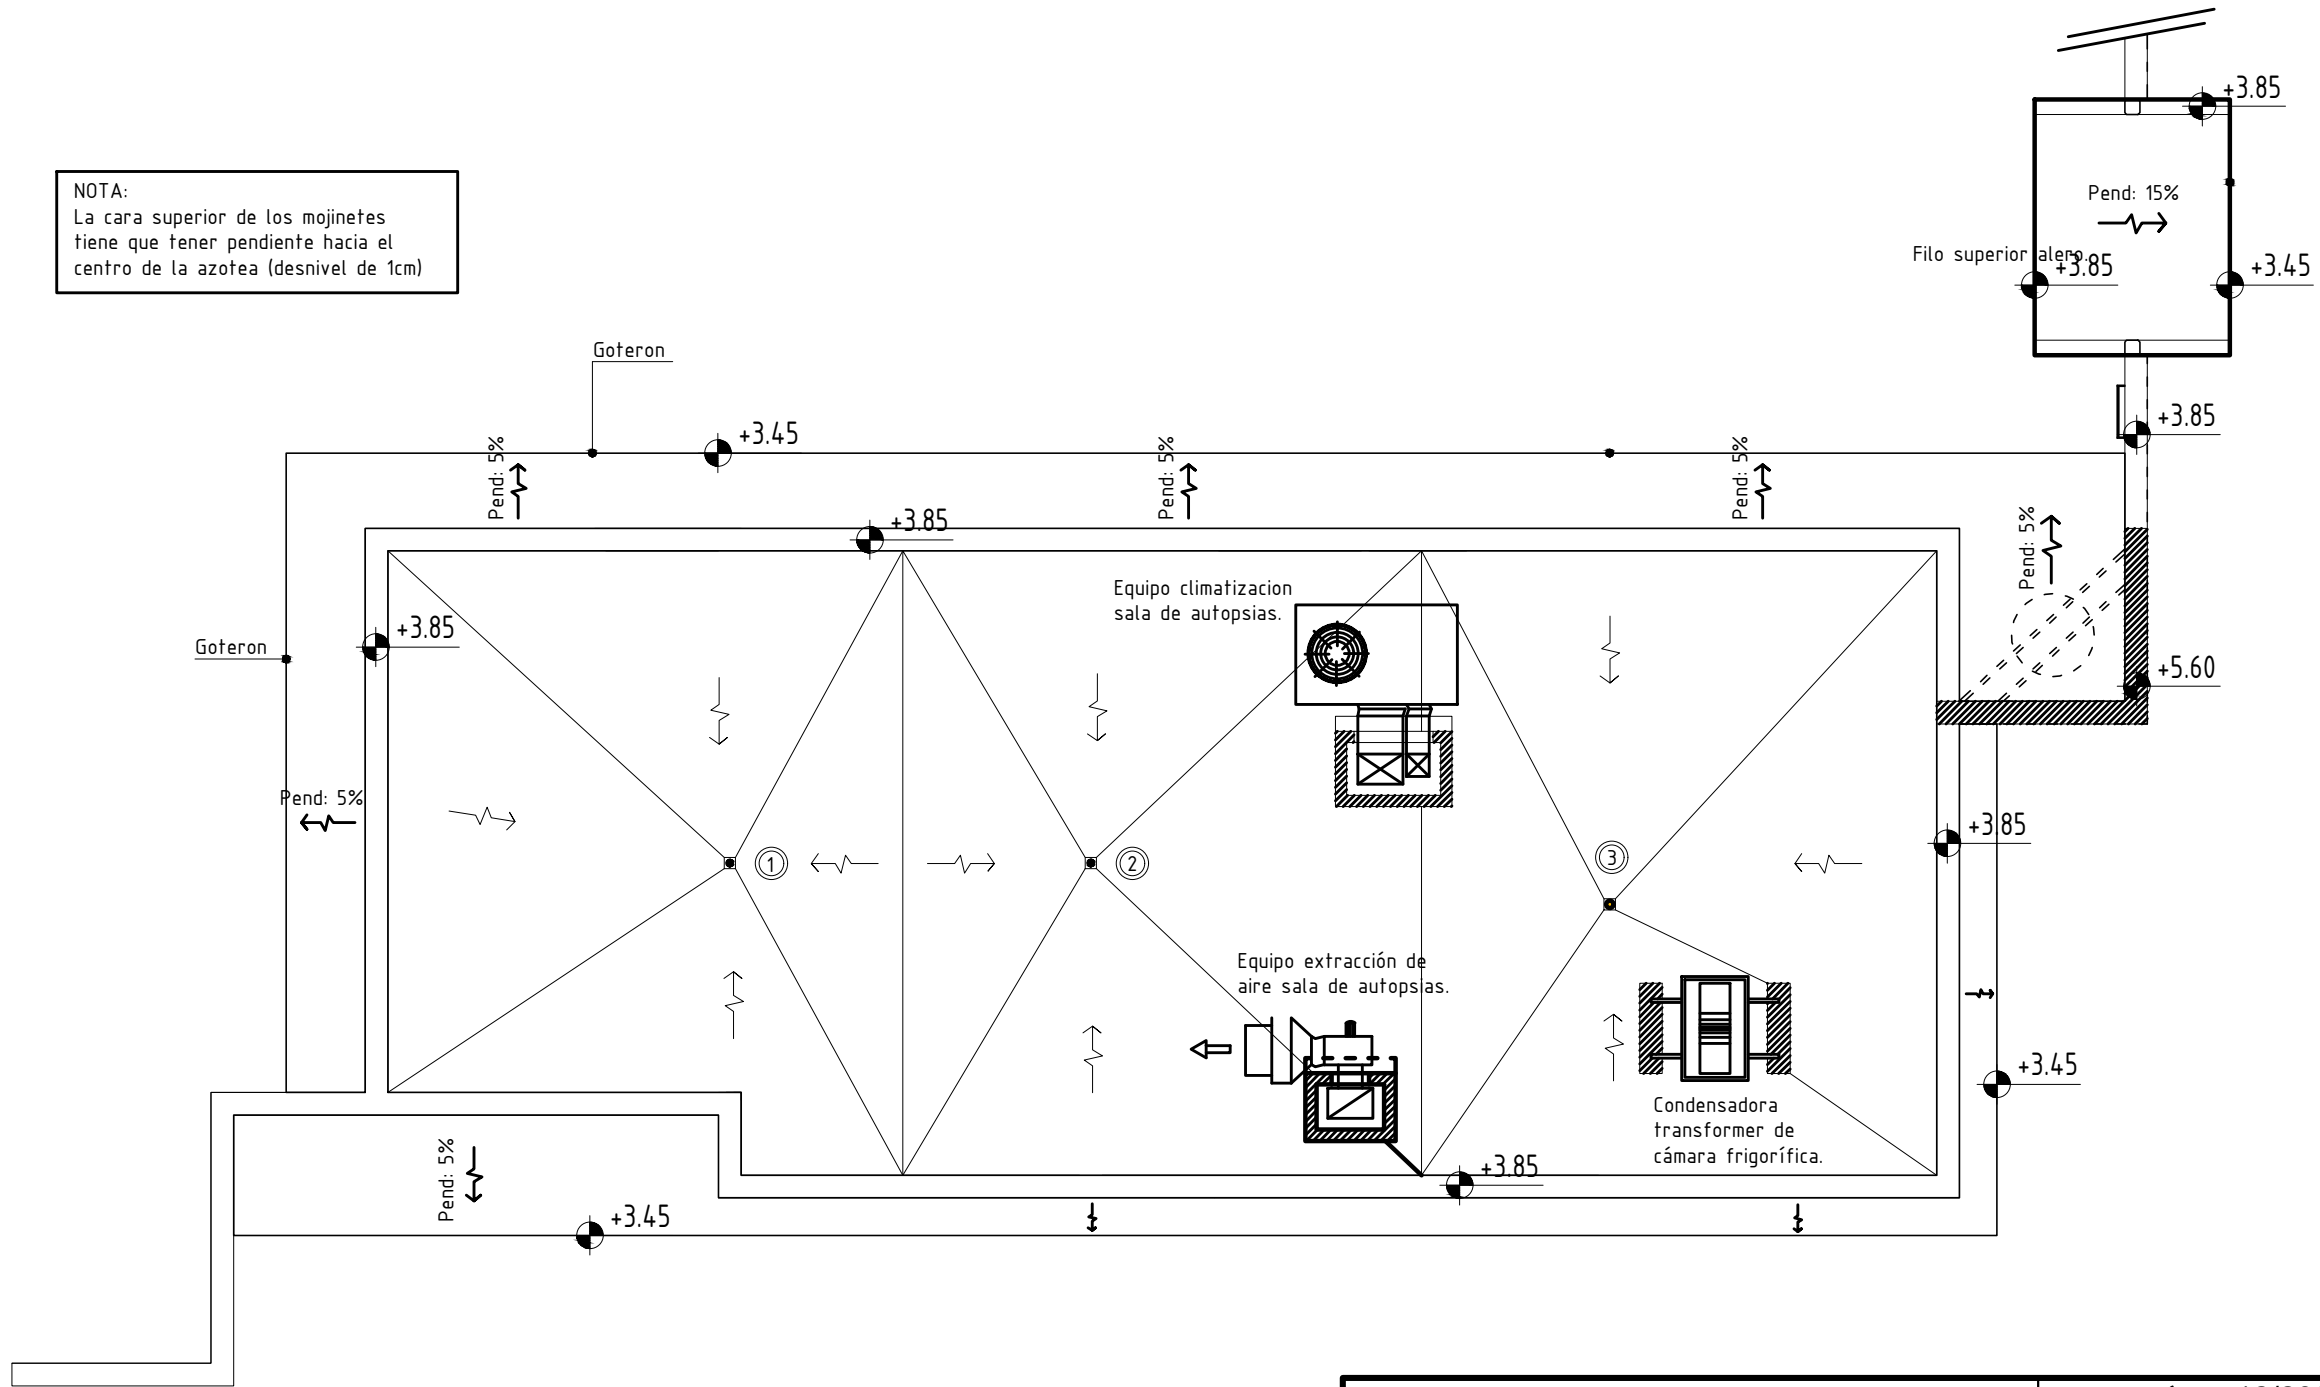

| | | | |
|--|--|--------------------------|-------------------------------|
| OBRA: MANTENIMIENTO Y REPARACIÓN MORGUE JUDICIAL - Venado Tuerto | | N° LICITACIÓN: 12/2020 | |
| | | CUIJ N°: 21-20577326-3 | |
| COMITENTE: | | MODIFICACIONES: | |
|  Poder Judicial de la Provincia de Santa Fe | | Nro Fecha Observaciones | |
| | | 0 07/20 Emisión original | |
| | | ESCALA: 1:100 | PLANO NRO: VT-MO E-04-0 |
| | | MEDIDAS en: CM | |
| DESCRIPCIÓN: PLANTA | | DIBUJÓ: | |
| | | REVISÓ: | |