


TIPO	P02
UBICACION	INGRESO PASILLO SUR-CENTRAL
CANTIDAD	1

DETALLE ESCALA 1:25

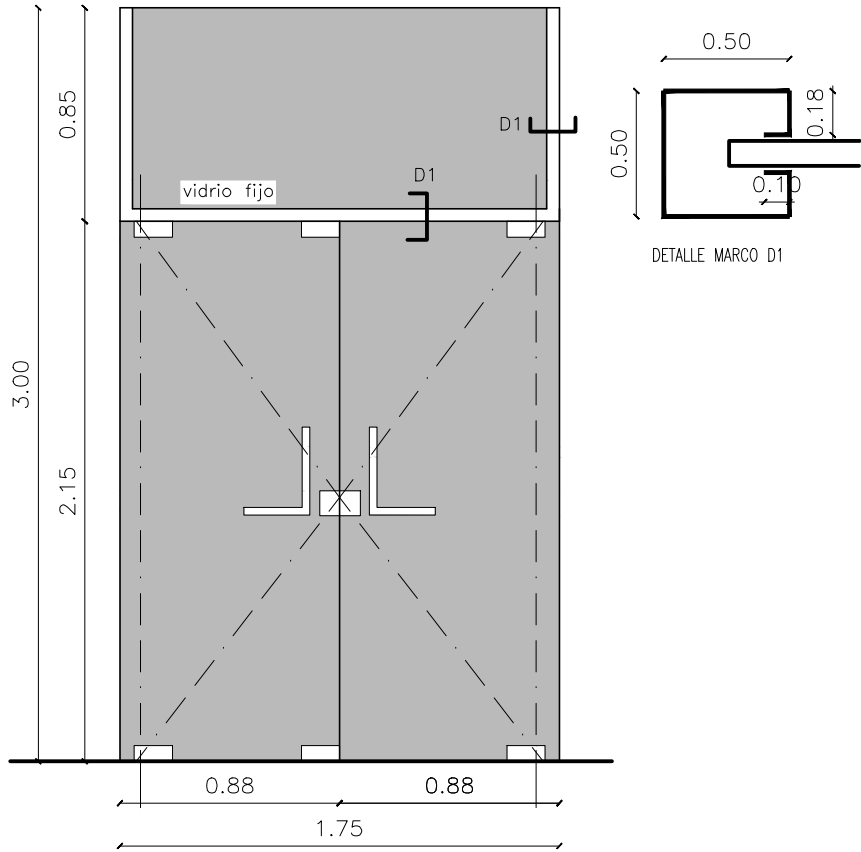

NOTA: VERIFICAR MEDIDAS EN OBRA

DESCRIPCION

MARCO TUBO ACERO INOXIDABLE 50X50X1.5MM / PERFIL U ACERO INOXIDABLE 17X30MM

HOJAS DOS HOJAS PIVOTANTES STANDART TEMPLADAS, COMPLETAS
PAÑO FIJO SUPERIOR VIDRIADO MARCO TUBO 50X50X1.5MM

VIDRIO Y CONTRAVIDRIO HOJAS PIVOTANTES TEMPLADO
PAÑO FIJO LAMINADO 4+4 INCOLORO

HERRAJES CERRADURA DE SEGURIDAD TIPO ACYTRA O SIMILAR CENTRAL BRONCE PLATIL SOBRE HOJAS DE ABRIR. DEBERA PERMITIR EL CIERRE MEDIANTE TECLADO DIGITAL. (NO SE PROVEERA)
MANIJONES L CROMADAS, BUJE SUPERIOR E INFERIOR BRONCE PLATIL
FRENO HIDRAULICO DE PISO EMBUTIDO CON CAJA Y TAPA DE ACERO INOXIDABLE

OBSERVACIONES

