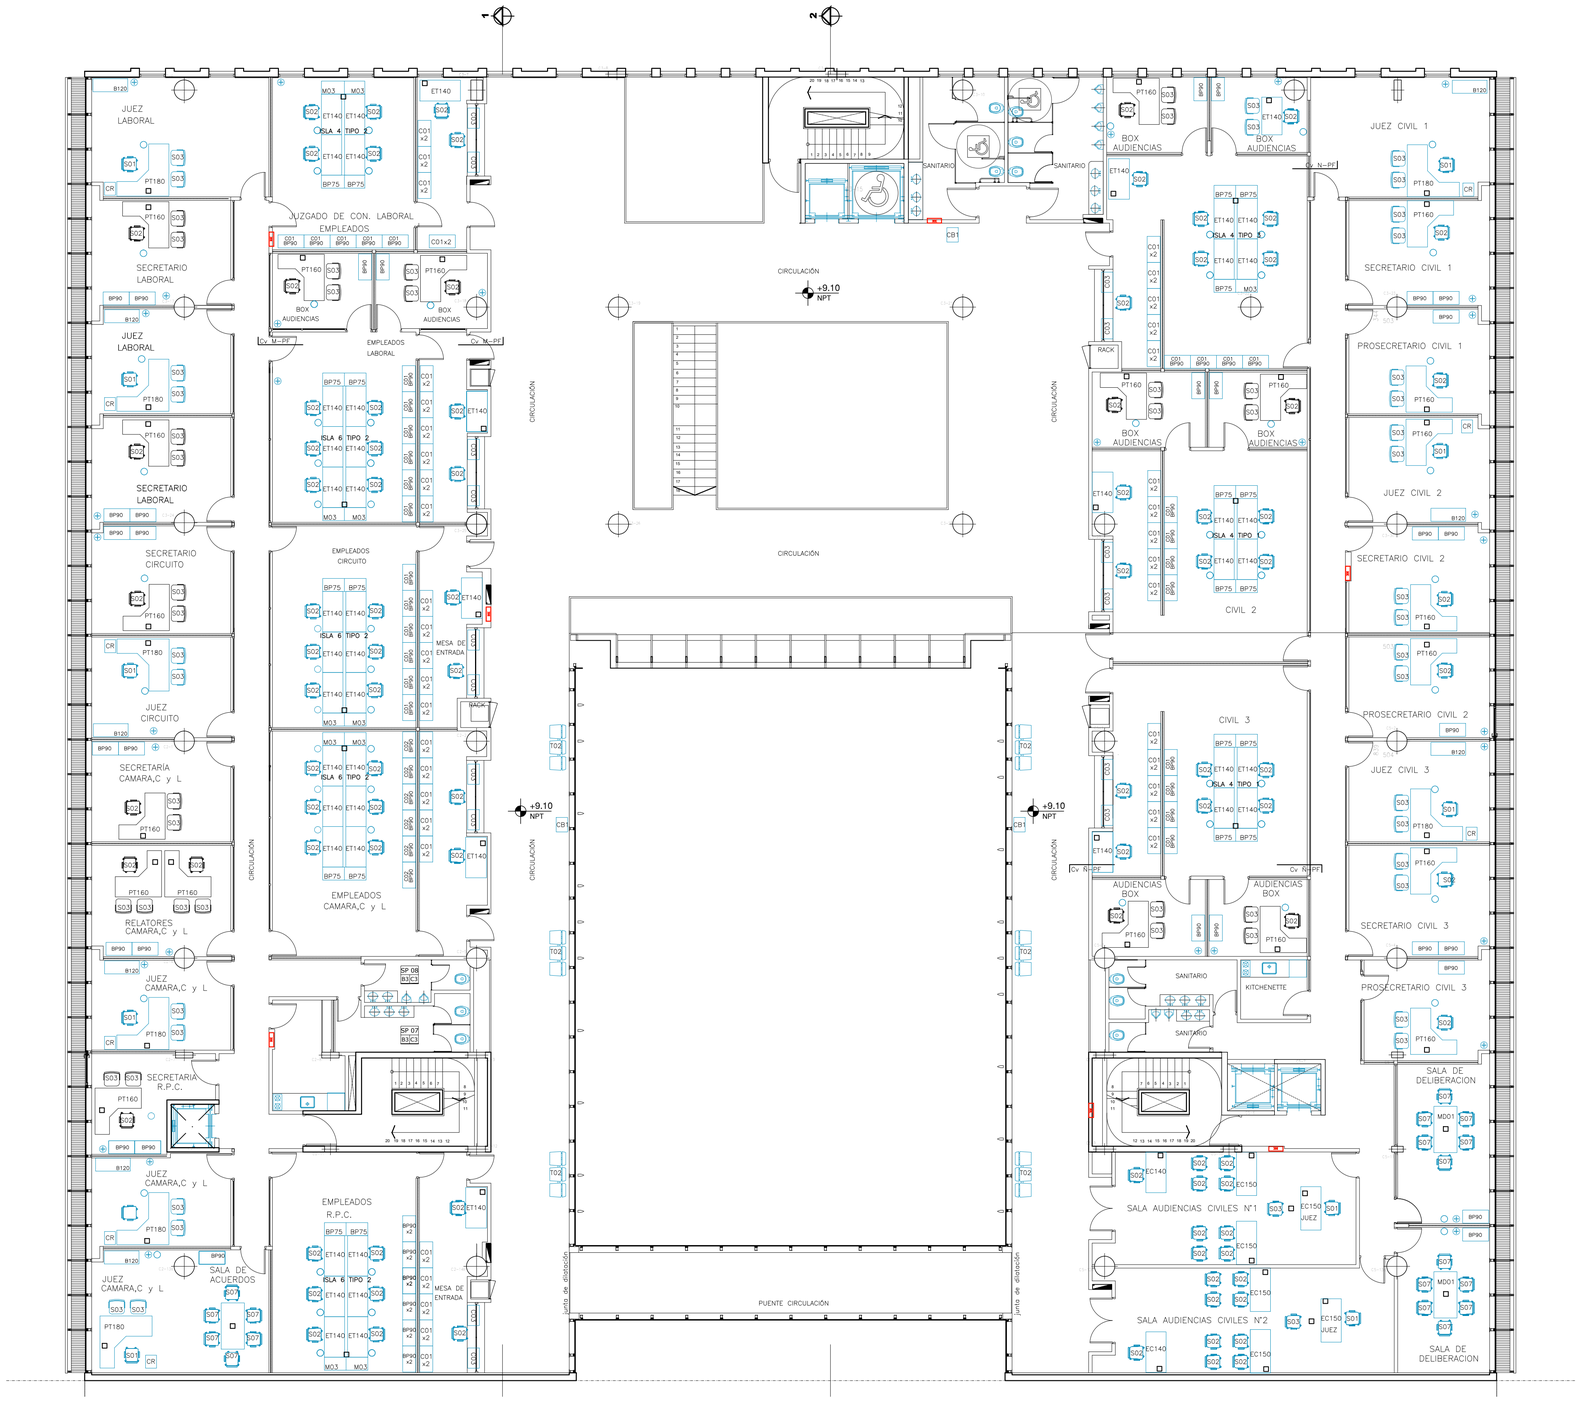

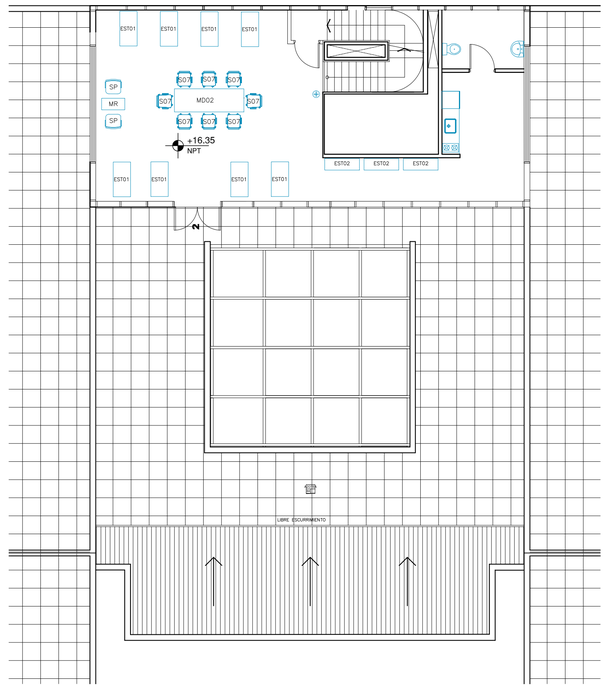

PLANO DE: SEGUNDO PISO Y TERRAZA – MOBILIARIO		ESCALA: S/E
		PLANO:
PODER JUDICIAL DE LA PROVINCIA DE SANTA FE		
Oficina de Arquitectura del Poder Judicial / Santa Fe		4
OBRA: PALACIO DE JUSTICIA CIUDAD DE RECONQUISTA		