
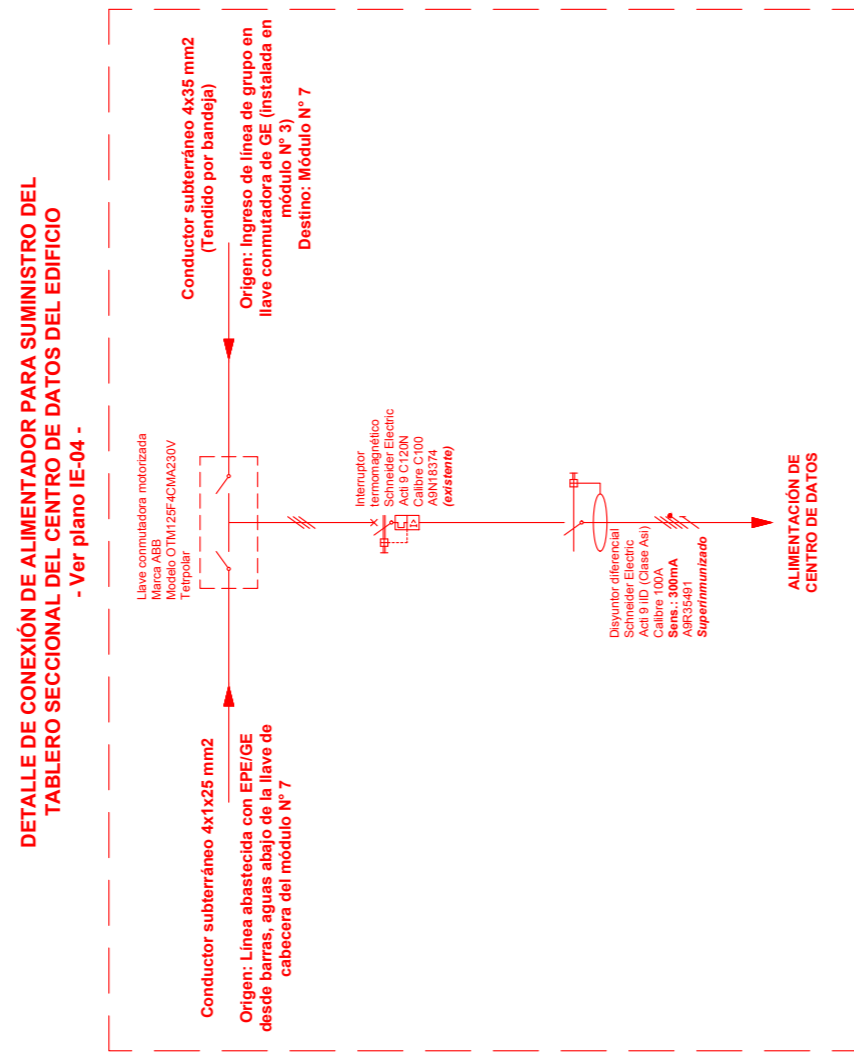


DIAGRAMA UNIFILAR GENERAL

Representación parcial

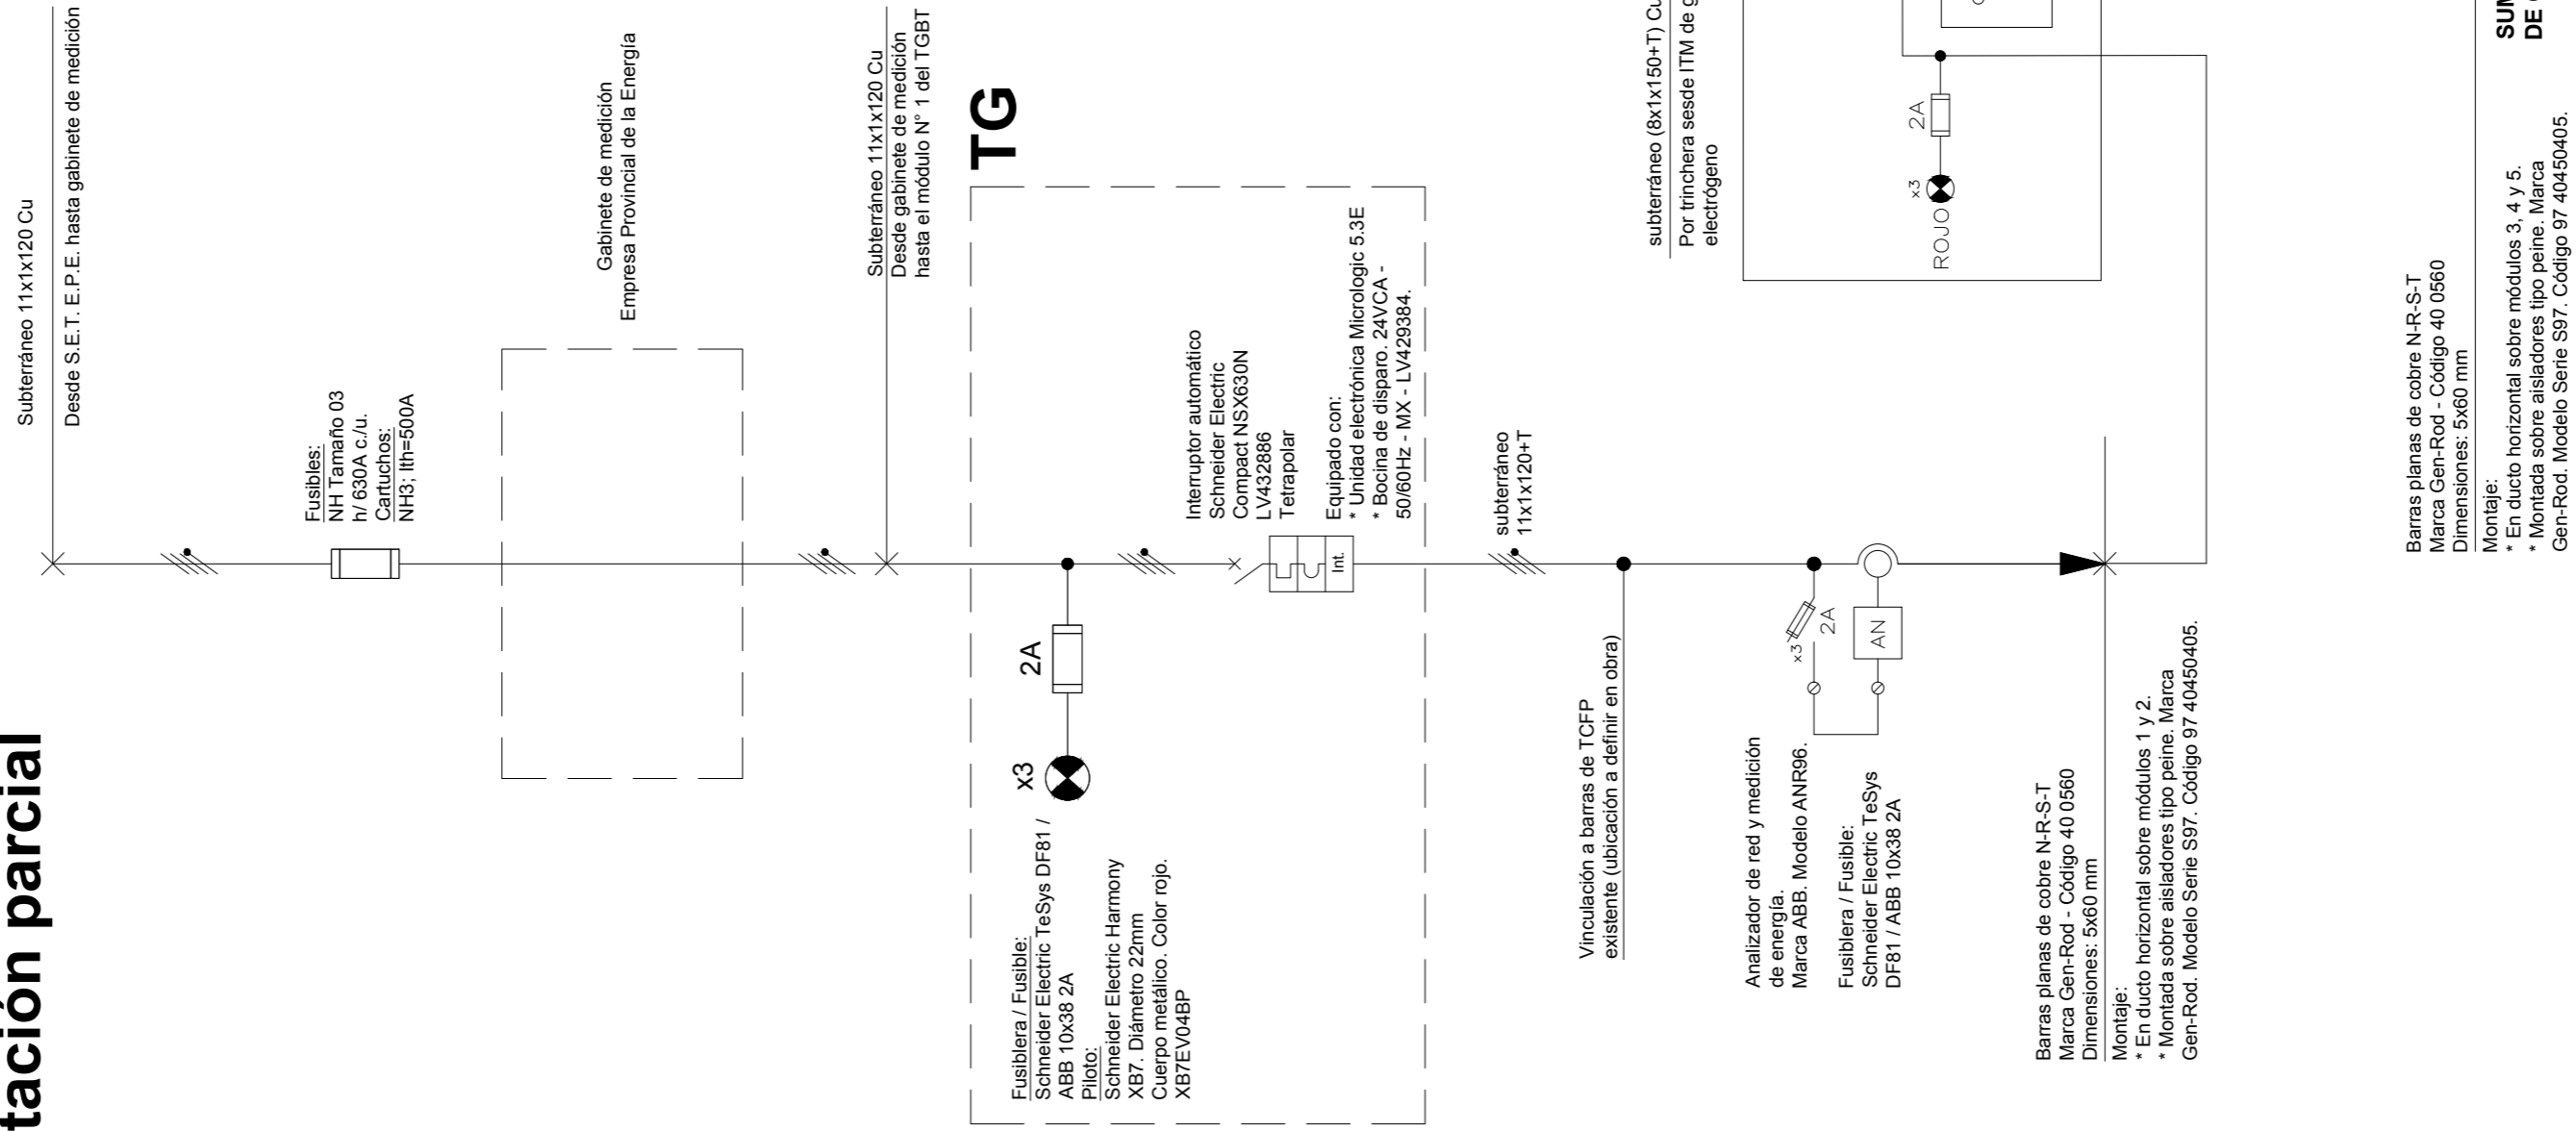

PLANO DE INSTALACIÓN ELÉCTRICA: DIAGRAMA
UNIFILAR GENERAL

ESCALA: S/E

PLANO: IE-03

PODER JUDICIAL DE LA PROVINCIA DE SANTA FE

Oficina de Arquitectura del Poder Judicial / Santa Fe

14

OBRA: NUEVA SUBESTACIÓN, SALA DE TABLEROS Y TRASLADO DE GRUPO ELECTRÓGENO