


MÓDULO N° 4

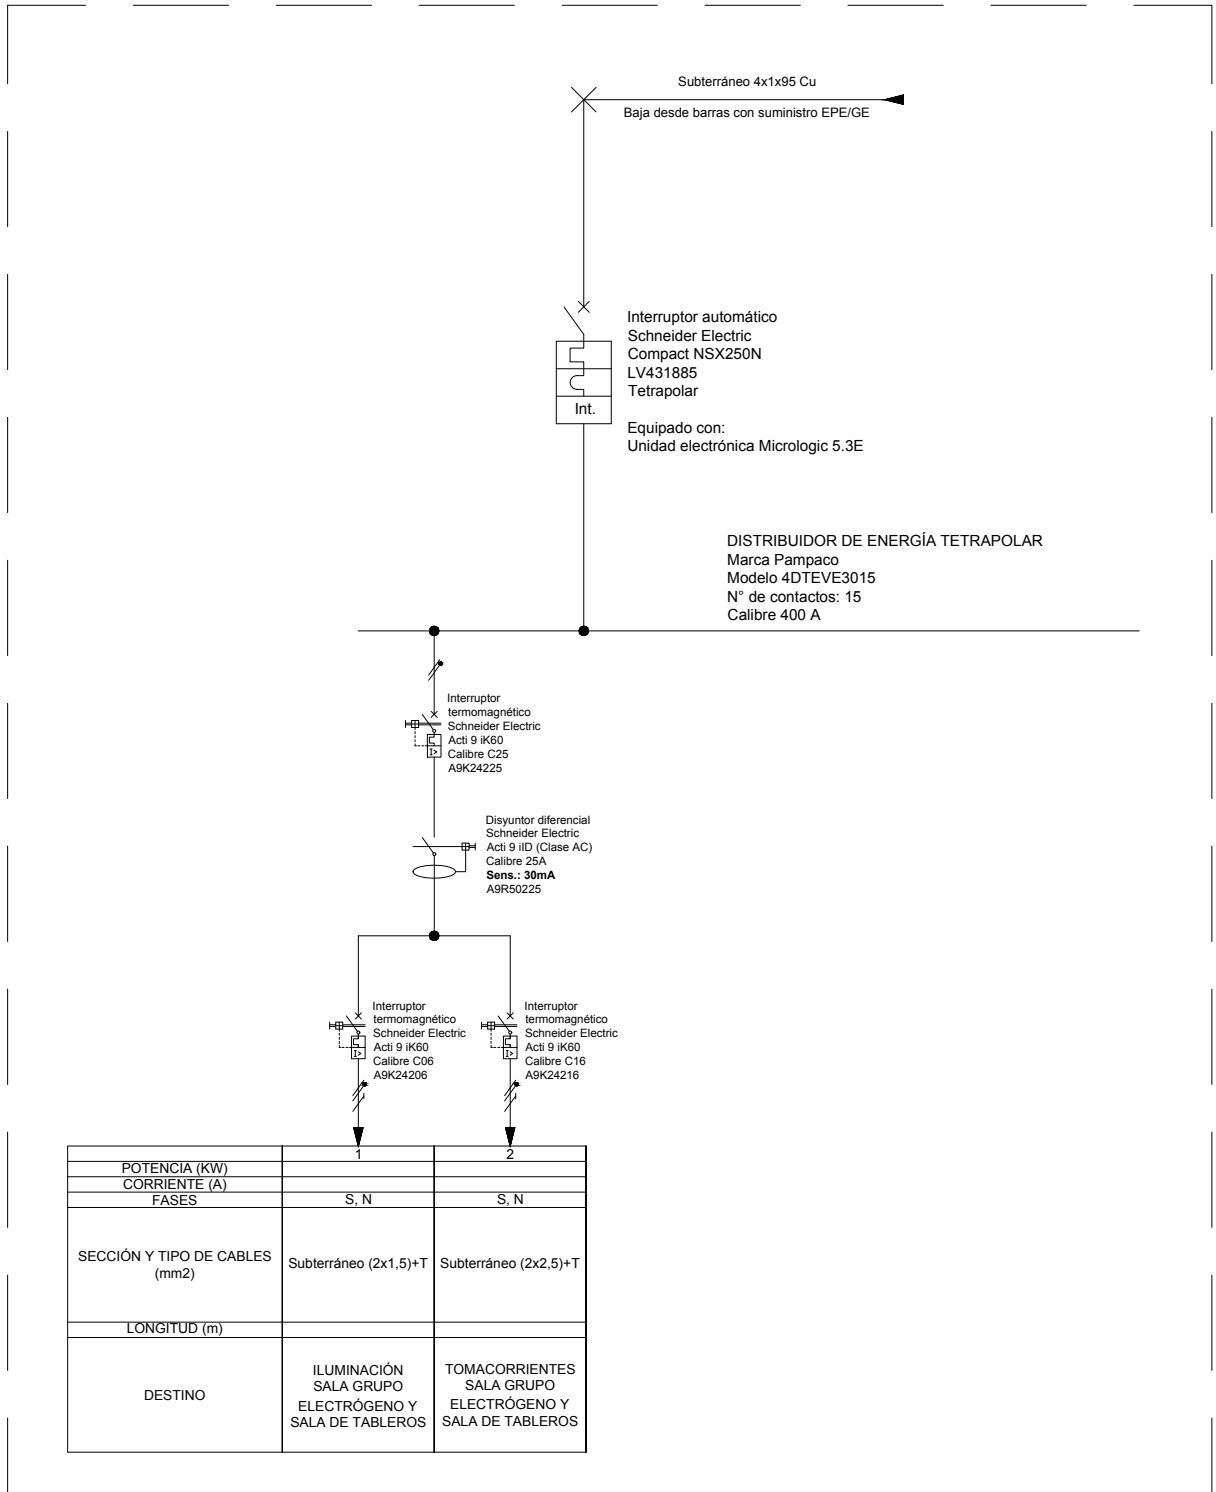

PLANO DE INSTALACIÓN ELÉCTRICA: DIAGRAMA UNIFILAR DE TGBT (MÓDULO N° 4)

ESCALA: S/E

PLANO: IE-15

PODER JUDICIAL DE LA PROVINCIA DE SANTA FE

Oficina de Arquitectura del Poder Judicial / Santa Fe

26

OBRA: NUEVA SUBESTACIÓN, SALA DE TABLEROS Y TRASLADO DE GRUPO ELECTRÓGENO